


ЭКСПЛИКАЦИЯ ПОМЕЩЕНИЙ

Номер пом.	Наименование	Площадь м²
1	Тамбур	
2	Вестибюль(лестничный холл)	
3	Коридор-холл	
Групповая ячейка №1		
4	Приемная - раздевальная	
5	Групповая, игральная, спальня	
6	Умывальная, туалетная	
Групповая ячейка №2		
7	Приемная - раздевальная	
8	Групповая, игральная, спальня	
9	Умывальная, туалетная	
Служебно- бытовые помещения		
10	Санузел для персонала	
11	Постирочная, гладильная	
12	Узел ввода и насосная	
14	Заготовочный цех, место для продуктов	
15	Сан.узел	
16	Загрузочная, место для холодильников	
17	Моечная кухонной посуды	
18	Кухня с раздаточной	
19	Обеденный зал на 60 мест	

Маркировочный план 1-этажа

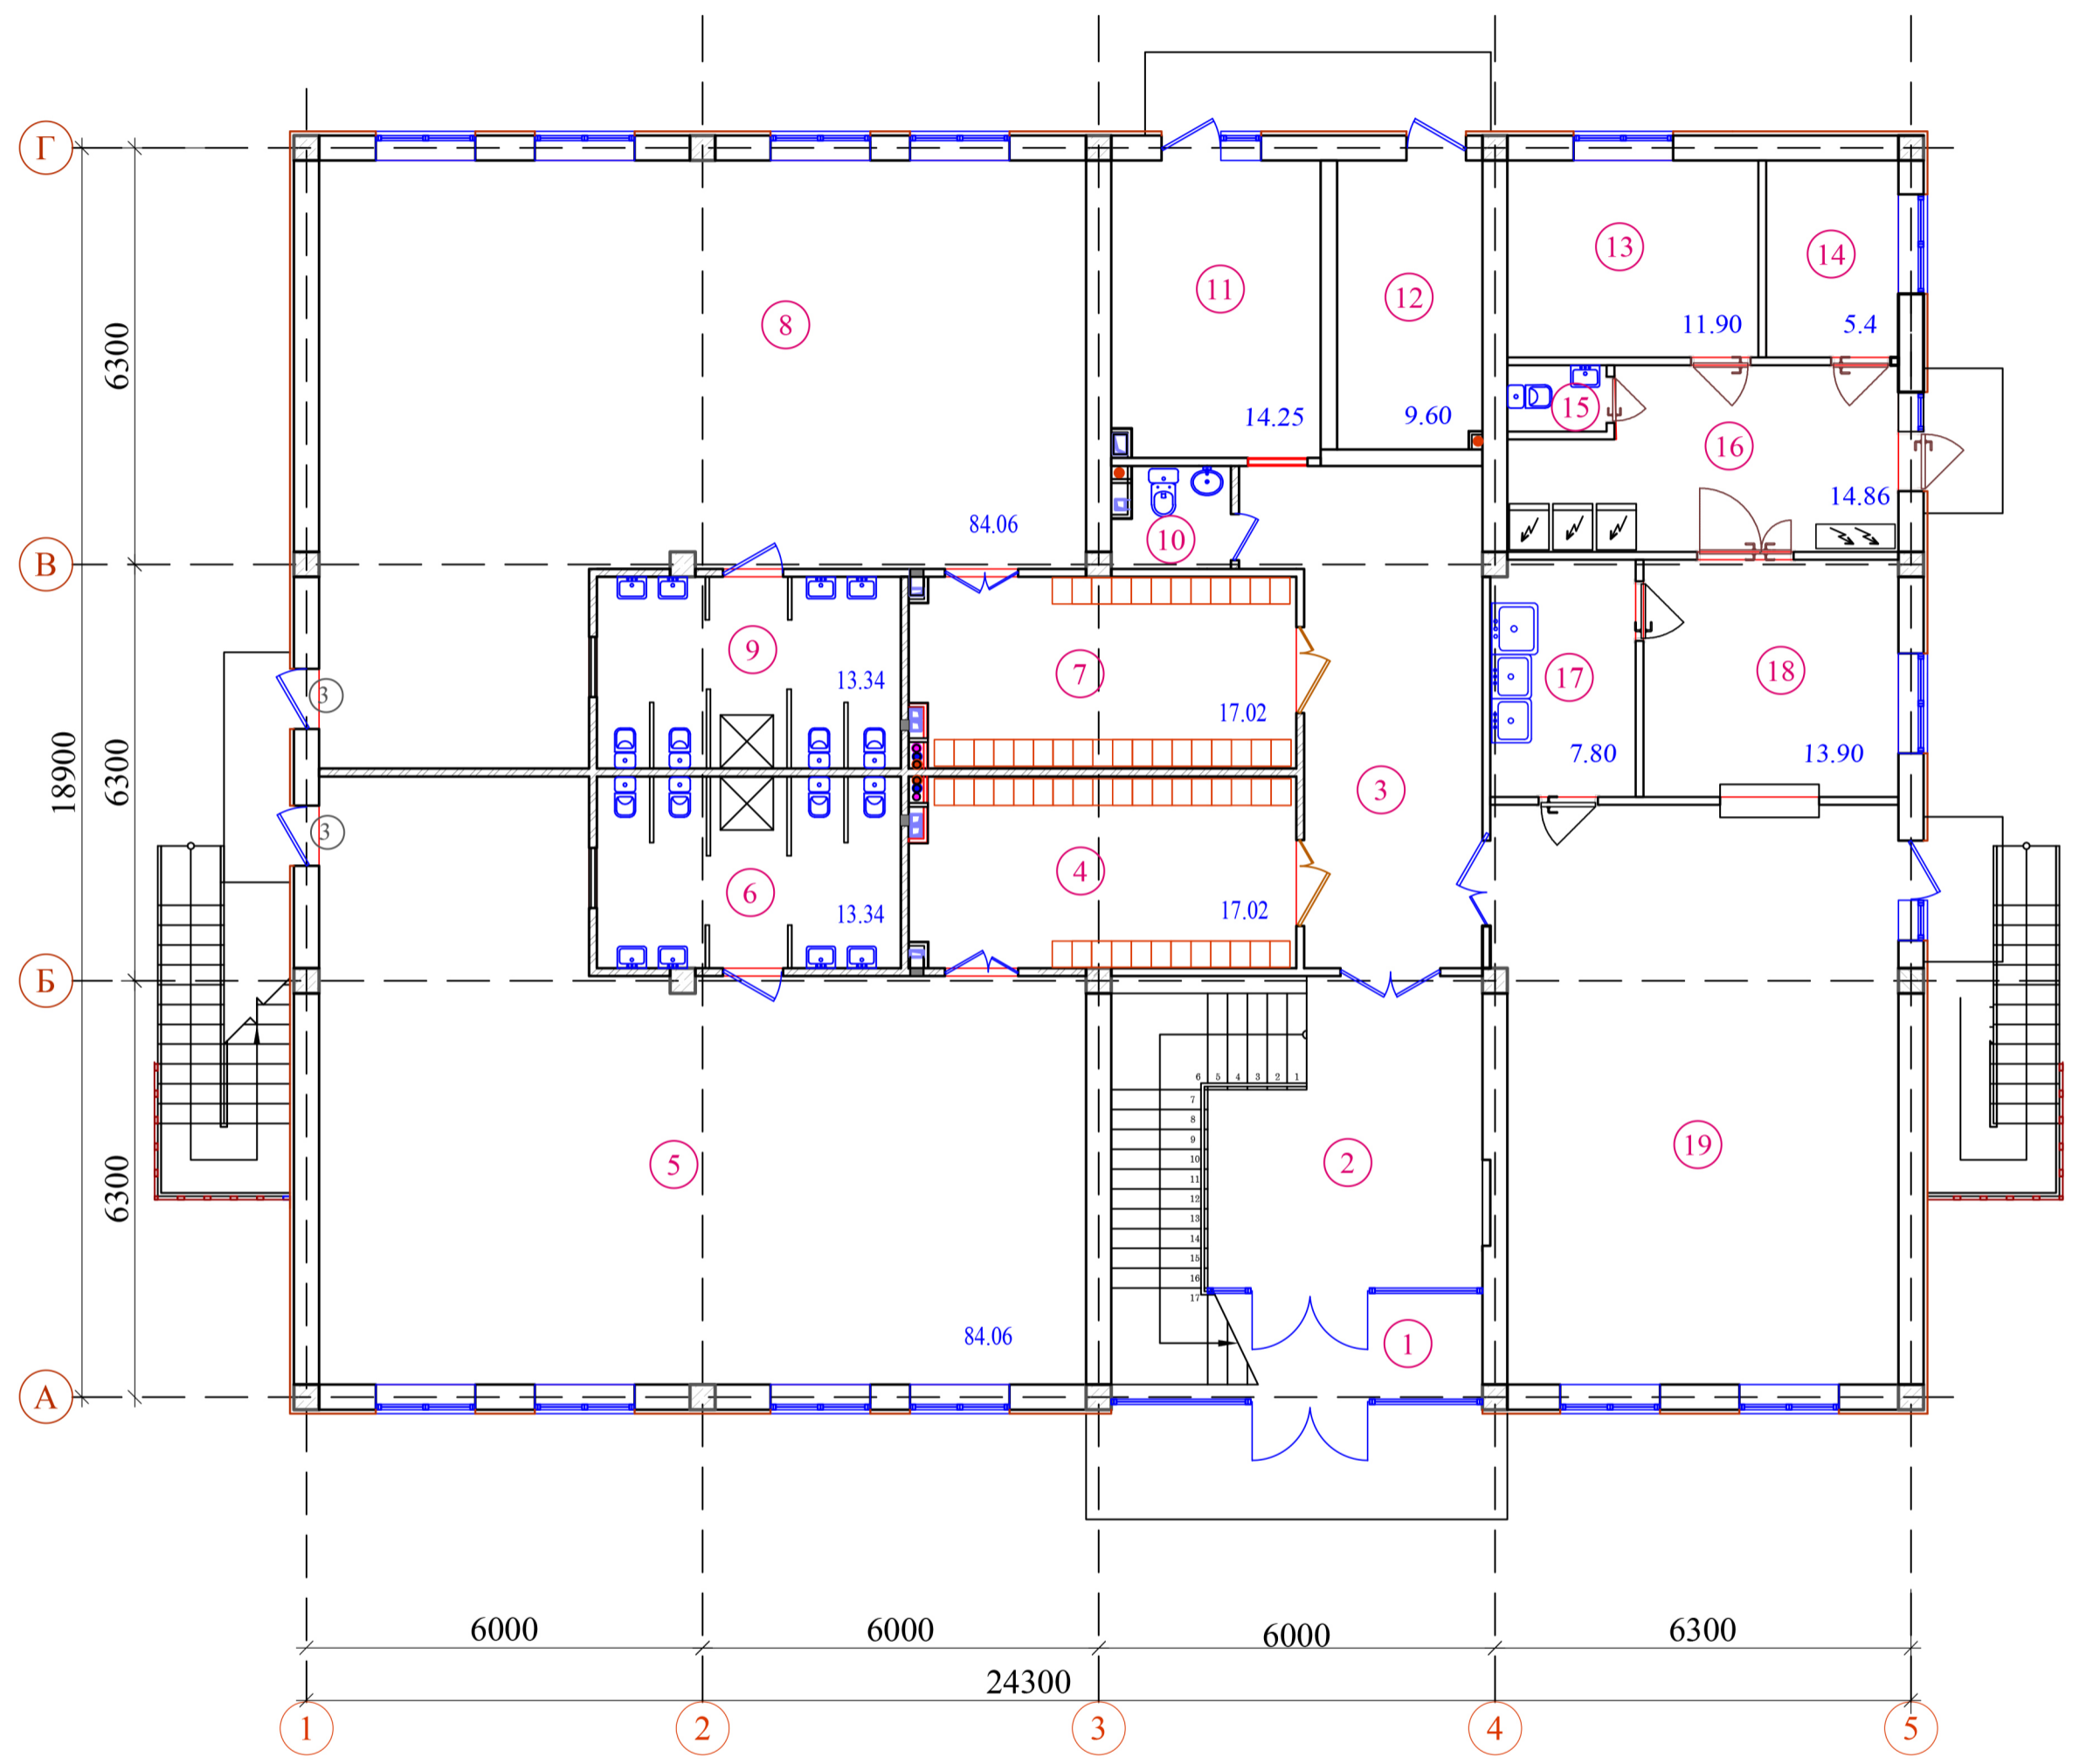

Бинонинг умумий майдони - 1440м²


Тасдиқланди:
Курилиш ва уй-жой коммунал
хўжалиги вазири ўринбосари Д.Адиллов

Условные обозначения

- Стена из полнотелого жёженого кирпича М75 толщ.-380мм. Утепленная минераловатными плитами толщ. 50 мм. с декоративным отделочным слоем.
- Стена из полнотелого жёженого кирпича М75 толщ.-380мм.
- Перегородка из полнотелого жёженого кирпича М75 толщ.-120мм.


Договор		АР		
Строительство детского сада на 210 мест				
Привязан :		Изм.	Кол.уч	Лист
Привязал		ГИП	Махмадиёров	№ док
Проверил		ГАП	Хашимов К.	Дата
Инв.Н		Нач. отдела	Мирхаликов	
		Норм.контр	Мирзалиева	
Детский сад на 210 мест		Стадия	Лист	Листов
Маркировочный план 1-этажа		РП	1	-
		ООО "QISHLOQQURILISHLOYINA"		

Маркировочный план 2-этажа



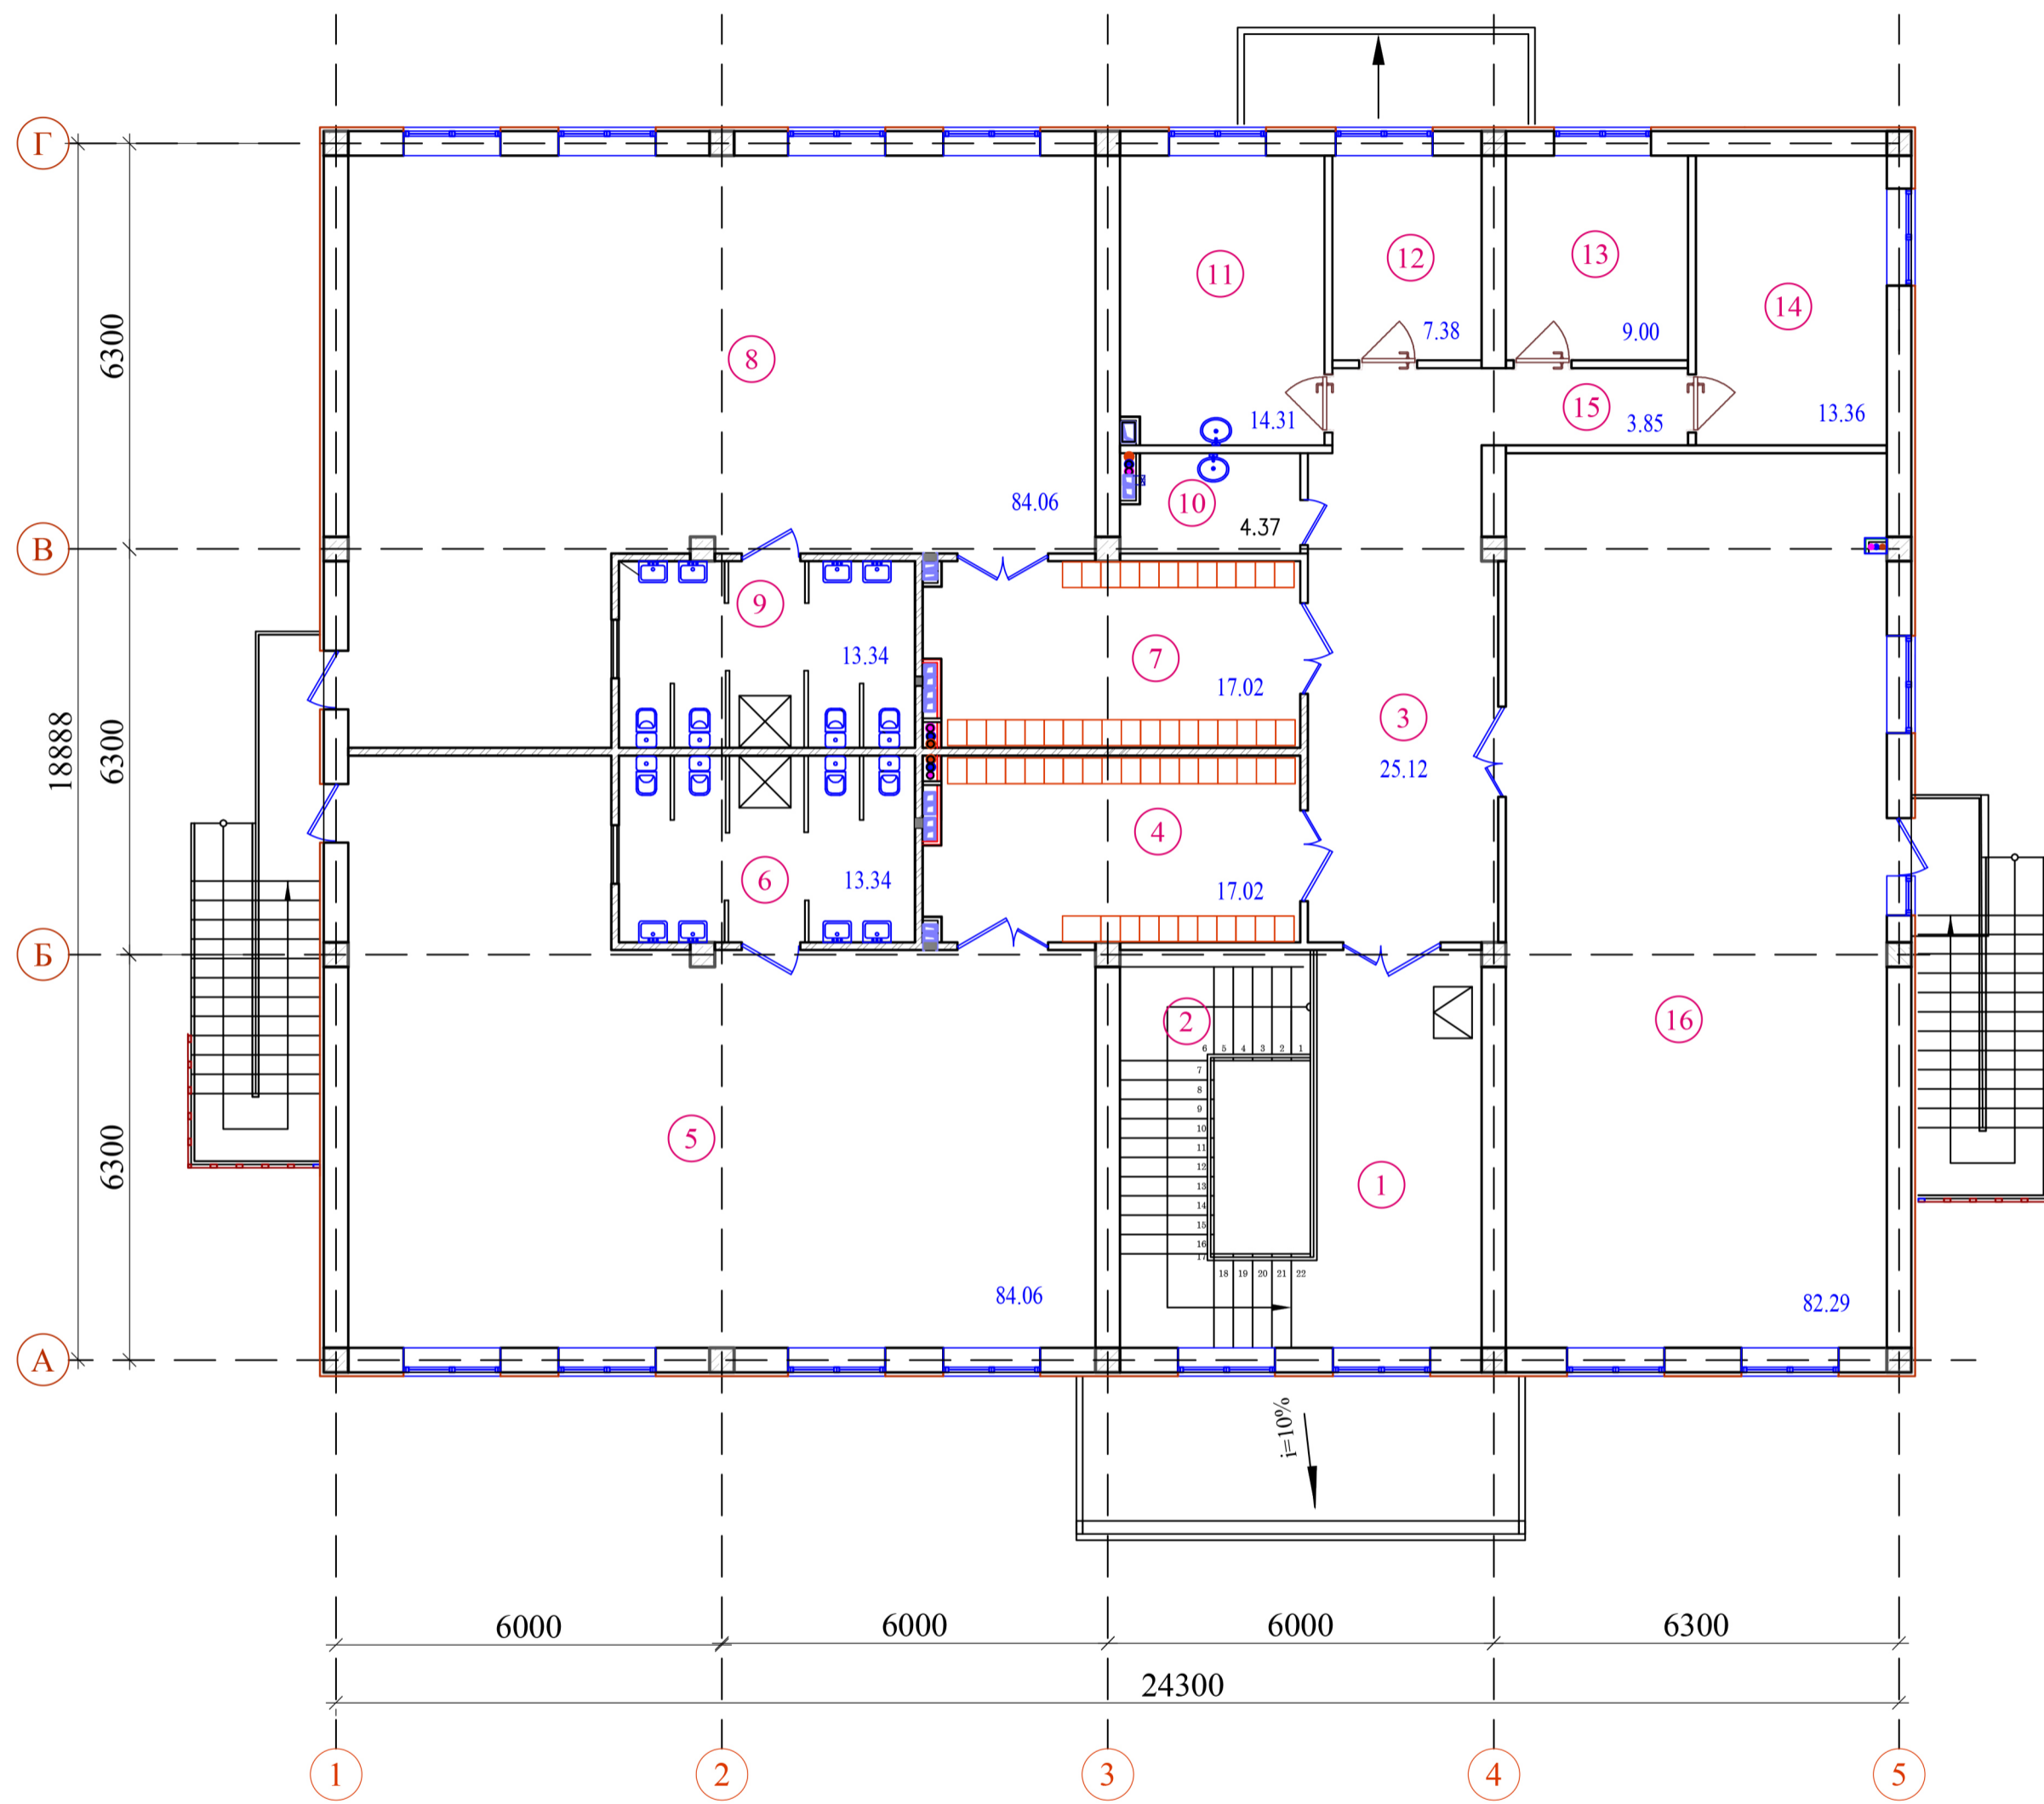


ЭКСПЛИКАЦИЯ ПОМЕЩЕНИЙ		
Номер пом.	Наименование	Площадь м ²
1	Вестибюль(лестничный холл)	
2	Лестница	
3	Холл	
Групповая ячейка №3		
4	Приемная - раздевальная	
5	Групповая, игральная, спальня	
6	Умывальная, туалетная	
Групповая ячейка №4		
7	Приемная - раздевальная	
8	Групповая, игральная, спальня	
9	Умывальная, туалетная	
10	Комната для приготовления дезо. средств.	
11	Кабинет медсестры	
12	Комната логопеда	
13	Кабинет методиста	
14	Кабинет заведующего	
15	Коридор	
16	Универсальный зал (музыкальный и физкультурный)	

Тасдиқланди:
 Қурилиш ва уй-жой коммунал
 хўжалиги вазири ўринбосари Д.Адилов



Инь.Н подл.
 Подпись и дата
 Взам.инв.Н

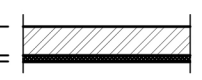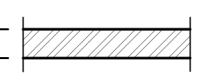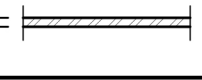
- Условные обозначения**
- 50,380  - Стена из полнотельного жёёного кирпича М75 толщ.-380мм. Утепленная минераловатными плитами толщ. 50 мм. с декоративным отделочным слоем.
 - 380  - Стена из полнотельного жёёного кирпича М75 толщ.-380мм.
 - 120  - Стена из полнотельного жёёного кирпича М75 толщ.-120мм.

Привязан :		Изм.	Кол.уч	Лист	№ док	Подпись	Дата	Договор	АР
Привязал		ГИП		Махмадиёров				Строительство детского сада на 210 мест	
Проверил		ГАП		Хашимов К.				Детский сад на 210 мест	Стадия РП
Инв.Н		Норм.контр		Мирзалиева				Маркировочный план 2-этажа	Лист 2
									Листов -
									ООО "QISHLOQQURILISHLOYINA"

ЭКСПЛИКАЦИЯ ПОМЕЩЕНИЙ

Номер пом.	Наименование	Площадь м ²
1	Вестибюль(лестничный холл)	
2	Лестница	
3	Холл	
Групповая ячейка №3		
4	Приемная - раздевальная	
5	Групповая, игральная, спальня	
6	Умывальная, туалетная	
Групповая ячейка №4		
7	Приемная - раздевальная	
8	Групповая, игральная, спальня	
9	Умывальная, туалетная	
10	Комната для приготовления дезо. средств.	
11	Кабинет медсестры	
12	Комната логопеда	
13	Приемная - раздевальная	
14	Умывальная, туалетная	
15	Групповая, игральная, спальня	

Маркировочный план 3-этажа

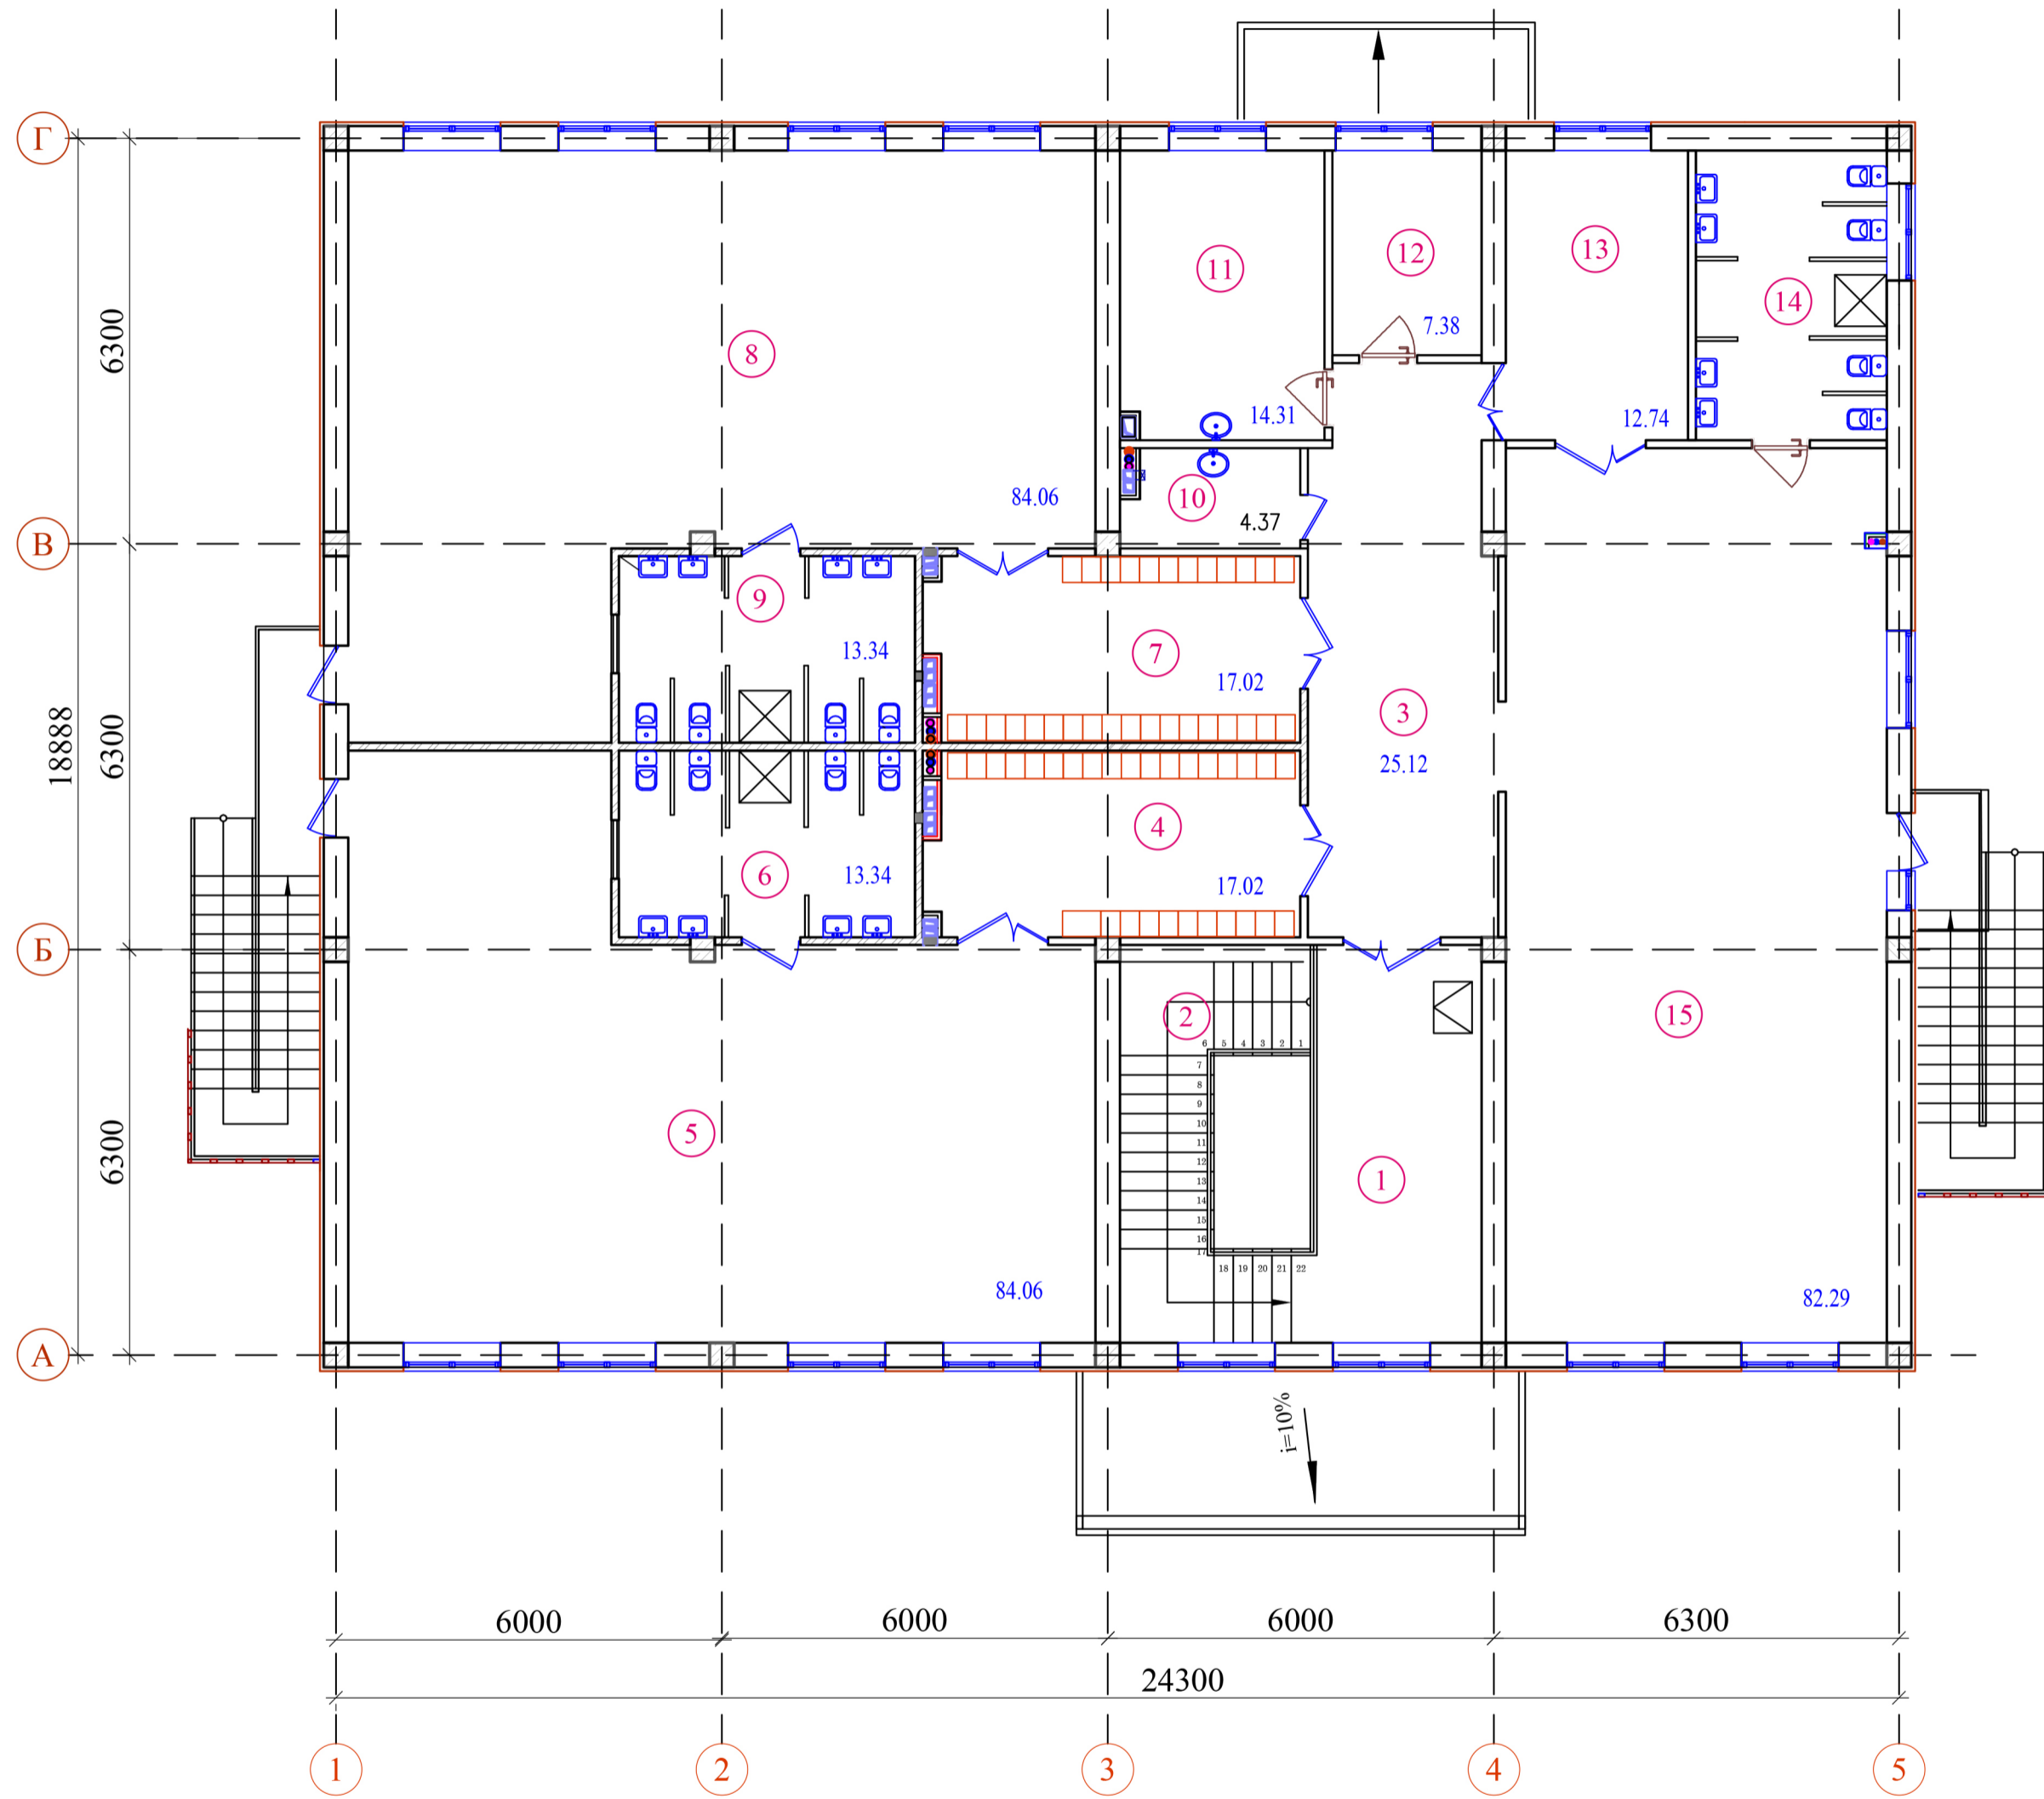

Тасдиқланди:
Курилиш ва уй-жой коммунал
хўжалиги вазири ўринбосари Д.Адилов

Условные обозначения

- Стена из полнотельного жёёного кирпича М75 толщ.-380мм. Утепленная минераловатными плитами толщ. 50 мм. с декоративным отделочным слоем.
- Стена из полнотельного жёёного кирпича М75 толщ.-380мм.
- Стена из полнотельного жёёного кирпича М75 толщ.-120мм.

Договор		АР					
Строительство детского сада на 210 мест							
Привязан :		Изм.	Кол.уч	Лист	№ док	Подпись	Дата
Привязал		ГИП		Махмадиёров			
Проверил		ГАП		Хашимов К.			
		Нач. отдела		Мирхаликов			
		Норм.контр		Мирзалиева			
Инв.№							
Детский сад на 210 мест		Стадия	Лист	Листов			
		РП	2	-			
Маркировочный план 3-этажа		ООО			"QISHLOQQURILISHLOYINA"		