


Маркировочный план 1-этажа

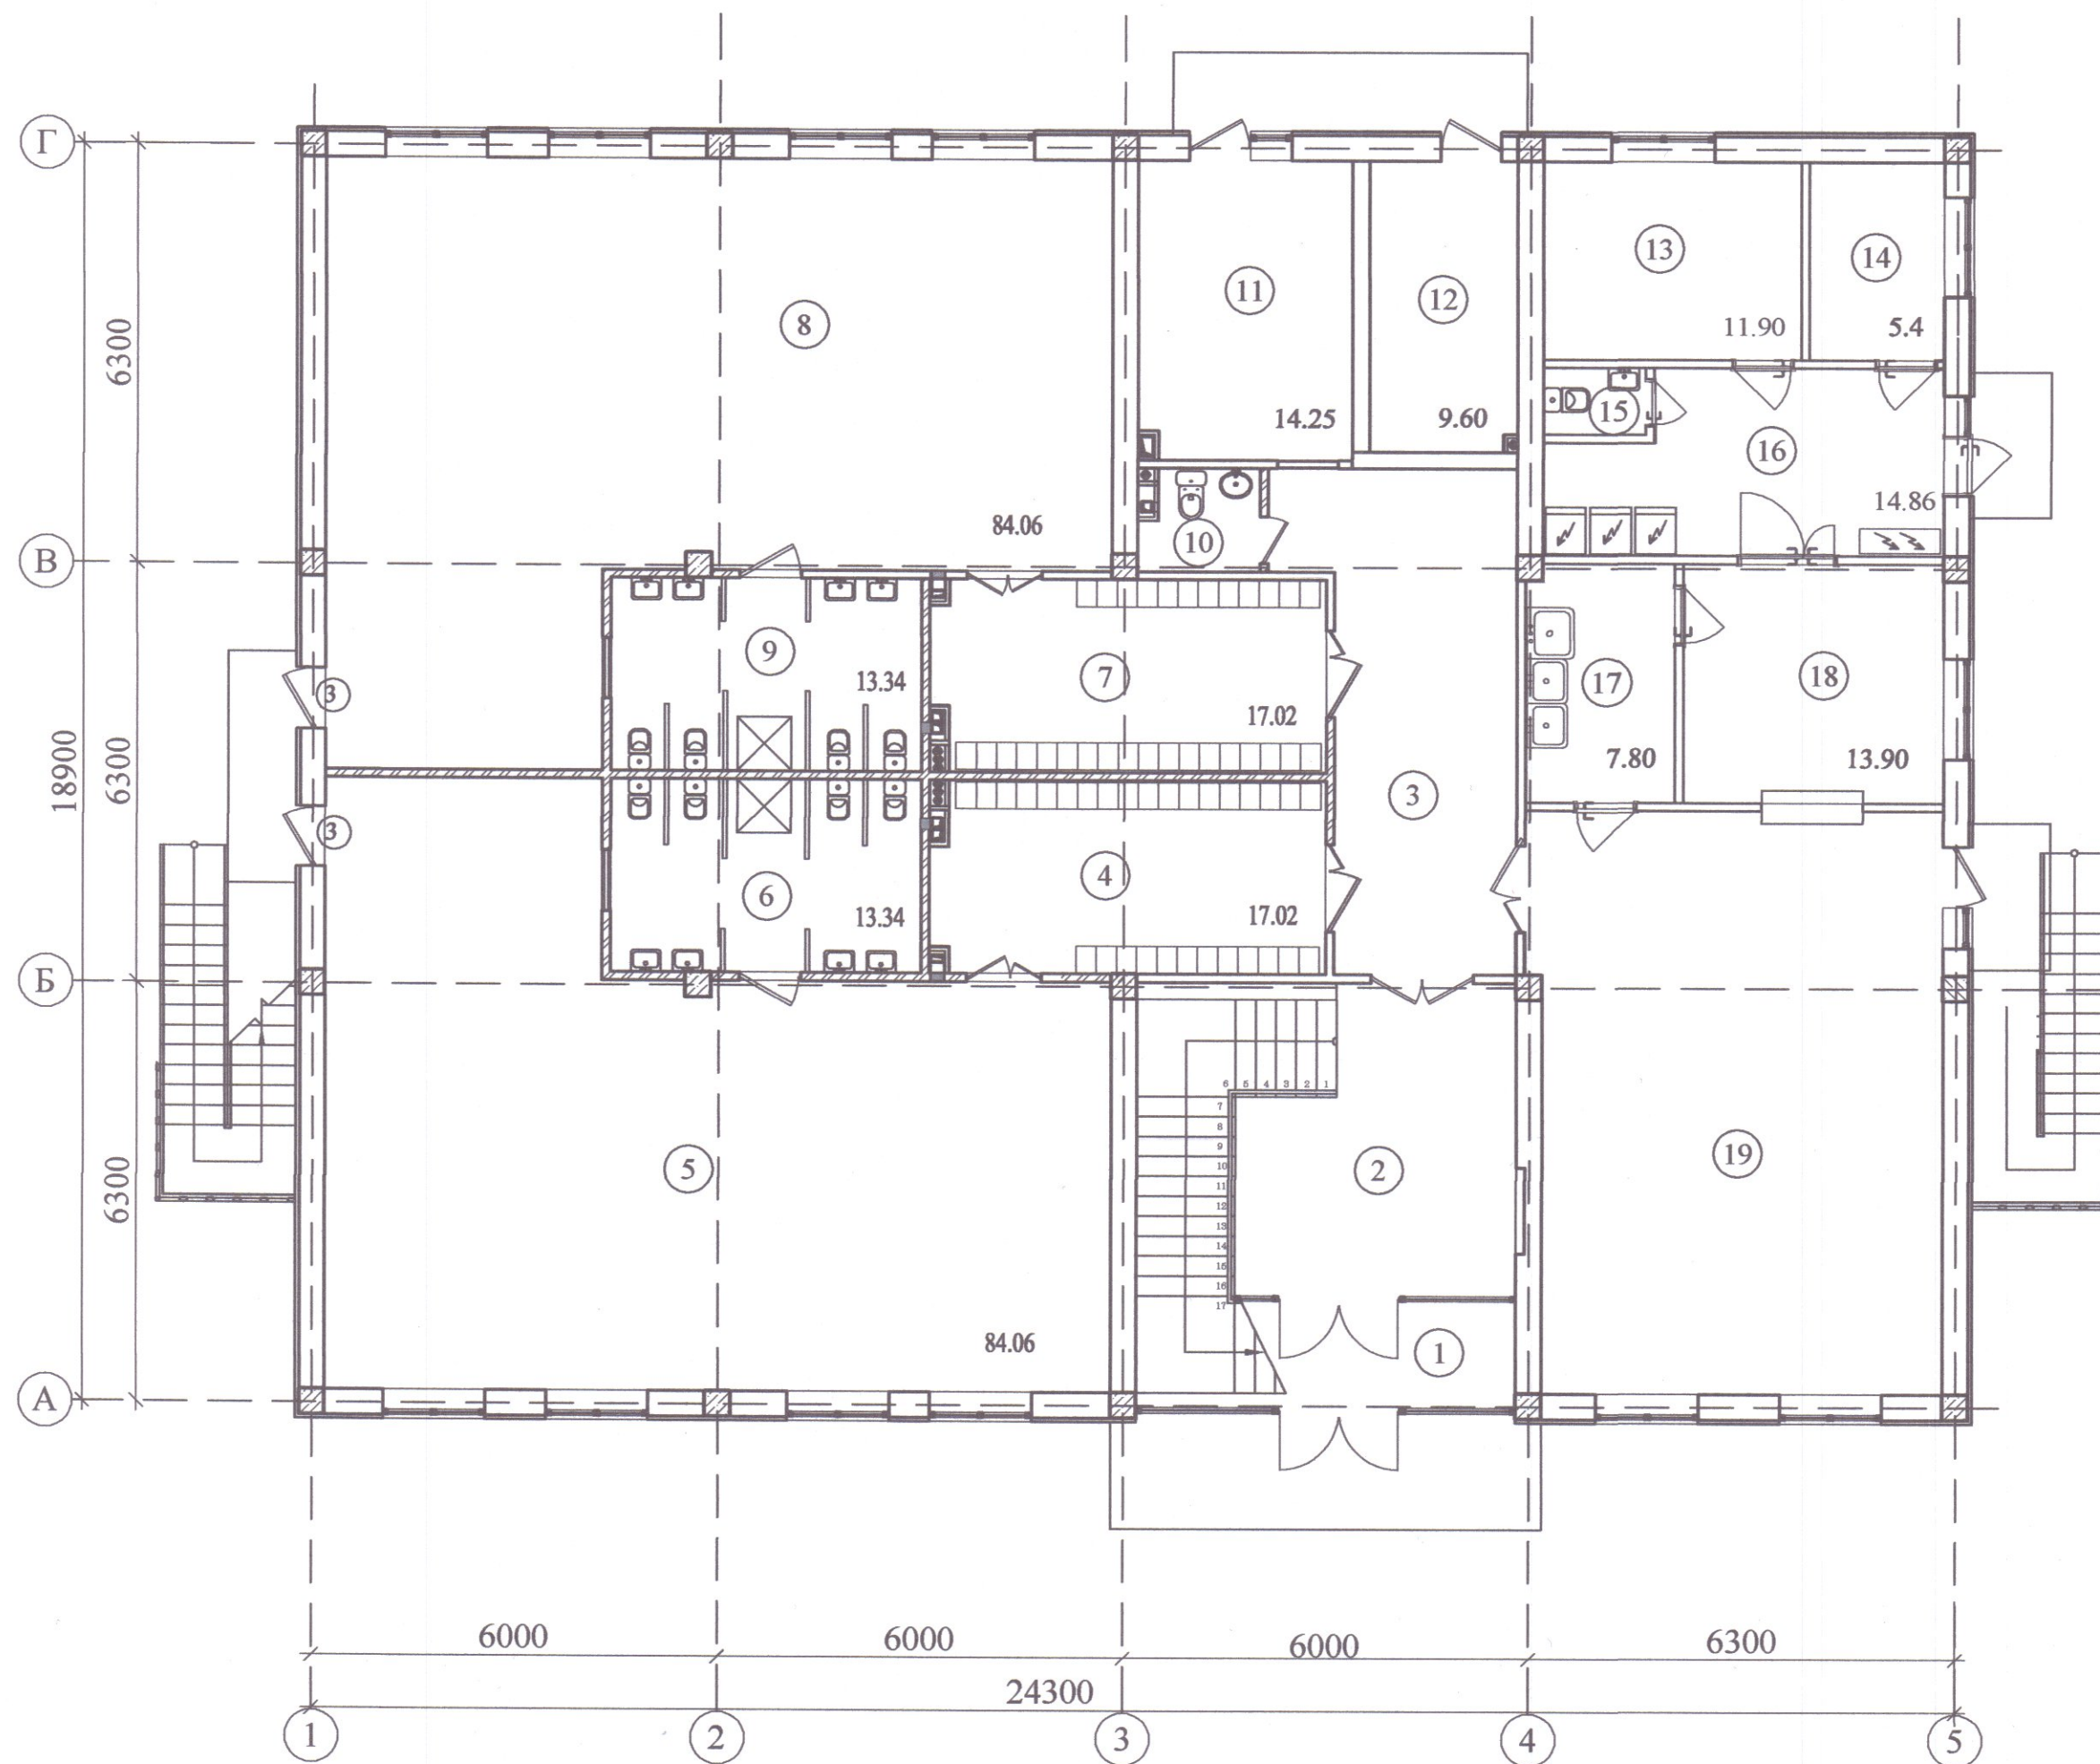

ЭКСПЛИКАЦИЯ ПОМЕЩЕНИЙ

Номер пом.	Наименование	Площадь м ²
1	Тамбур	
2	Вестибюль(лестничный холл)	
3	Коридор-холл	
Групповая ячейка №1		
4	Приемная - раздевальная	
5	Групповая, игральная, спальня	
6	Умывальная, туалетная	
Групповая ячейка №2		
7	Приемная - раздевальная	
8	Групповая, игральная, спальня	
9	Умывальная, туалетная	
Служебно- бытовые помещения		
10	Санузел для персонала	
11	Постирочная, гладильная	
12	Узел ввода и насосная	
14	Заготовочный цех, место для продуктов	
15	Сан.узел	
16	Загрузочная, место для холодильников	
17	Моечная кухонной посуды	
18	Кухня с раздаточной	
19	Обеденный зал на 60 мест	

Бинонинг умумий майдони - 960м²

Тасдиқланди:
Қурилиш ва уй-жой коммунал
хўжалиги вазири ўринбосари Д.Адилов

Условные обозначения

- Стена из полнотелого жёёного кирпича М75 толщ.-380мм. Утепленная минераловатными плитами толщ. 50 мм. с декоративным отделочным слоем.
- Стена из полнотелого жёёного кирпича М75 толщ.-380мм.
- Перегородка из полнотелого жёёного кирпича М75 толщ.-120мм.


Договор					АР
Строительство детского сада на 120 мест					
Изм.	Кол.уч	Лист	№ док	Подпись	Дата
				Макмадиёров	
				Хашимов К.	
				Мирхаликов	
				Мирзалиева	
Привязан :			Детский сад на 120 мест		
Привязал			Стадия	Лист	Листов
Проверил			РП	1	-
Инв.№			ООО "QISHLOQQURILISHLOYINA"		

Ивв.№ подл. Подпись и дата Взам.инв.№

ЭКСПЛИКАЦИЯ ПОМЕЩЕНИЙ



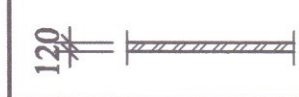
Номер пом.	Наименование	Площадь м ²
1	Вестибюль(лестничный холл)	
2	Лестница	
3	Холл	
Групповая ячейка №3		
4	Приемная - раздевальная	
5	Групповая, игральная, спальня	
6	Умывальная, туалетная	
Групповая ячейка №4		
7	Приемная - раздевальная	
8	Групповая, игральная, спальня	
9	Умывальная, туалетная	
10	Комната для приготовления дезо. средств.	
11	Кабинет медсестры	
12	Комната логопеда	
13	Кабинет методиста	
14	Кабинет заведующего	
15	Коридор	
16	Универсальный зал (музыкальный и физкультурный)	

Маркировочный план 2-этажа

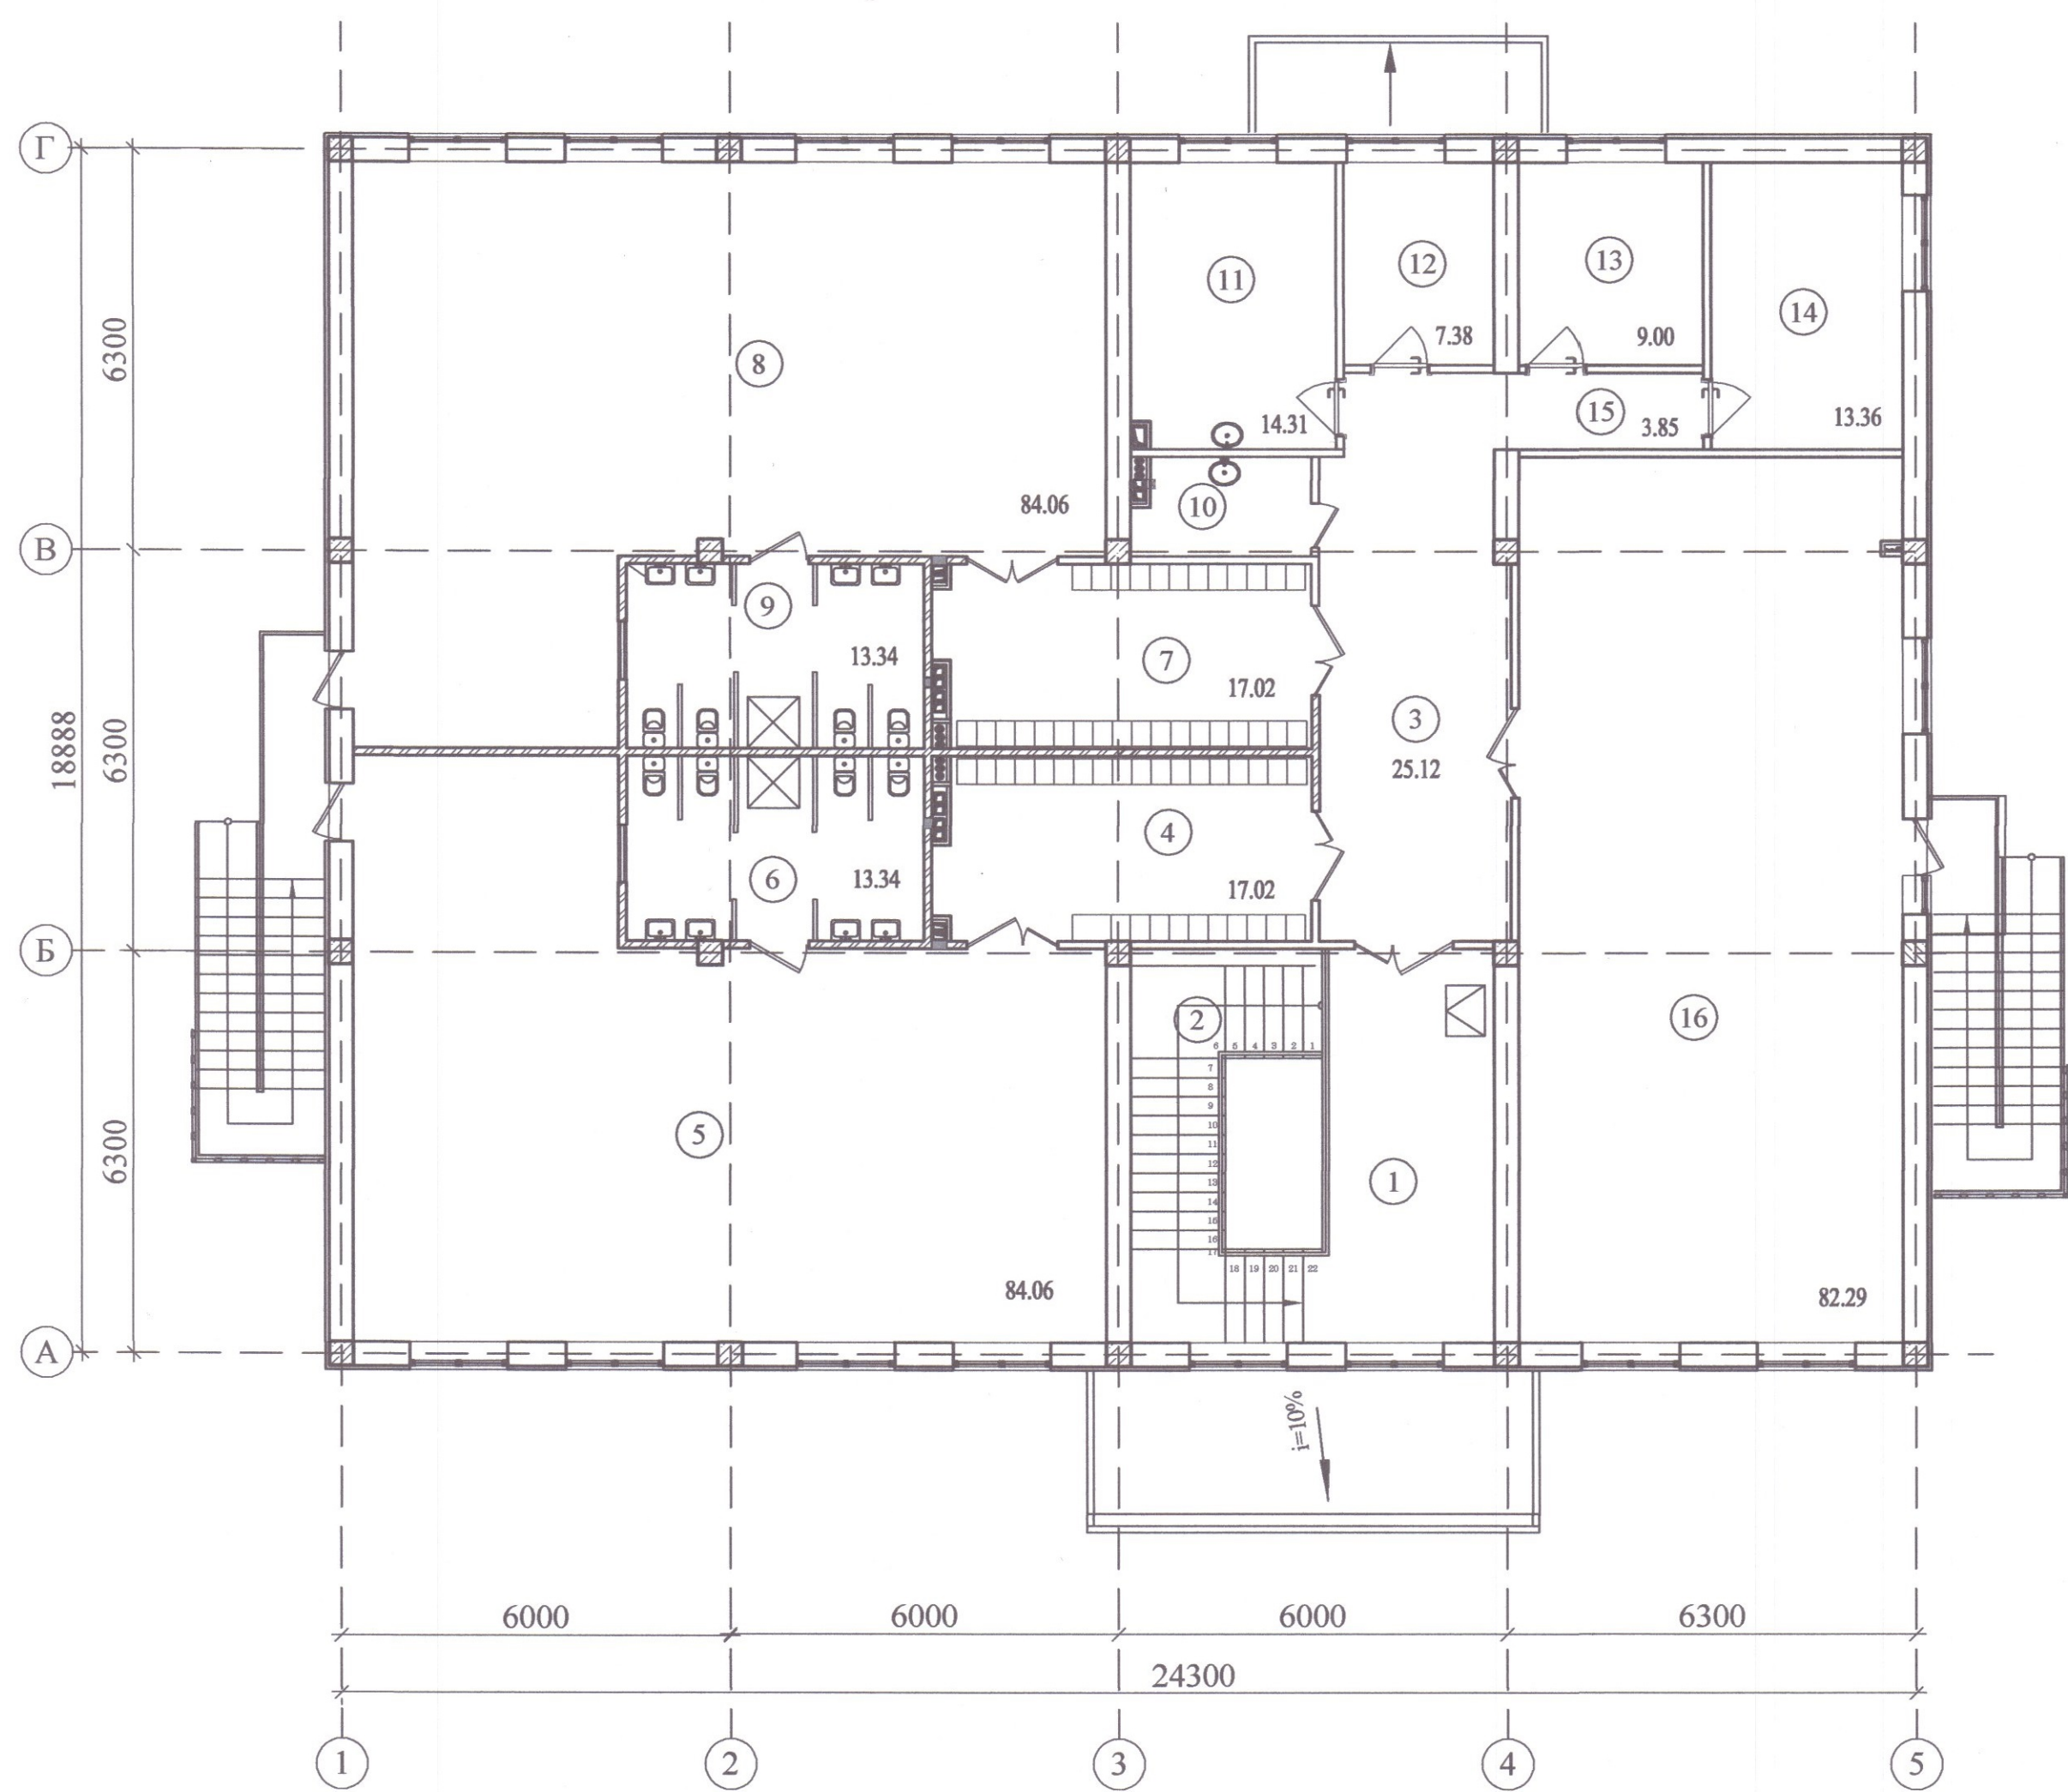

Тасдиқланди:
Қурилиш ва уй-жой коммунал
хўжалиги вазири ўринбосари Д.Адилов

Условные обозначения

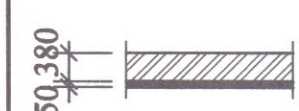-  - Стена из полнотельного жёёного кирпича М75 толщ.-380мм. Утепленная минераловатными плитами толщ. 50 мм. с декоративным отделочным слоем.
-  - Стена из полнотельного жёёного кирпича М75 толщ.-380мм.
-  - Стена из полнотельного жёёного кирпича М75 толщ.-120мм.

					Договор	АР
					Строительство детского сада на 120 мест	
Изм.	Кол.уч	Лист	№ док	Подпись	Дата	
	ГИП		Махмадиёров			
	ГАП		Хашимов К.			
	Нач. отдела		Мирхаликов			
	Норм.контр		Мирзалиева			
Инва.№						
Привязан :					Детский сад на 120 мест	Стадия РП
Привязал						Лист 2
Проверил						Листов -
					000	
					Маркировочный план 2-этажа	"QISHLOQQURILISHLOYINA"

Инва.№ подл.
Подпись и дата
Взам.инв.№