



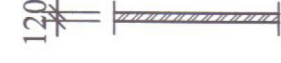


План 1-этажа


Бионинг умумий майдони - 2360м<sup>2</sup>

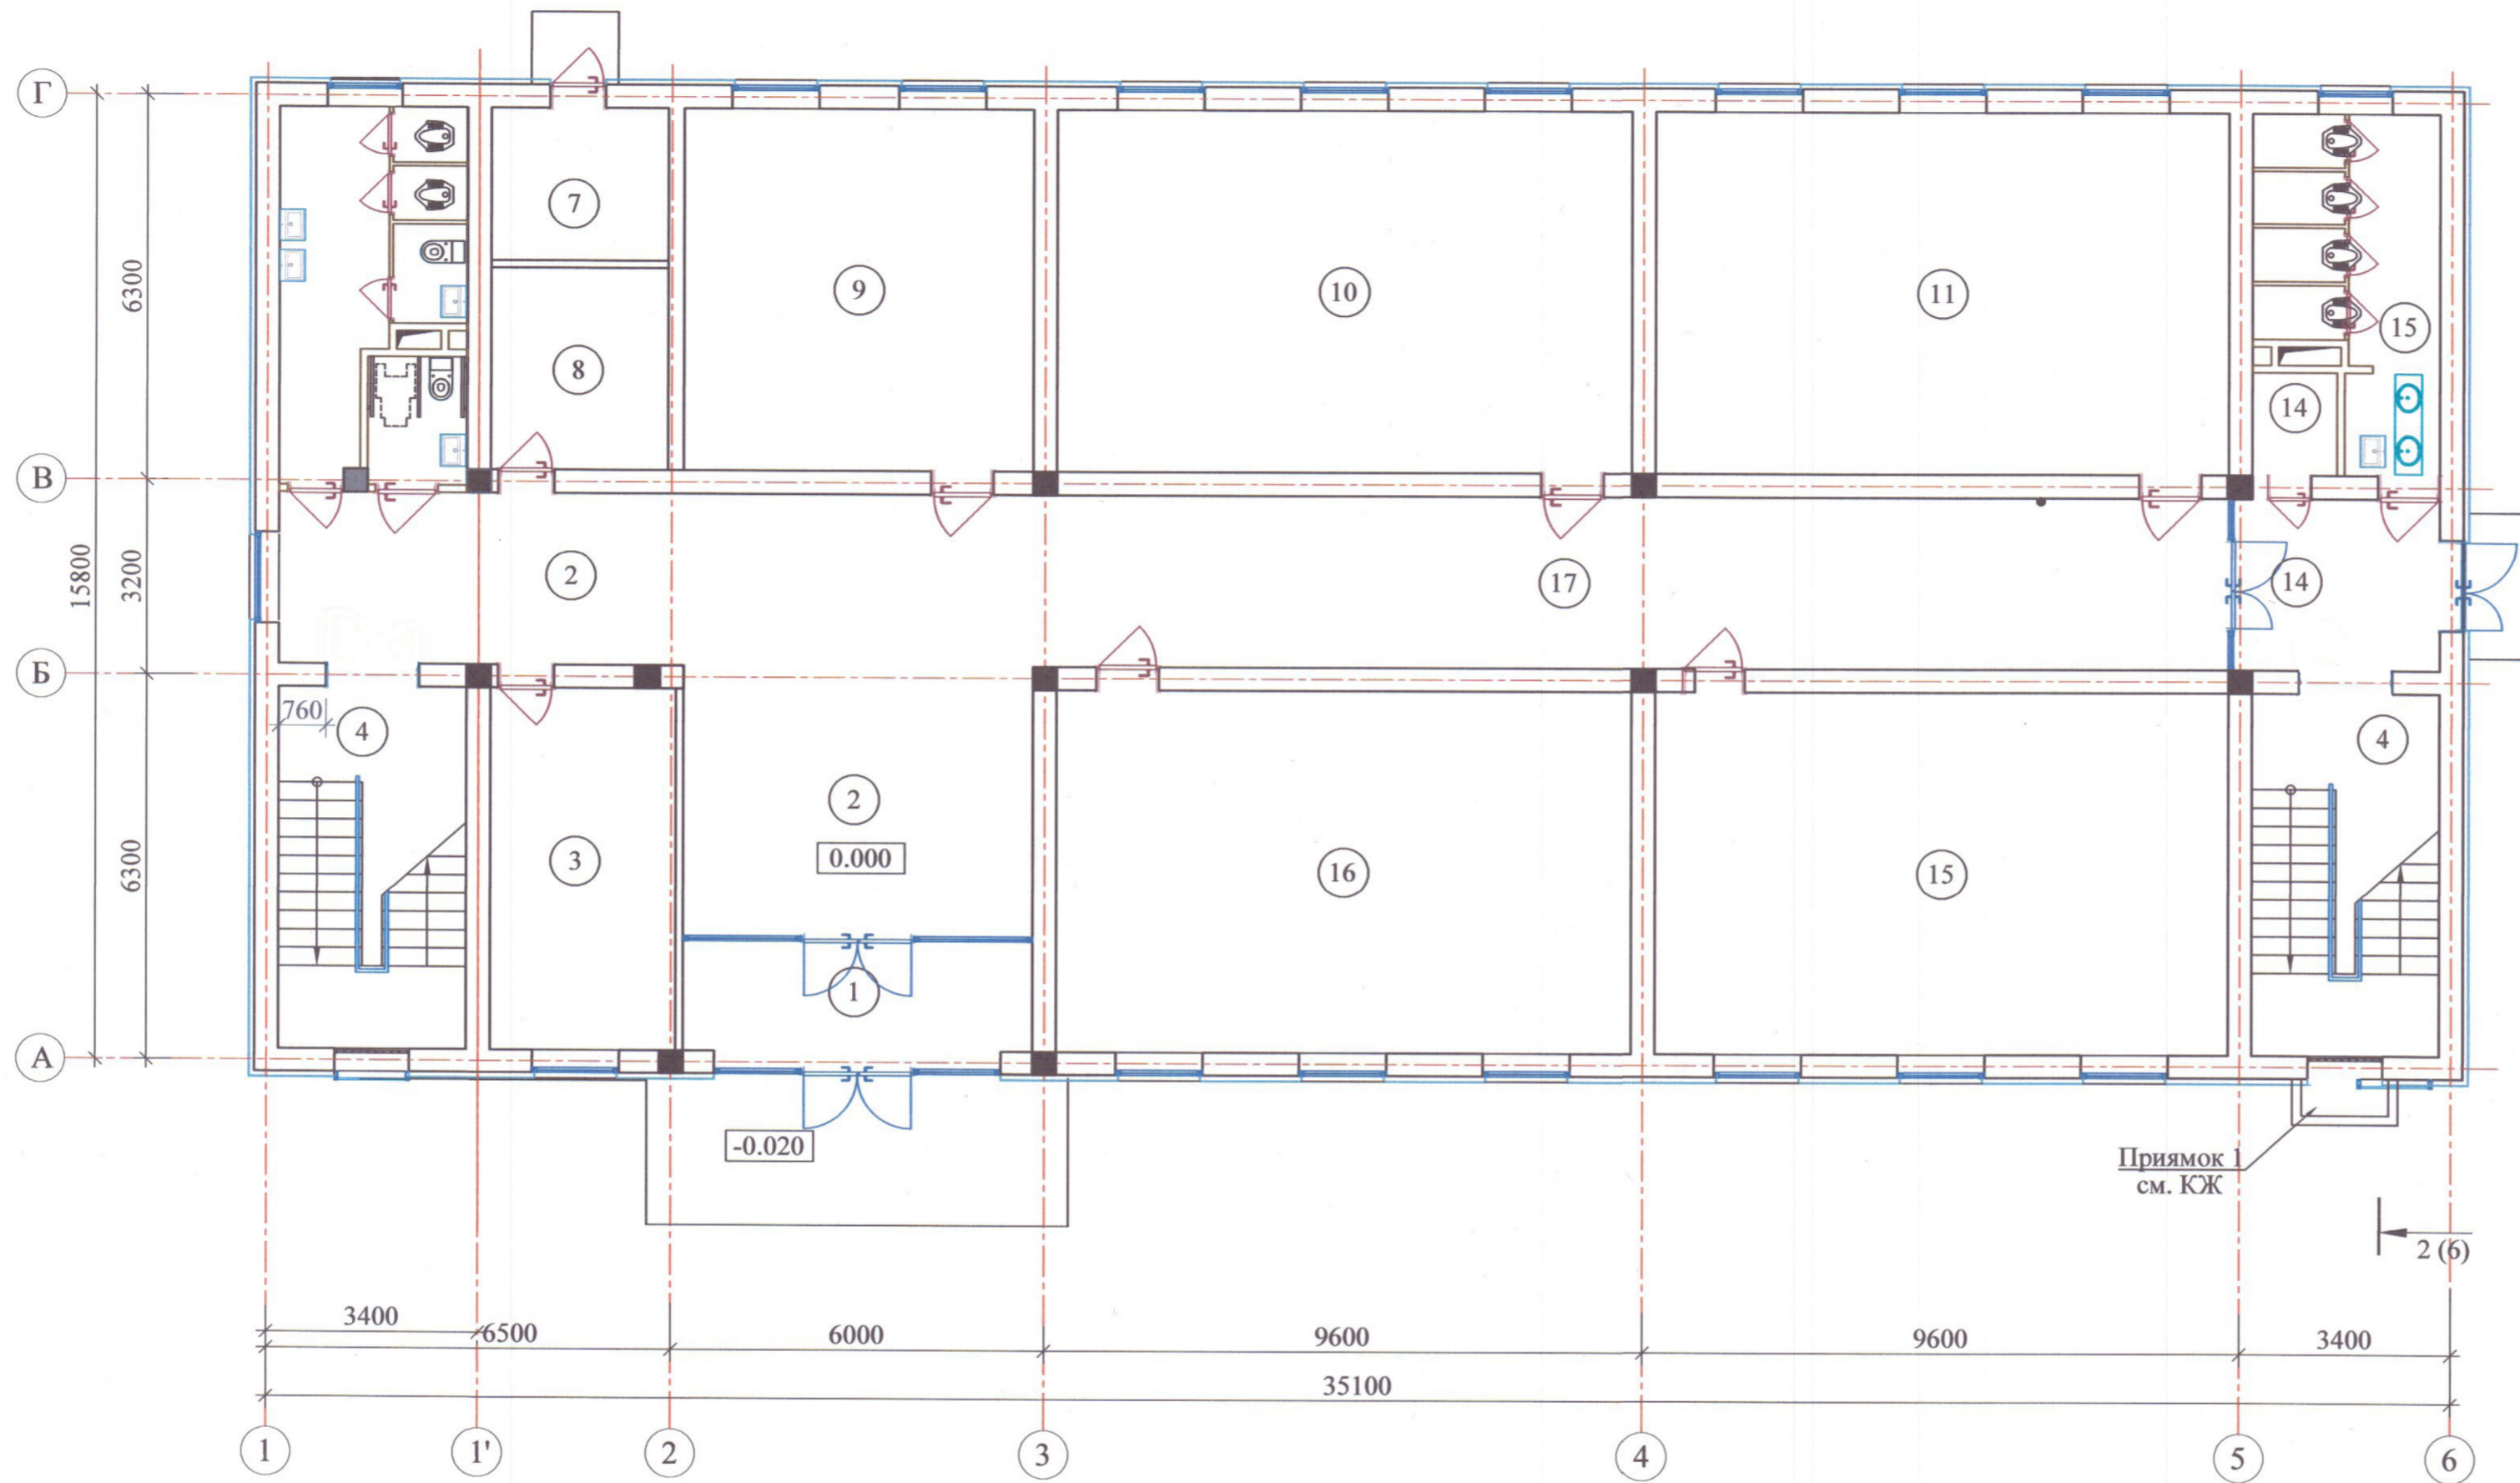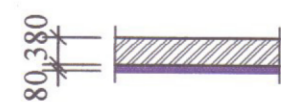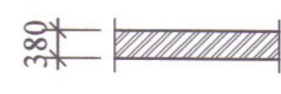

Условные обозначения

- 
 Стена из полнотельного кирпича автоклавного твердения толщ. 380 мм.  
 Утепленная минераловатными плитами толщ. 80 мм. с декоративным отделочным слоем.
- 
 Стена из полнотельного кирпича автоклавного твердения толщ. 380 мм.
- 
 Стена из полнотельного кирпича автоклавного твердения толщ. 250 мм.
- 
 Стена из полнотельного кирпича автоклавного твердения толщ. 120 мм.

Тасдиқланди:  
 Курилиш ва уй-жой коммунал  
 хўжалиги вазири ўрибосари Д.Адилов

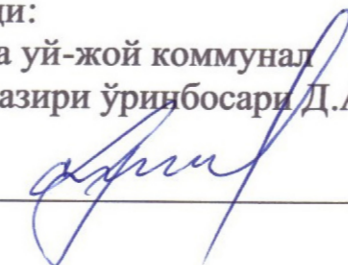


						Договор №	-АР							
Изм.	Кол.уч.	Лист	№ Док	Подпись	Дата	Здания учебного блока на 660 учащихся			Стаяя	Лист	Листов			
									РП	1				
Изм.	Кол.уч.	Лист	№ Док	Подпись	Дата				План 1-этажа			QISHLOQQURILISHLOYINA		
Нач.отдела	Мирхаликов А.											Ташкент 2024 г.		
ГАП	Абдуллаева Б.													
Вед.архитект	Ганиходжаева													
Норм.контрол	Мирзалиева З													



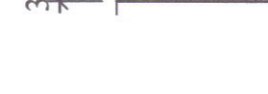
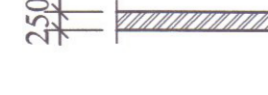
Инв. № подл. Подпись и дата. Взам. инв. №




# План 2-этажа

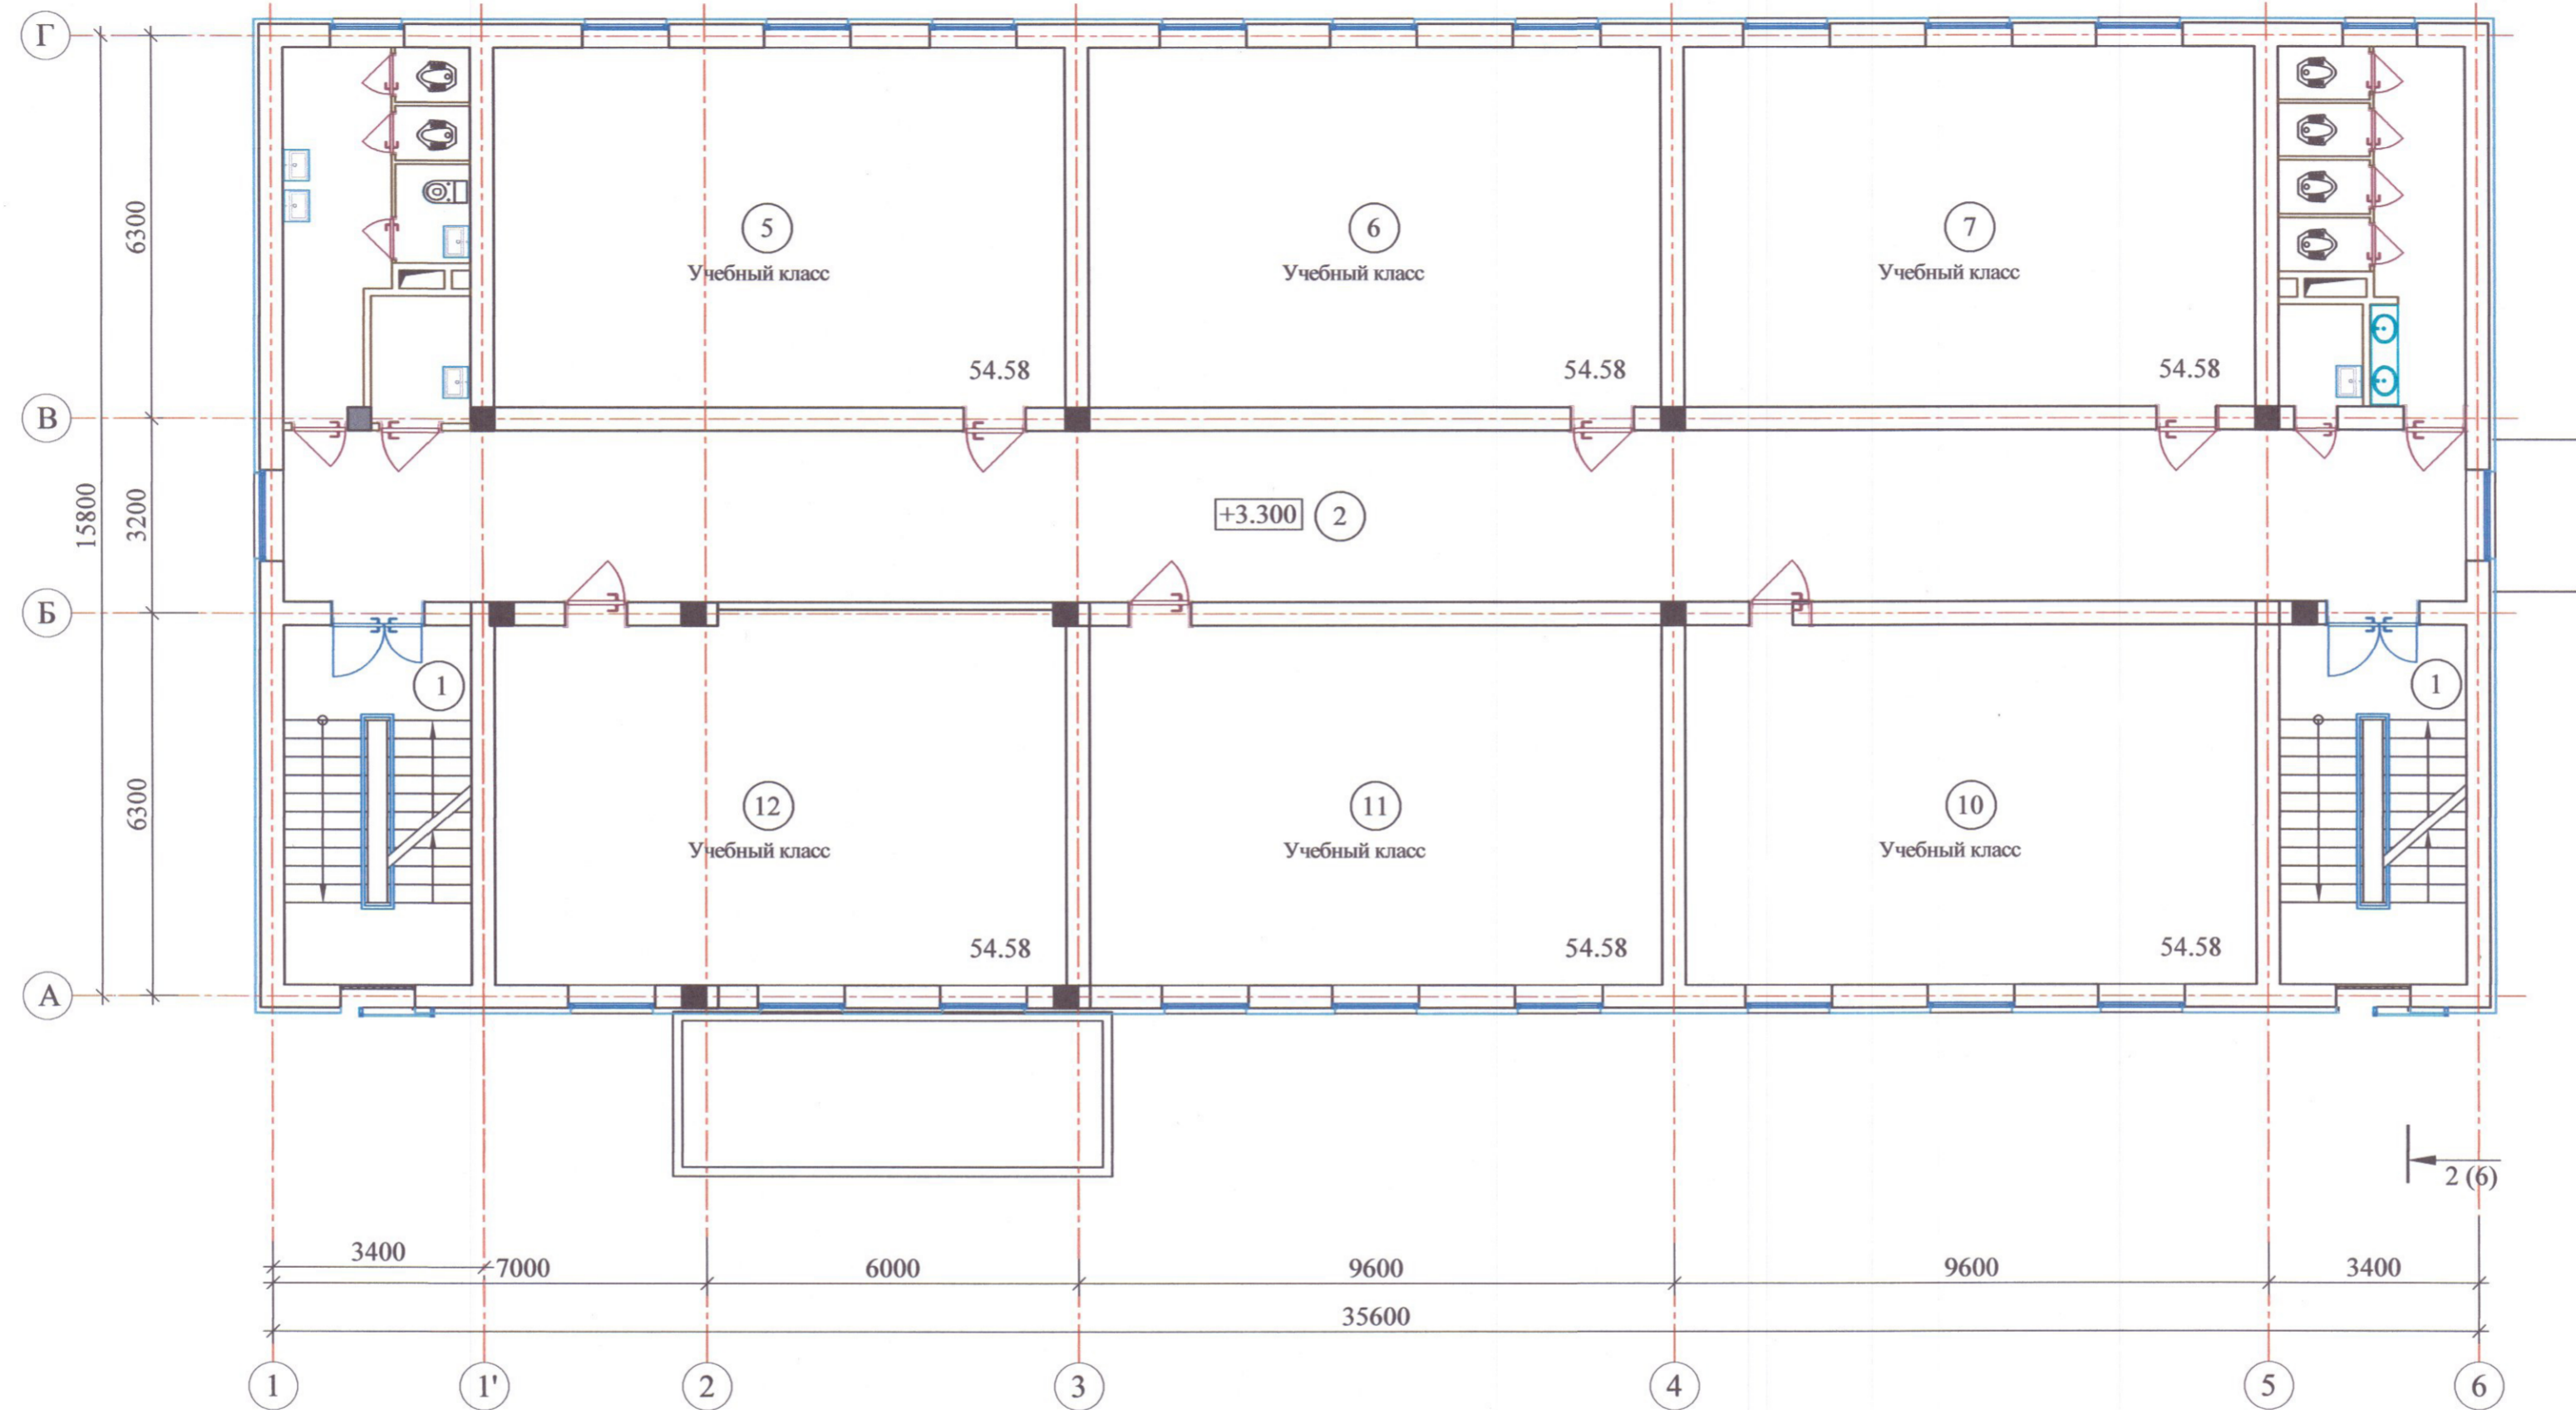

## Условные обозначения

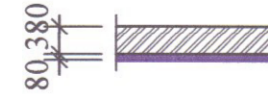- 
 Стена из полнотельного кирпича автоклавного твердения толщ. 380 мм.
- 
 Утепленная минераловатными плитами толщ. 80 мм. с декоративным отделочным слоем.
- 
 Стена из полнотельного кирпича автоклавного твердения толщ. 250 мм.
- 
 Стена из полнотельного кирпича автоклавного твердения толщ. 120 мм.

Тасдиқланди:  
 Курилиш ва уй-жой коммунал  
 хўжалиги вазири ўрибосари Д.Адилов

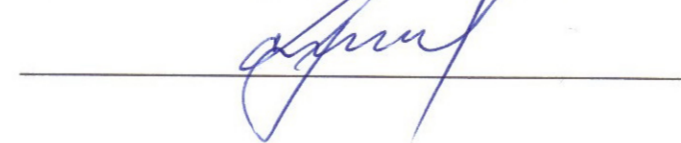


						Договор №	-АР						
Изм.	Кол.уч.	Лист	№ Док	Подпись	Дата	Здания учебного блока на 660 учащихся			Стадия	Лист	Листов		
									РП	2			
Нач.отдела									План 2-этажа			QISHLOQQURILISHLOYIHА	
Вед.архитек.												Ташкент 2024 г.	
Норм.контрол													





Инв. № подл. Подпись и дата. Взам. инв. №

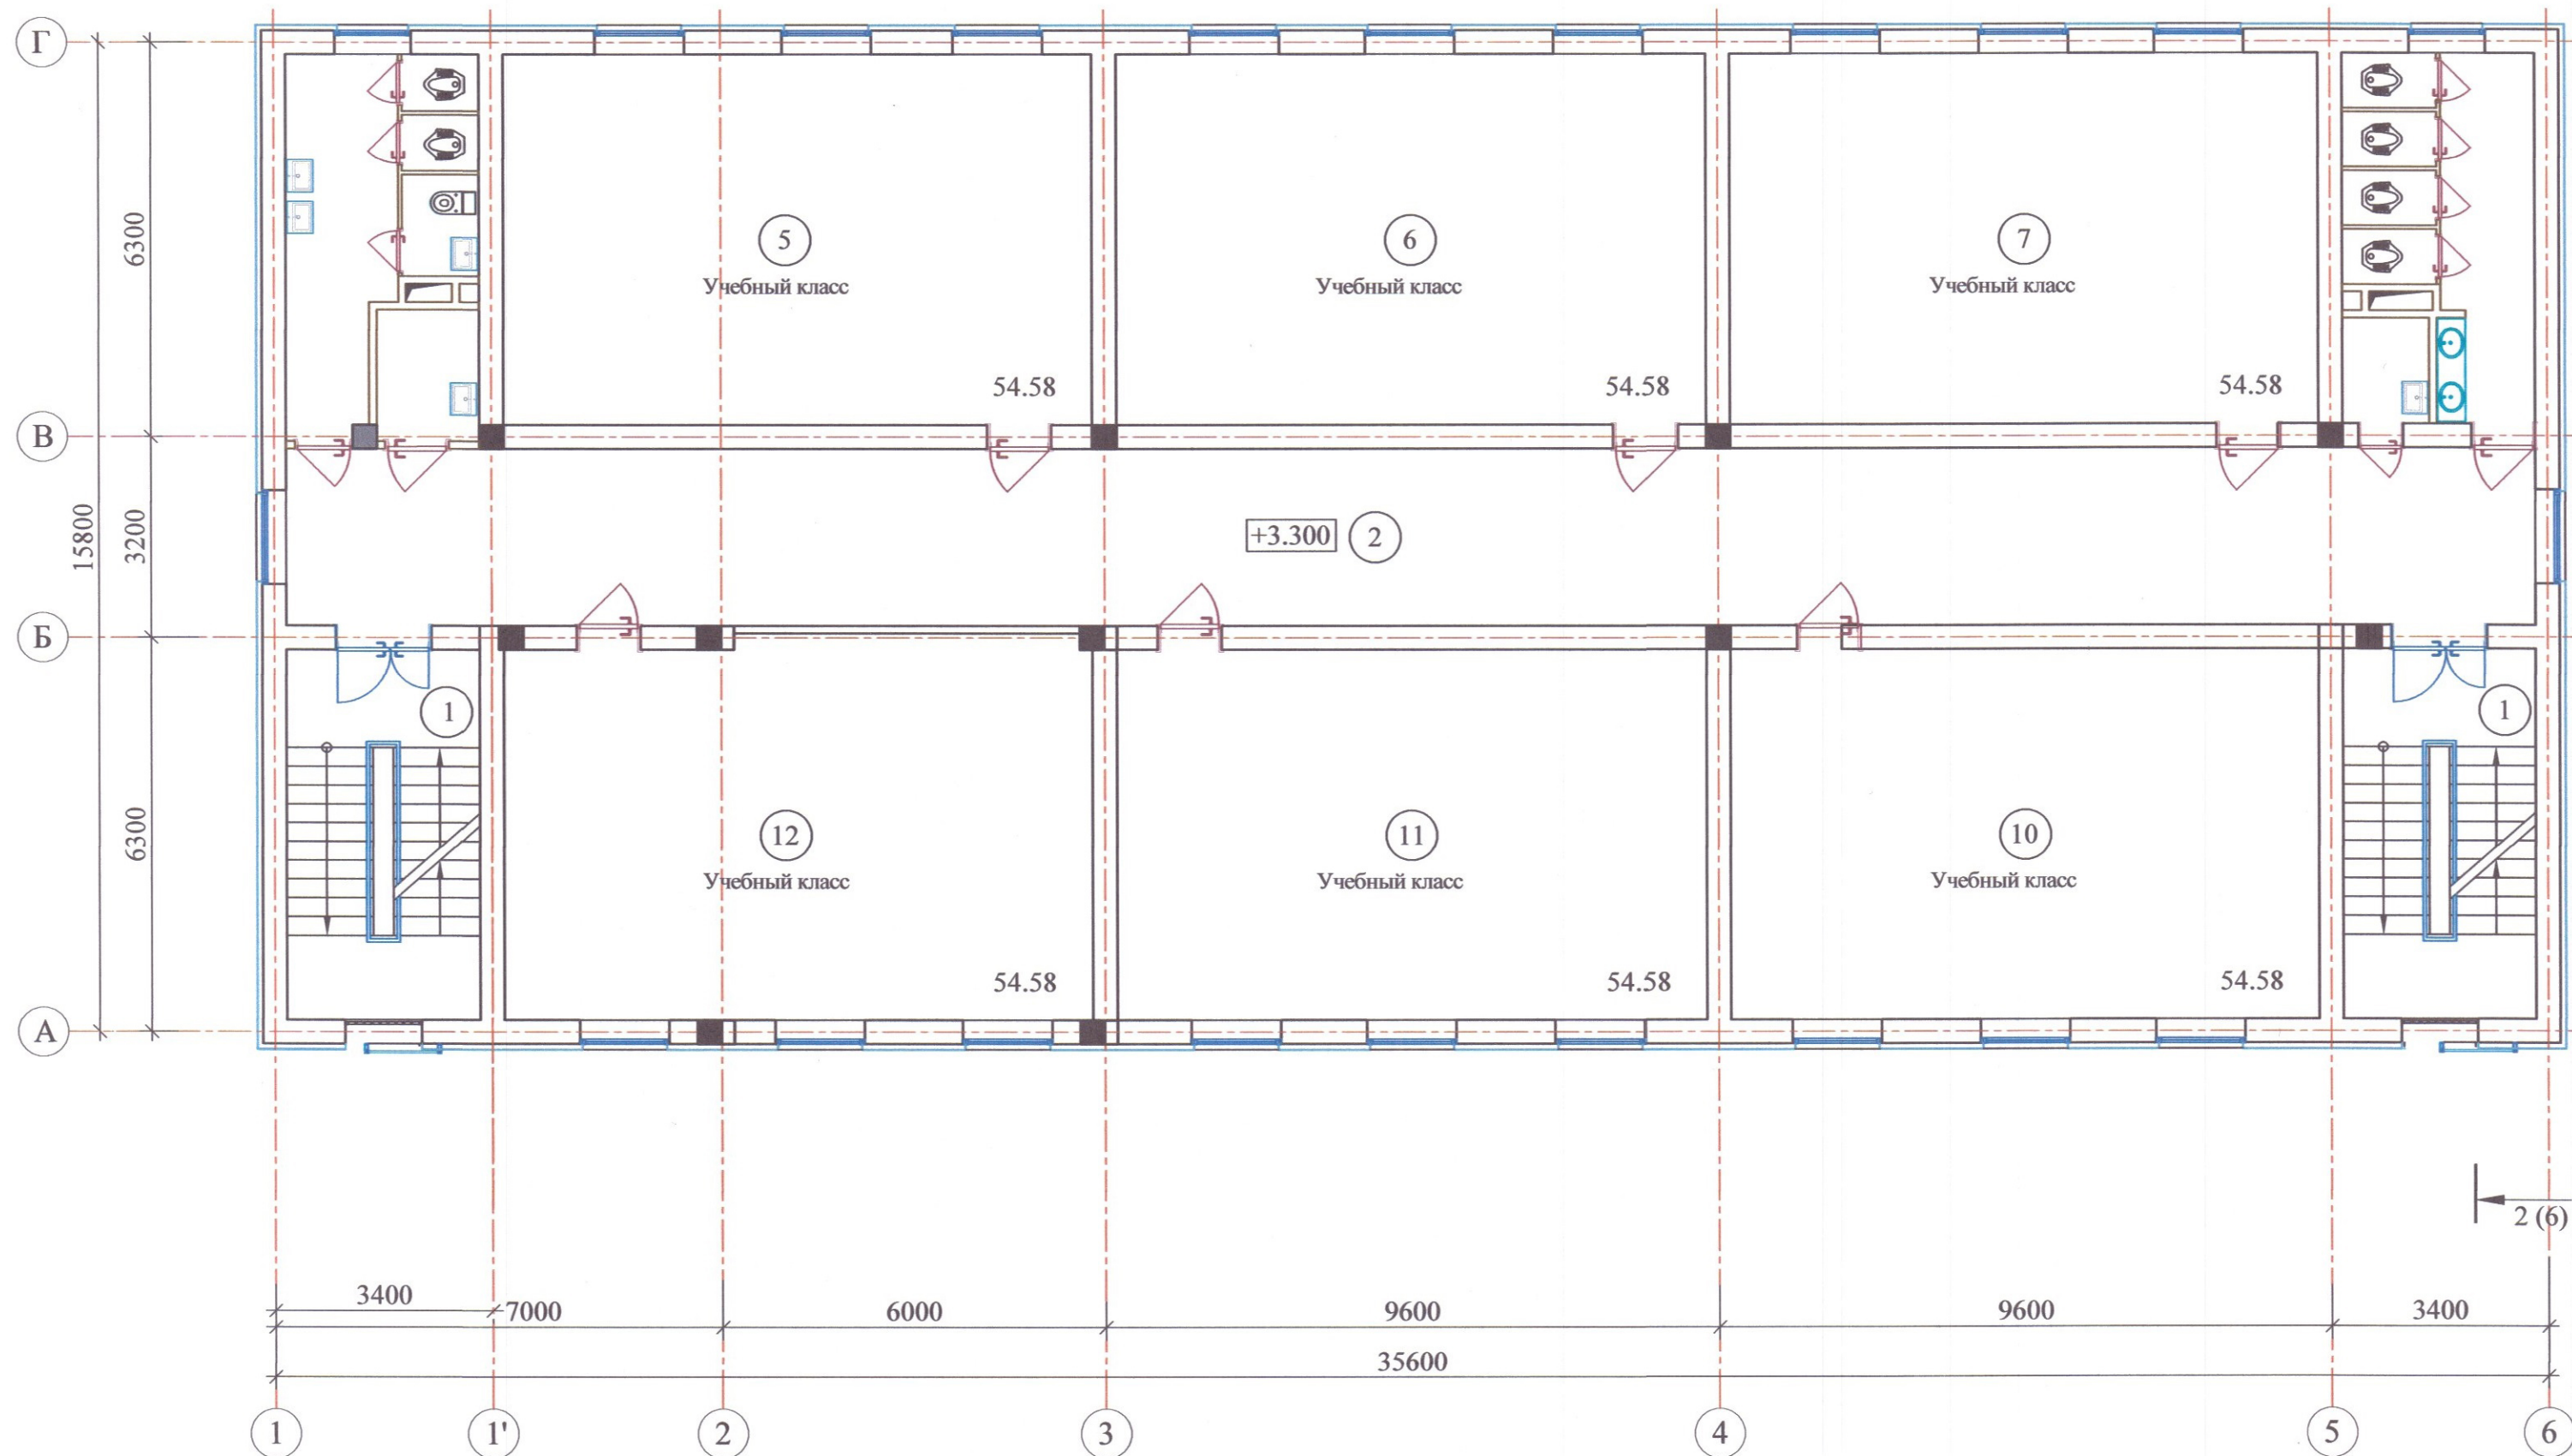


# План 3-этажа

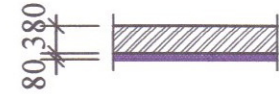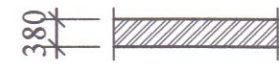

### Условные обозначения

- 
 Стена из полнотельного кирпича автоклавного твердения толщ. 380 мм.  
 Утепленная минераловатными плитами толщ. 80 мм. с декоративным отделочным слоем.
- 
 Стена из полнотельного кирпича автоклавного твердения толщ. 380 мм.
- 
 Стена из полнотельного кирпича автоклавного твердения толщ. 250 мм.
- 
 Стена из полнотельного кирпича автоклавного твердения толщ. 120 мм.

Тасдиқланди:  
 Курилиш ва уй-жой коммунал  
 хўжалиги вазири ўрибосари Д.Адилов

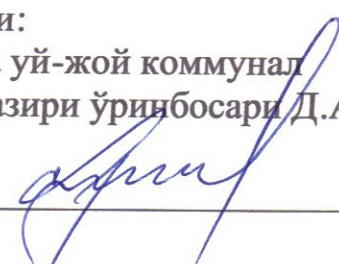


Договор №						-AP					
Изм.	Кол.уч	Лист №	Док	Подпись	Дата	Здания учебного блока на 660 учащихся					
									Стадия	Лист	Листов
									РП	3	
									QISHLOQQURILISHLOYIHA		
План 3-этажа						Ташкент 2024 г.					





Инв. № подл. Подпись и дата. Взам. инв. №

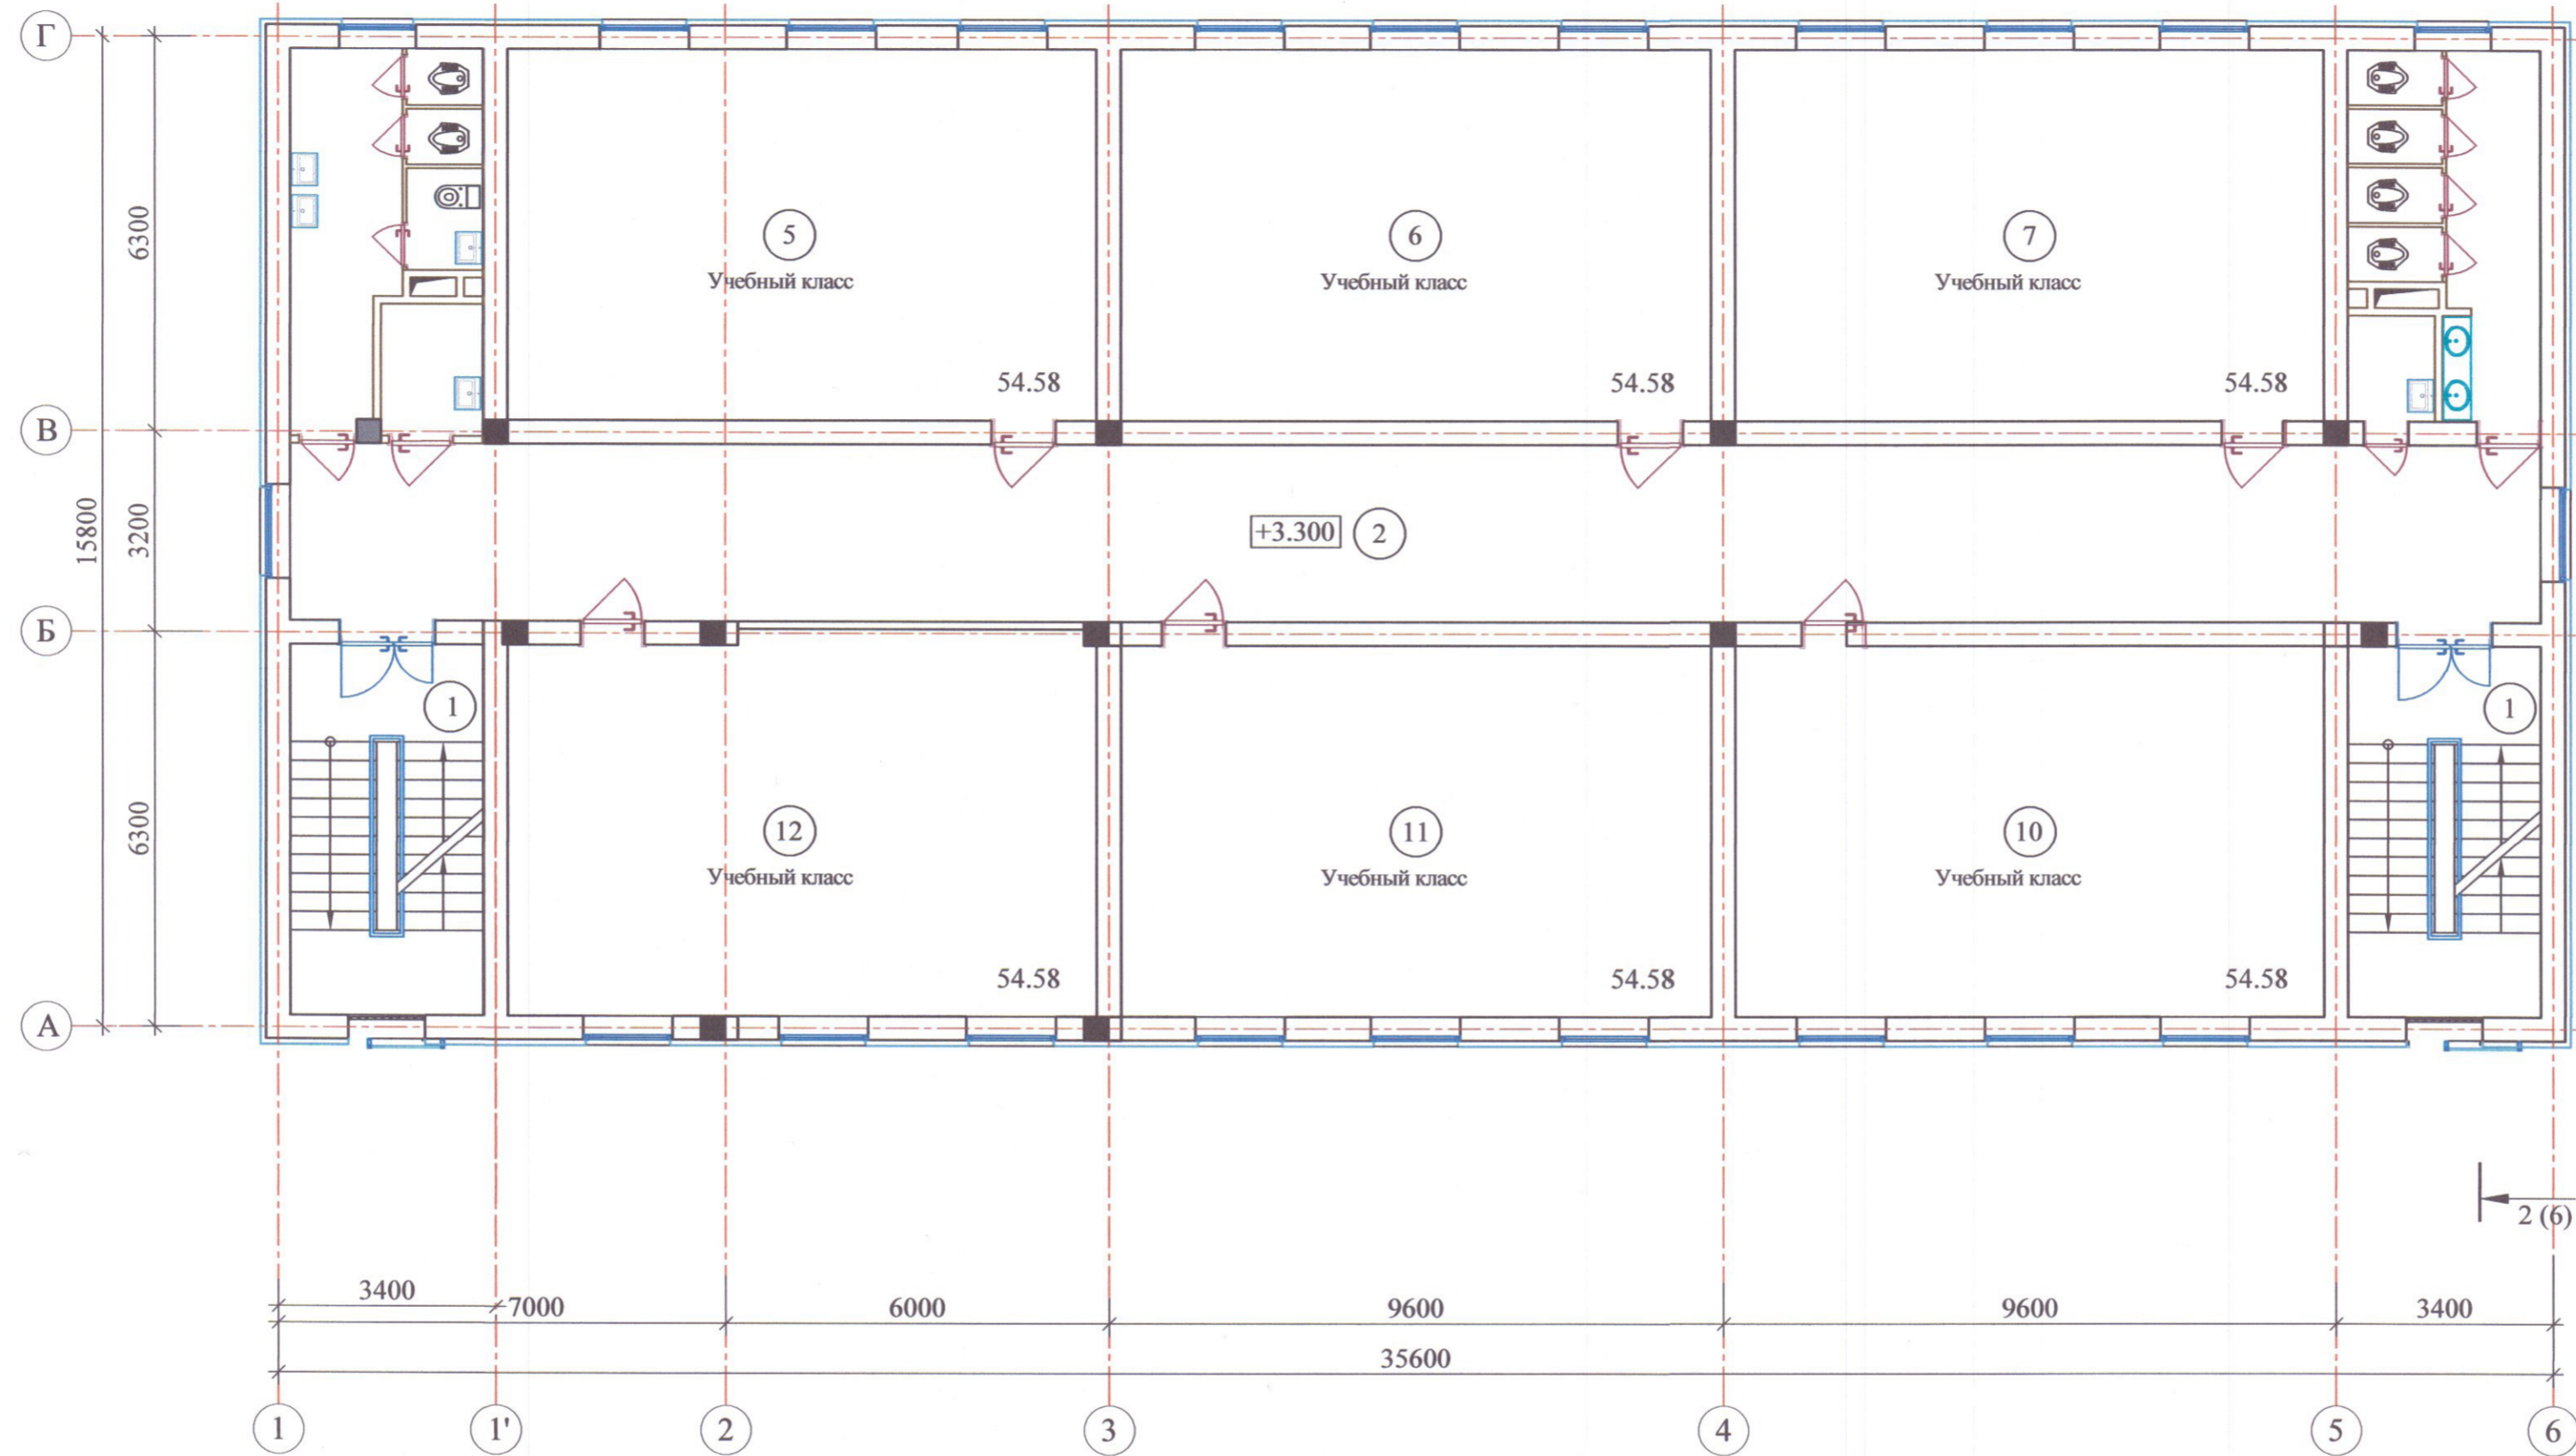


# План 4-этажа

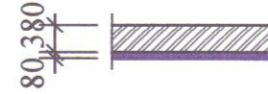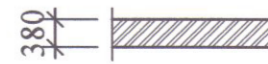

### Условные обозначения

- 
 Стена из полнотельного кирпича автоклавного твердения толщ. 380 мм.  
 Утепленная минераловатными плитами толщ. 80 мм.  
 с декоративным отделочным слоем.
- 
 Стена из полнотельного кирпича автоклавного твердения толщ. 380 мм.
- 
 Стена из полнотельного кирпича автоклавного твердения толщ. 250 мм.
- 
 Стена из полнотельного кирпича автоклавного твердения толщ. 120 мм.

Тасдиқланди:  
 Қурилиш ва уй-жой коммунал  
 хўжалиги вазири ўринбосари Д.Адилов

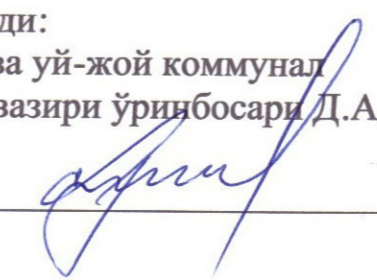

						Договор №	-АР				
Изм.	Кол.уч.	Лист №	Док	Подпись	Дата	Здания учебного блока на 660 учащихся			Стадия	Лист	Листов
									РП	4	
ГИП		Гафуров А.							QISHLOQQURILISHLOYIHА Ташкент 2024 г.		
Нач.отдела		Мирхаликов А.									
ГАП		Абдуллаева Б.				План 4-этажа					
Вед.архитек.		Ганиходжаева									
Норм.контрол		Мирзалиева З									

Инв. № подл. Подпись и дата. Взам. инв. №