


2 қаватли мактаб ўқув биносининг
умумий майдони - 740м²

1-ҚАВАТ ТАРХИ

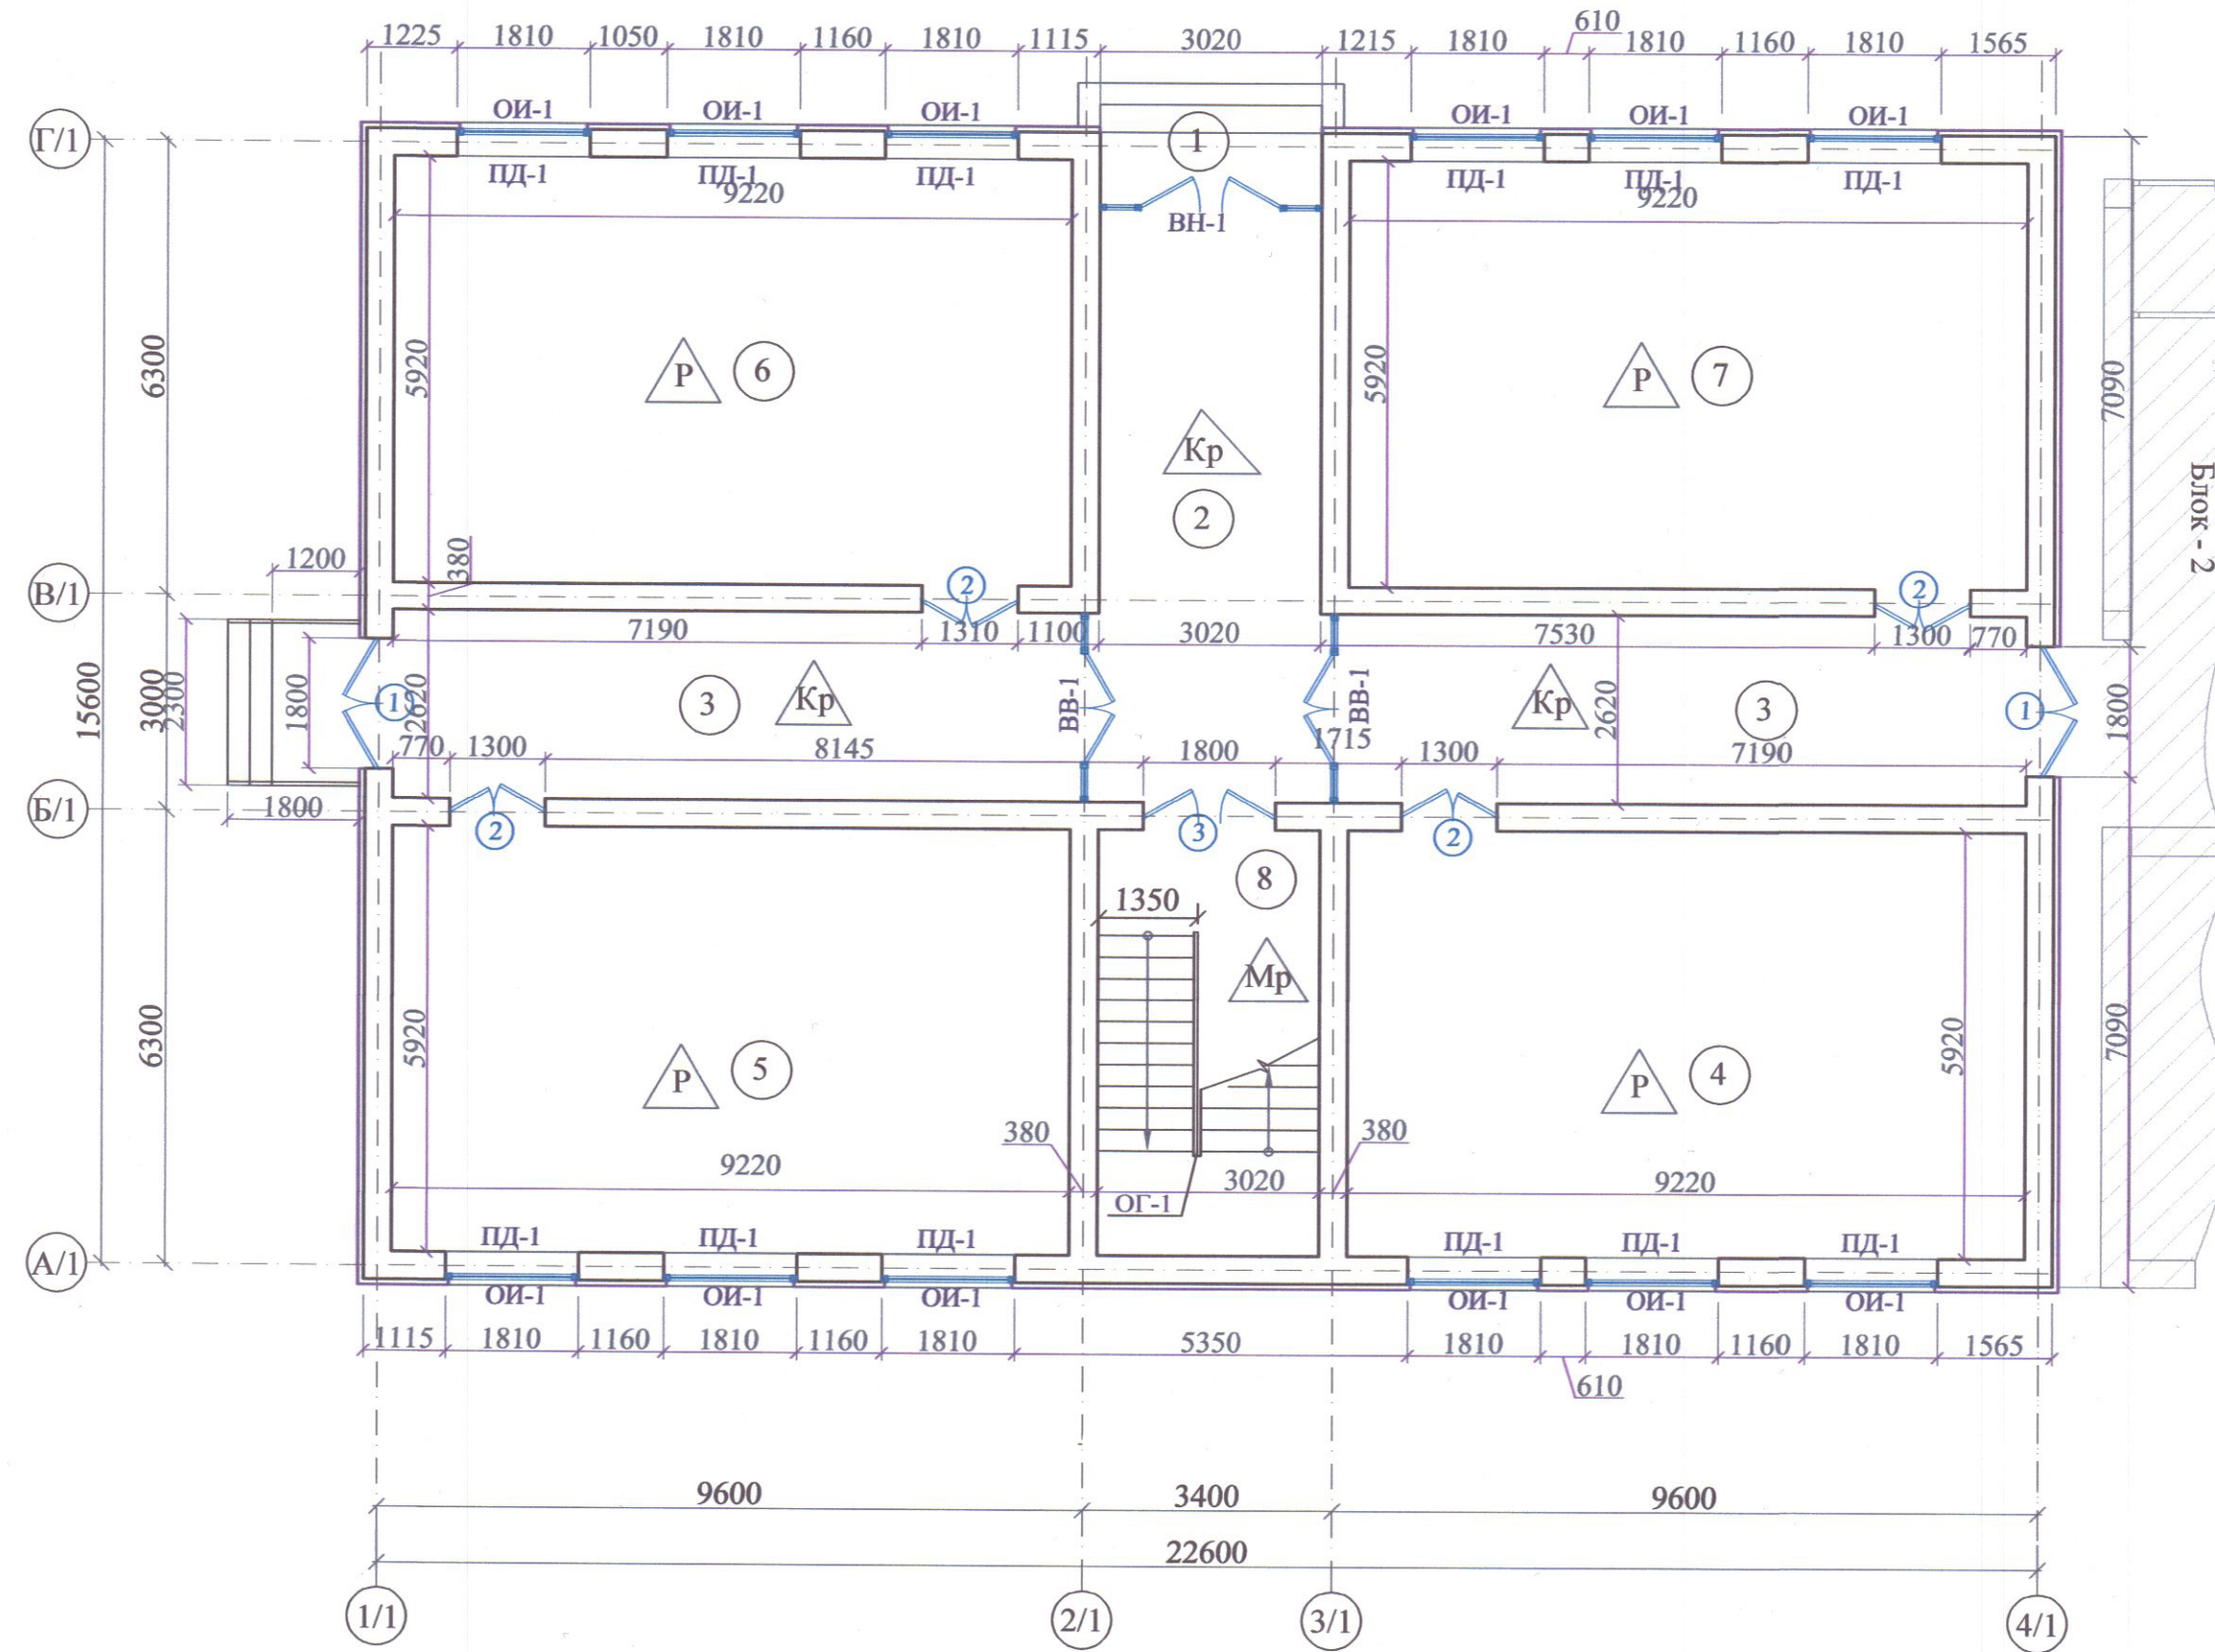

Бино хоналари рўйхати


Хона рақами	Номланиши	Майдони м ²
Биринчи қават (Блок - 2)		
1	Переход на сущ. блок	
2	Вестибюль	23.14
3	Йўлак	51.98
4	Кутубхона	54.58
5	Синф хона	54.58
6	Синф хона	54.58
7	Синф хона	54.58
8	Зинапоя катаги	15.51
Жами:		

Тасдиқланди:
Курилиш ва уй-жой коммунал
хўжалиги вазири ўринбосари Д. Адилов

Инв. № подл. Подп. и дата. Взам. инв. №

					Договор	АР		
Изм.	Кол. уч.	Лист № док.	Подп.	Дата				
ГИП	Мансуров Х				240 ўринли ўқув биноси	Стадия	Лист	Листов
ГАП	Хашимов Қ					РП	2	10
Архитектор	Ганихаджаева С							
Норма. конт.	Хашимов Қ				План 1 этажа. Фрагмент наружных стен.		ООО "QISHLOQQURILISHLOYINA" г. Ташкент	

2-ҚАВАТ ТАРХИ

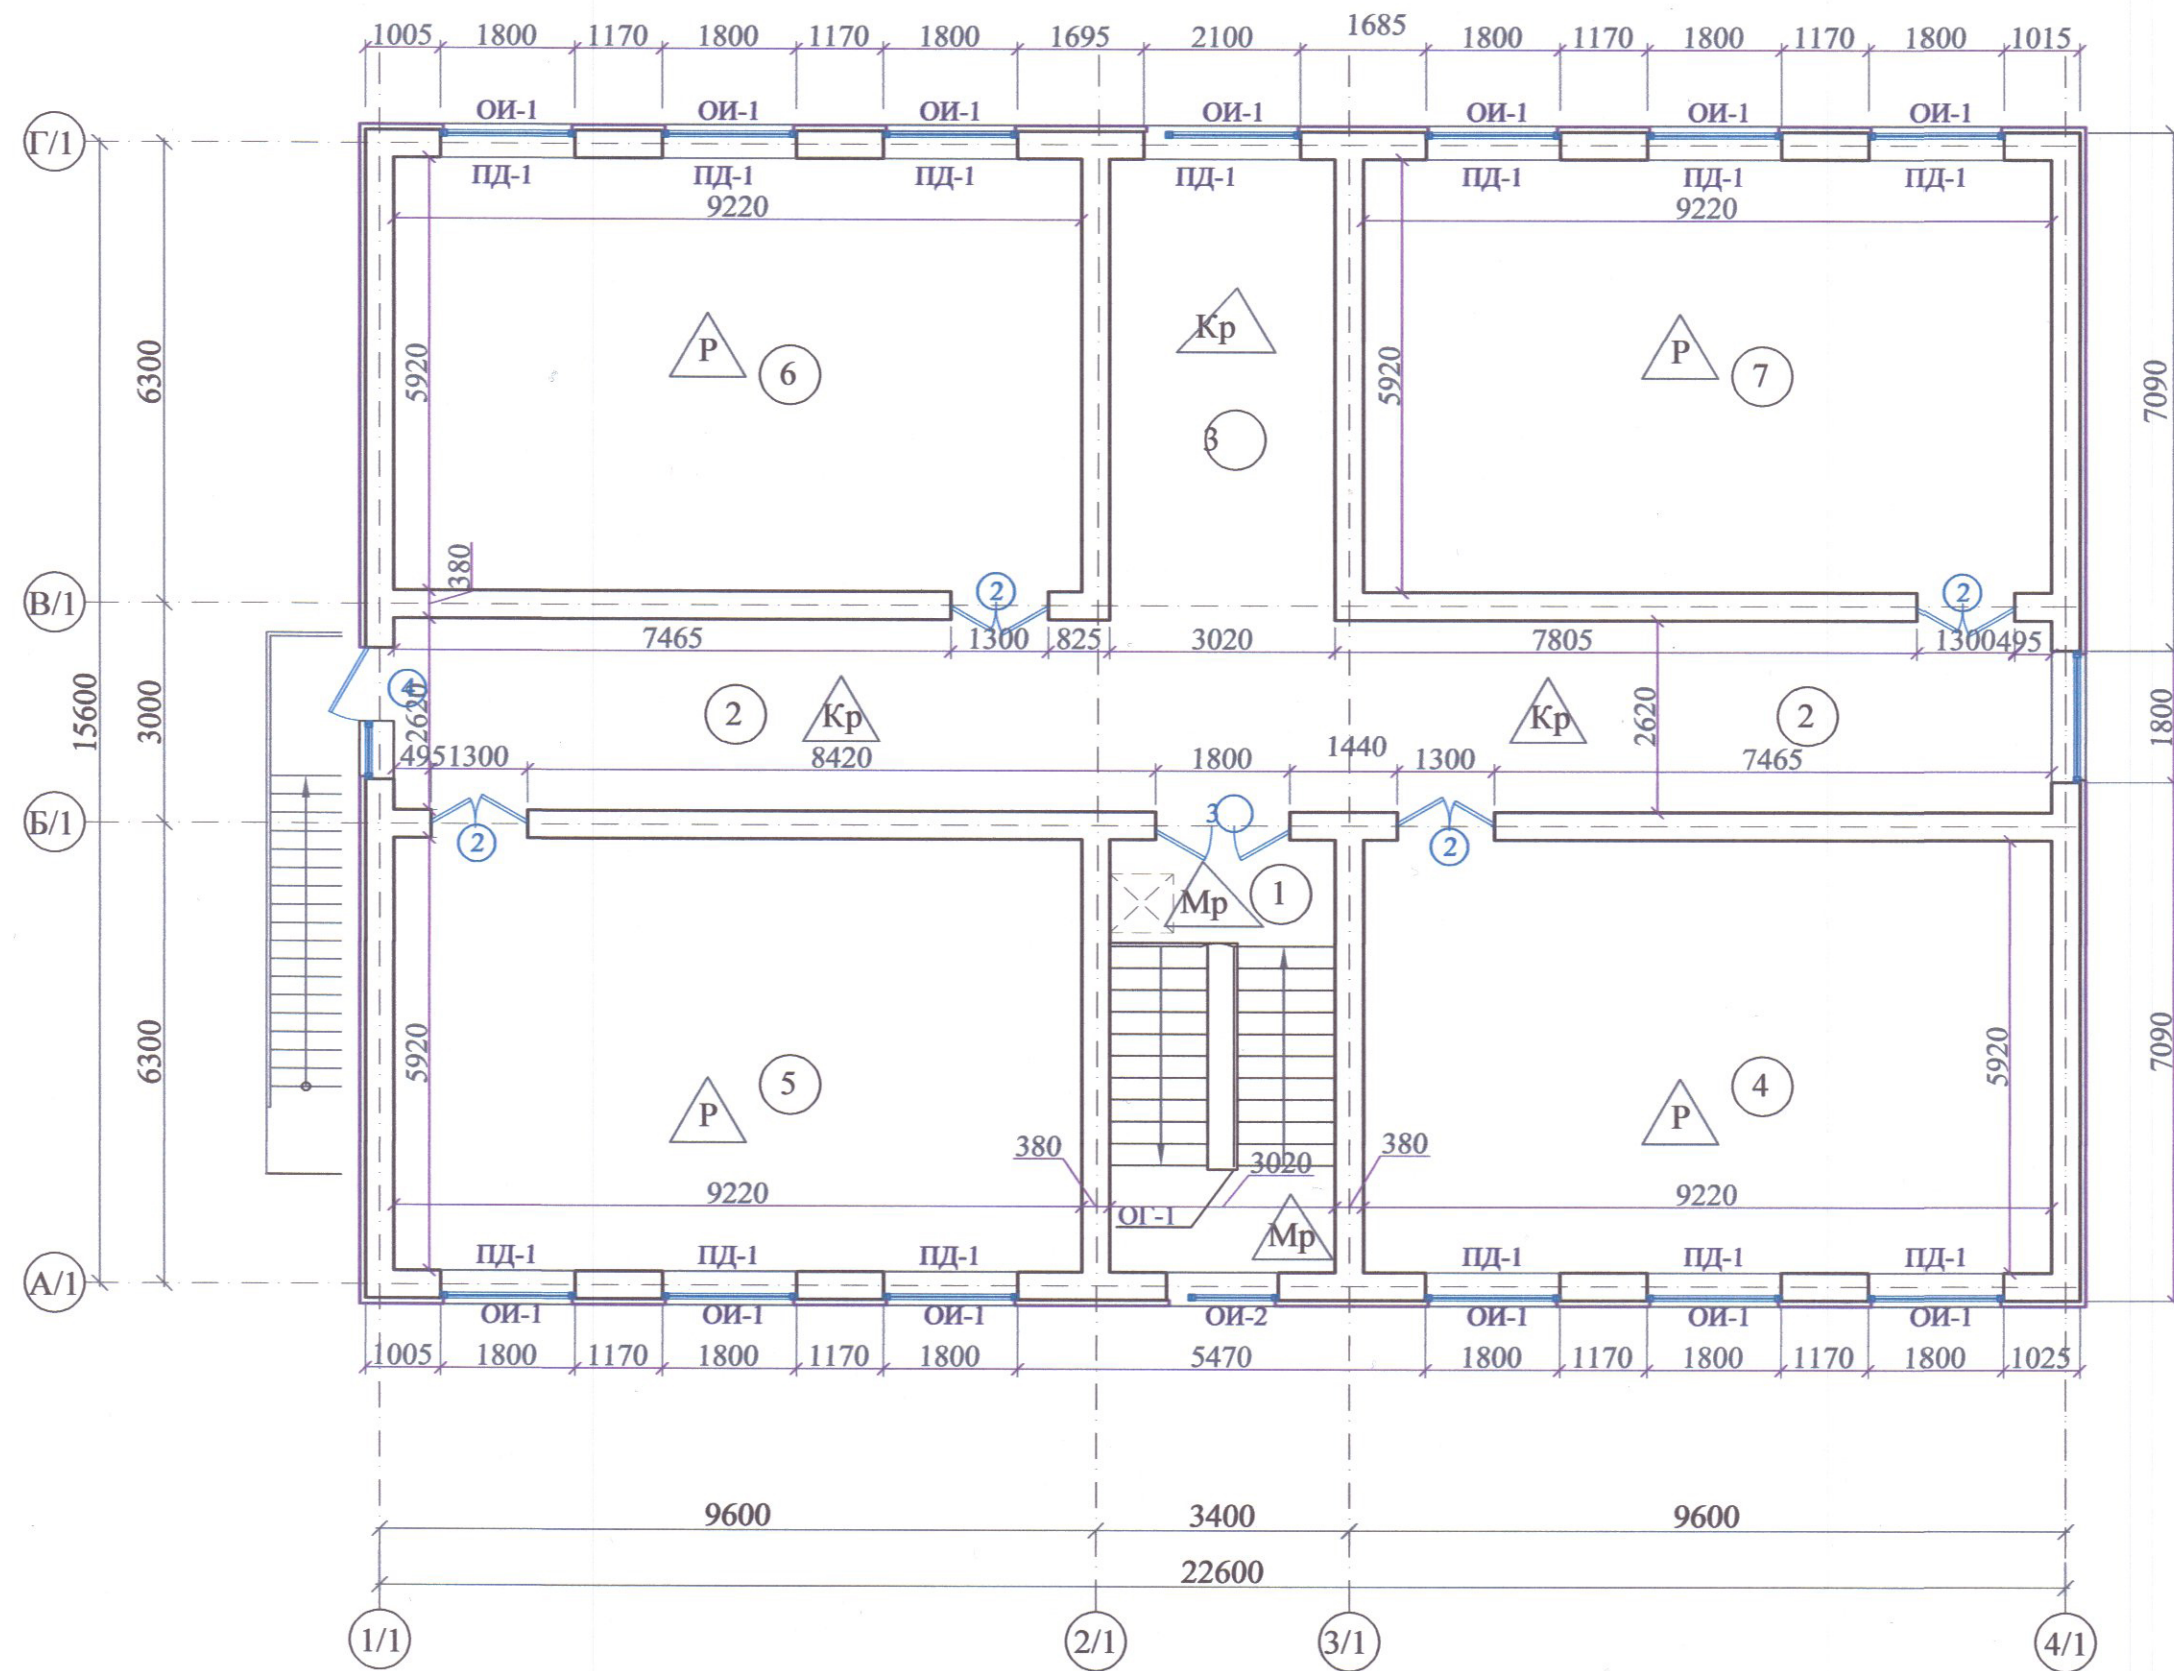

Бино хоналари рўйхати

Хона рақами	Номланиши	Майдони м ²
Иккинчи қават (Блок - 2)		
1	Зинапоя катаги	15.51
2	Йўлак	60.31
3	Рекреация	16.51
4	Синф хона	54.58
5	Синф хона	54.58
6	Синф хона	54.58
7	Синф хона	54.58
Жами:		

Тасдиқланди:
 Қурилиш ва уй-жой коммунал
 хўжалиги вазири ўринбосари Д. Адилов

						Договор			АР		
Изм.	Кол. уч.	Лист № док.	Подп.	Дата							
ГИП		Мансуров Х			240 ўринли ўқув биноси						
ГАП		Хашимов Қ									
Архитектор		Ганихаджаева С									
Норма.конт.		Хашимов Қ			План 2 этажа			Стадия	Лист	Листов	
							РП	3	10		
							ООО "QISHLOQQURILISHLOYIHA" г. Ташкент				