


Тасдиқланди:
Қурилиш ва уй-жой коммунал
хўжалиги вазири ўринбосари Д.Адилов

Экспликация помещений

Экспликация помещений

Номер пом.	Наименование	Площадь м ²	Номер пом.	Наименование	Площадь м ²
1	Тамбур	11.80	9	Учебный класс	54.58
2	Вестибюль	48.07	10	Узел ввода	
3	Комната охраны	10.34	11	Кладовая уборочного инвентаря	
4	Лестничная клетка	17.87x2	12	Сан-узел для инвалидов	
5	Сан-узлы (для учителей и персонала)		13	Тамбур	
6	Сан-узлы для мальчиков		14	Учебный класс	54.58
7	Учебный класс	54.58	15	Учебный класс	54.58
8	Учебный класс	54.58	16	Коридор	


Условные обозначения

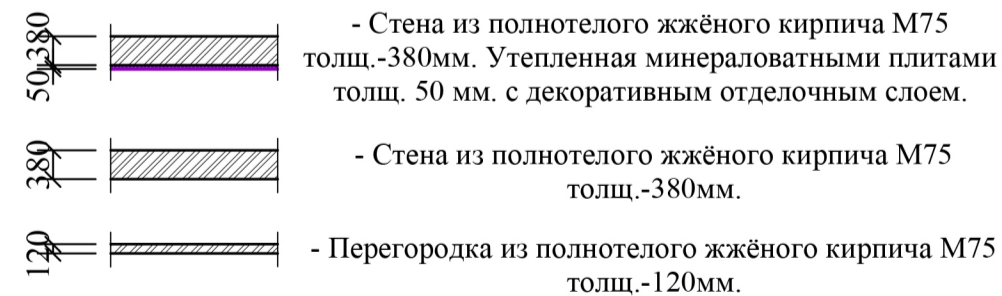

1. Данный лист см. совместно с кладочным планом этажа лист АР- 5.
2. Общие указания смотри лист АР-11.
3. Разрезы 1-1; 2-2. см. лист АР-8.

					Договор	АР
Изм.	Кол.уч.	Лист	N док	Подпись	Дата	
ГИП		Одилов Ш.				
ГАП		Хашимов К.				
Архитектор Абдусаломов					Здания учебного блока на 480 мест	
Норм.контр Мирзалиева					РП 2	
Маркировочный план 1- этажа					ГУ "QISHLOQQURILISHLOYINA" Ташкент - 2024 г.	

МАРКИРОВОЧНЫЙ ПЛАН 2- ЭТАЖА

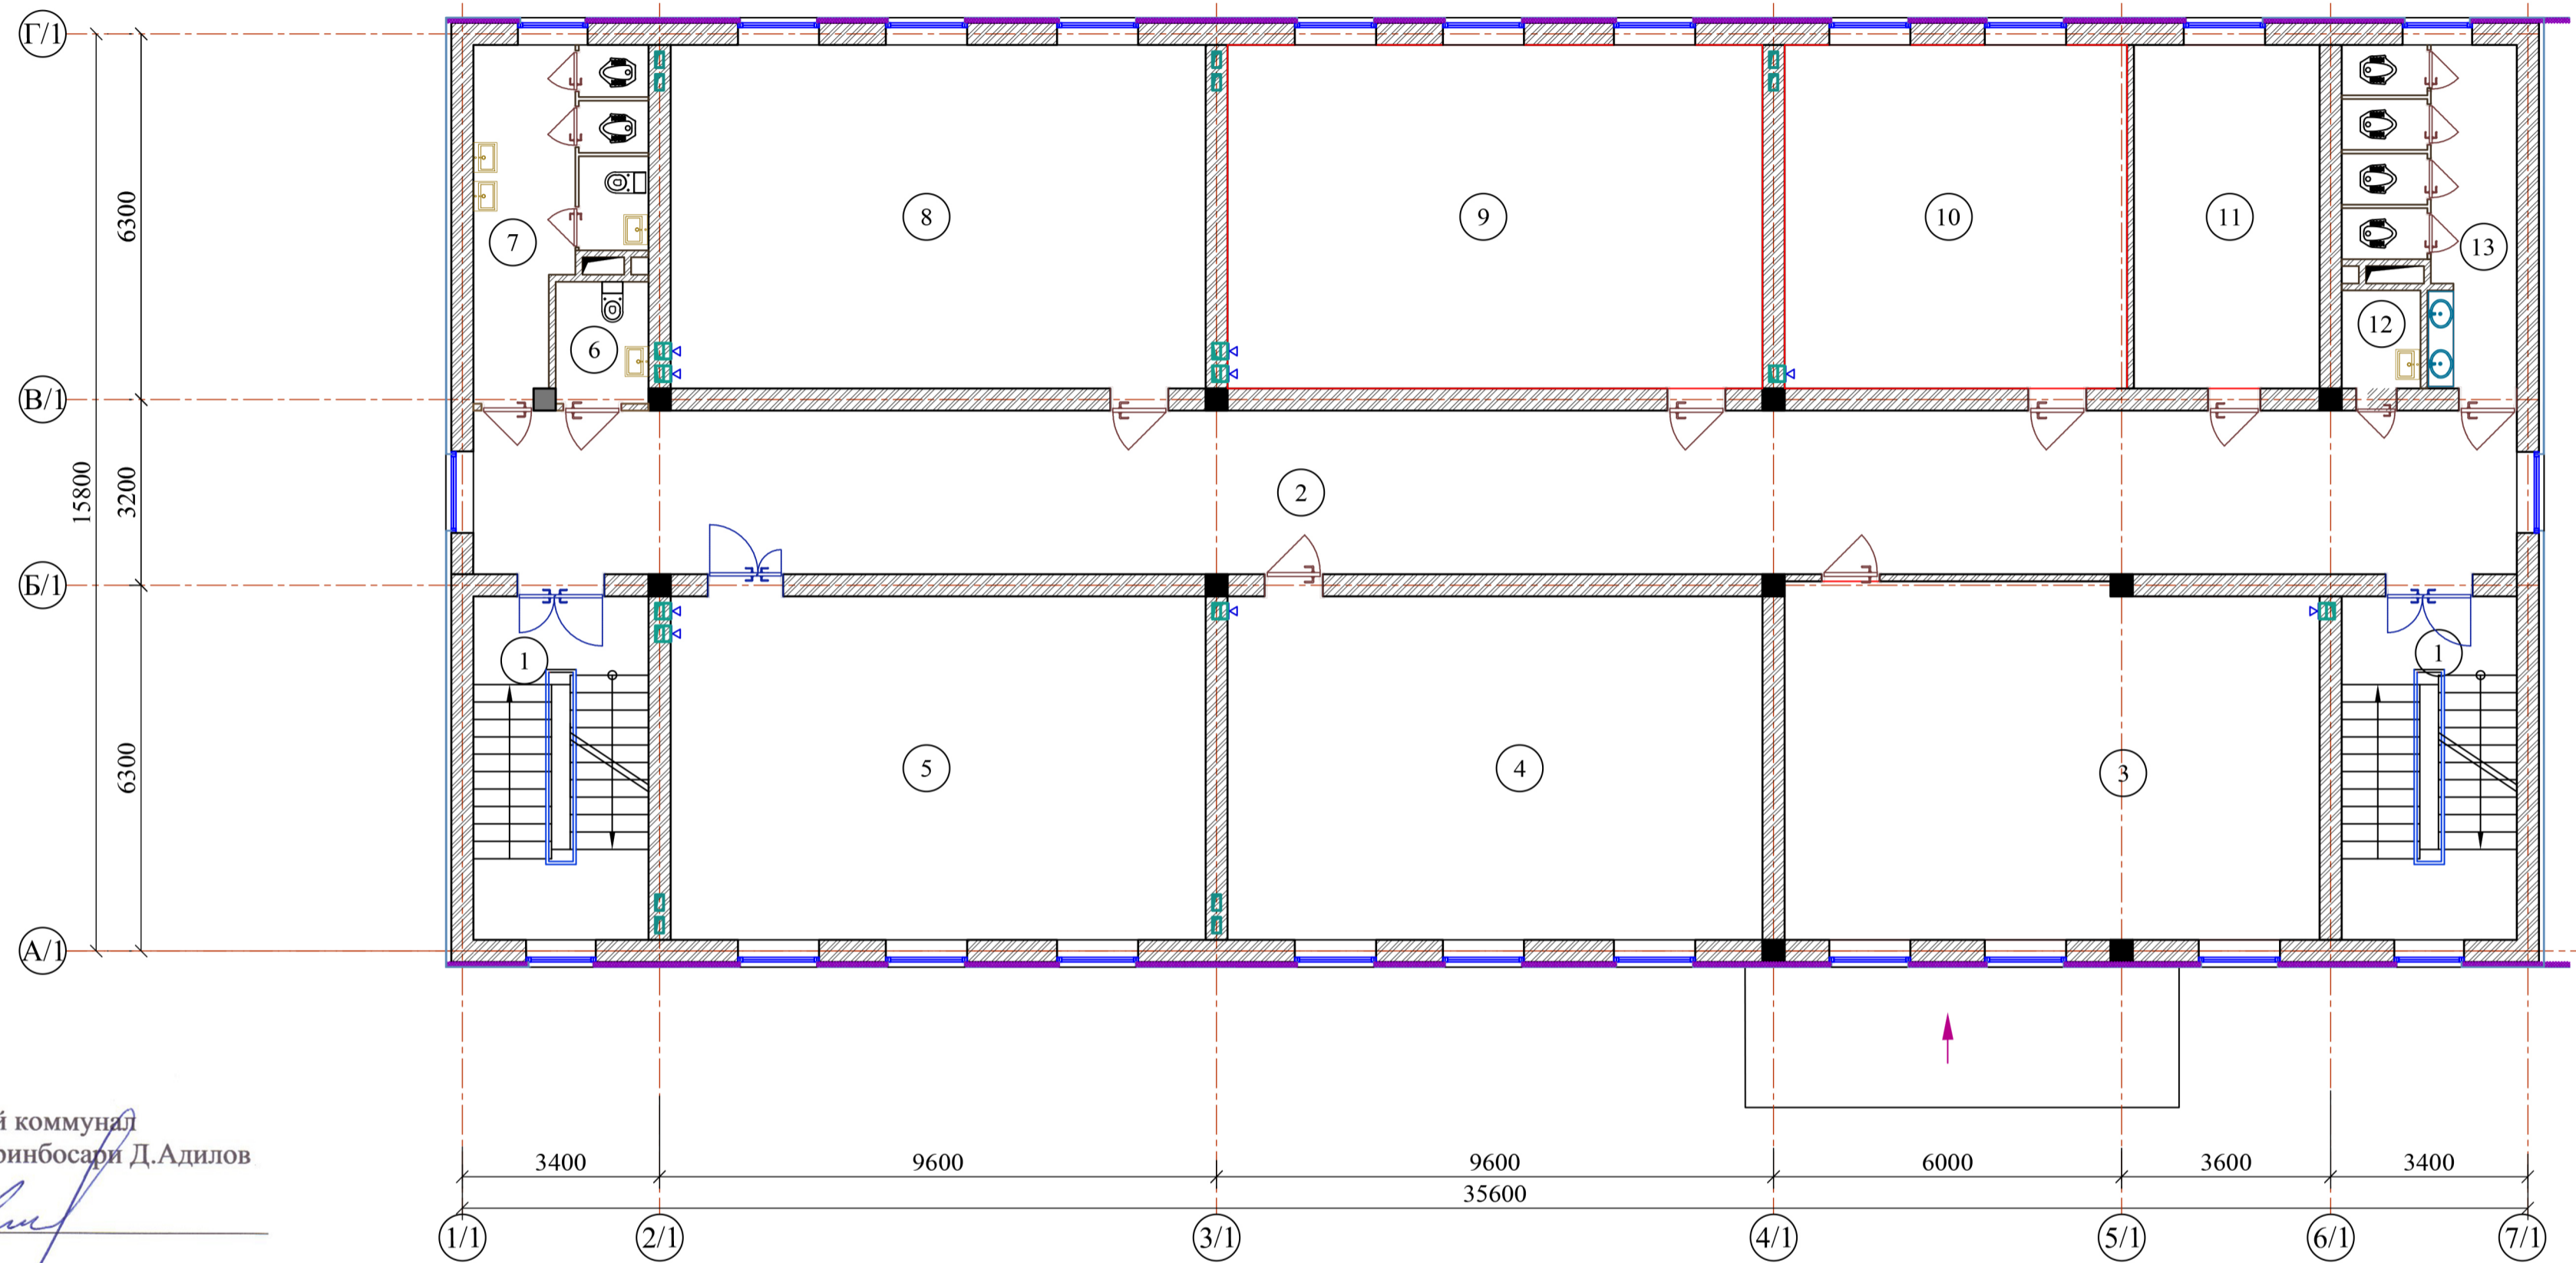




Тасдиқланди:
Курилиш ва уй-жой коммунал
хўжалиги вазири ўринбосари Д.Адилов

Экспликация помещений

Экспликация помещений


Номер пом.	Наименование	Площадь м ²	Номер пом.	Наименование	Площадь м ²
1	Лестничная клетка	17.87x2	9	Учебный класс	54.58
2	Коридор	103.55	10	Учительская	
3	Учебный класс	54.58	11	Кабинет	
4	Учебный класс	54.58	12	Кладовая уборочного инвентаря	
5	Учебный класс	54.58	13	Сан-узлы для мальчиков	
6	Сан-узлы (для учителей и персонала)				
7	Сан-узлы (для девочек)				
8	Учебный класс	54.58			

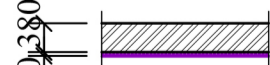Условные обозначения

-  - Стена из полнотелого жёженого кирпича М75 толщ.-380мм. Утепленная минераловатными плитами толщ. 50 мм. с декоративным отделочным слоем.
-  - Стена из полнотелого жёженого кирпича М75 толщ.-380мм.
-  - Перегородка из полнотелого жёженого кирпича М75 толщ.-120мм.

					Договор	АР
Изм.	Кол.уч	Лист	№ док	Подпись	Дата	
ГИП		Одилов Ш.				
ГАП		Хашимов К.				
Архитектор	Абдусаломов					
Норм.контр	Мирзалиева					
					Здания учебного блока на 480 мест	
					РП	3
					Маркировочный план 2- этажа	
					ГУ "QISHLOQQURILISHLOYINA" Ташкент - 2024 г.	

МАРКИРОВОЧНЫЙ ПЛАН 3- ЭТАЖА

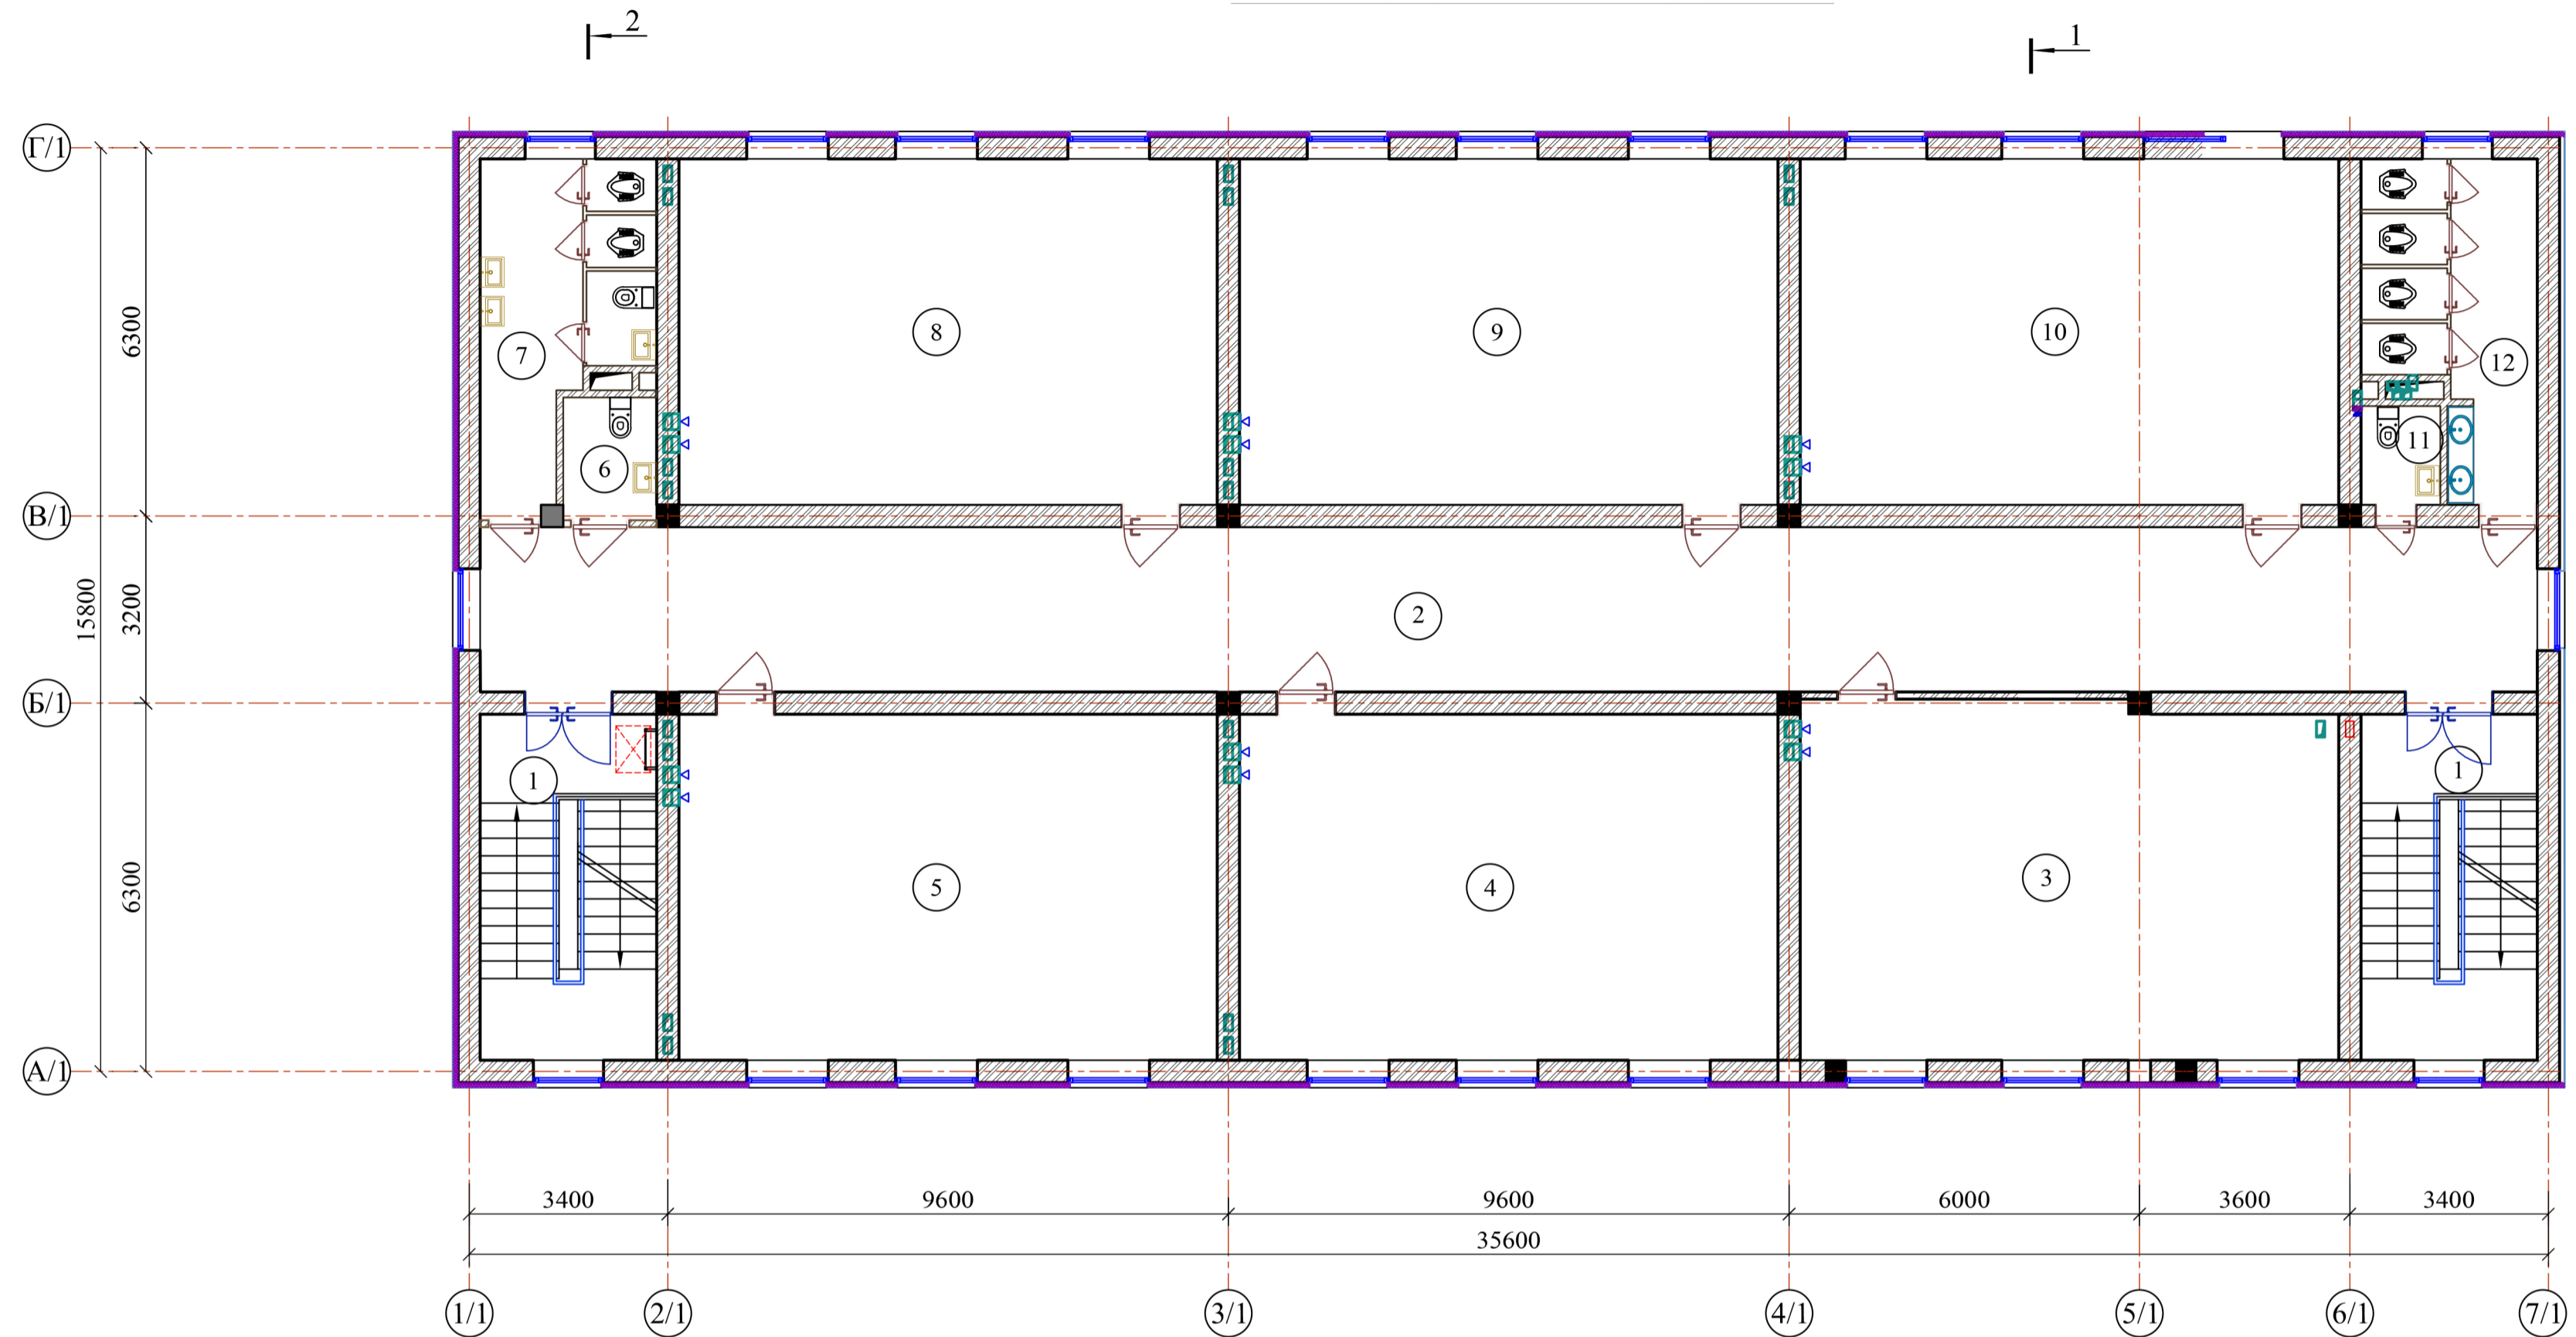

Экспликация помещений

Номер пом.	Наименование	Площадь м ²
1	Лестничная клетка	17.87x2
2	Коридор	99.16
3	Учебный класс	54.58
4	Учебный класс	54.58
5	Учебный класс	54.58
6	Сан-узлы (для учителей и персонала)	2.29
7	Сан-узлы (для девочек)	14.50
8	Учебный класс	54.58
9	Учебный класс	54.58
10	Учебный класс	54.58
11	Сан-узлы (для учителей и персонала)	2.29
12	Сан-узлы для мальчиков	14.50

Условные обозначения

- Стена из полнотелого жёванного кирпича М75 толщ.-380мм. Утепленная минераловатными плитами толщ. 50 мм. с декоративным отделочным слоем.
- Стена из полнотелого жёванного кирпича М75 толщ.-380мм.
- Перегородка из полнотелого жёванного кирпича М75 толщ.-120мм.

Тасдиқланди:
 Қурилиш ва уй-жой коммунал
 хўжалиги вазири ўринбосари Д.Адилов

					Договор	АР			
Изм.	Кол.уч	Лист	№ док	Подпись	Дата	Здания учебного блока на 480 мест	Стадия	Лист	Листов
ГИП				Одилов Ш.			РП	3	
ГАП				Хашимов К.		Маркировочный план 3- этажа	ГУ "QISHLOQQURILISHLOYINA" Ташкент - 2024 г.		
Архитектор	Абдусаломов								
Норм.контр	Мирзалиева								

Взам.инв.№
 Подпись и дата
 Инв.№ подл.