


Маркировочный план 1-этажа



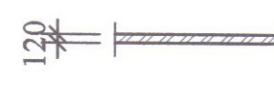
Тасдиқланди:
 Курилиш ва уй-жой коммунал
 хўжалиги вазири ўрибосари Д.Адилов

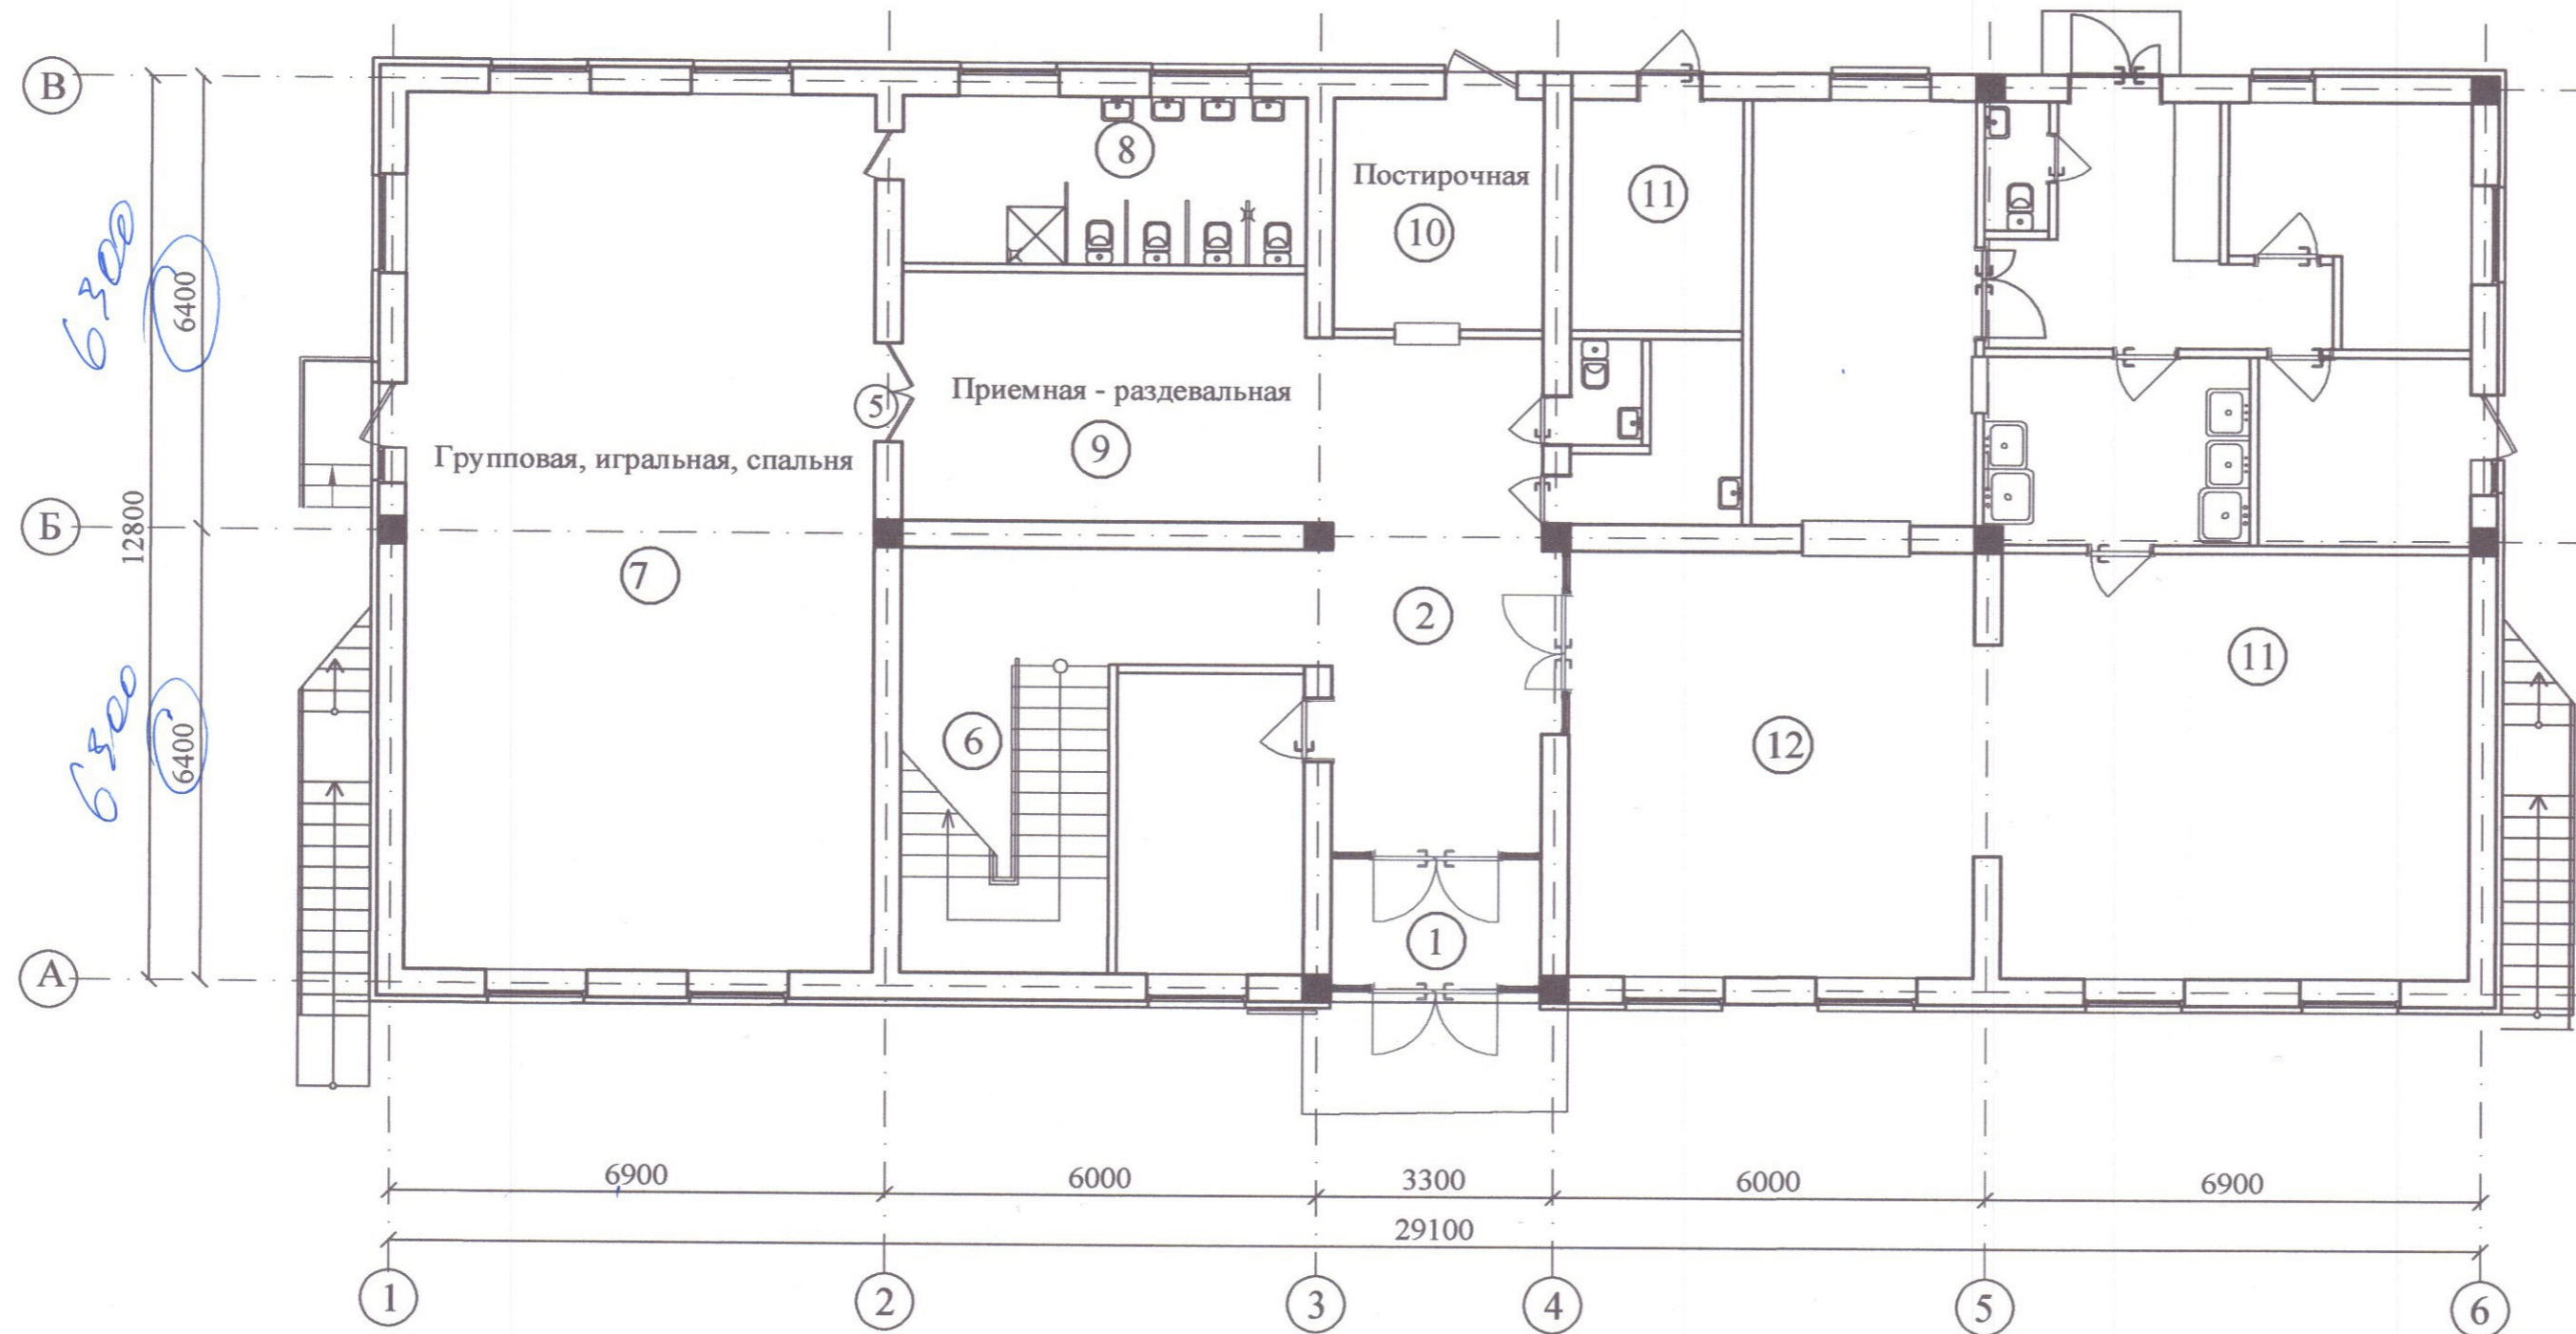

ЭКСПЛИКАЦИЯ ПОМЕЩЕНИЙ

Номер пом.	Наименование	Площадь м ²
1	Тамбур	5.80
2	Вестибюль	32.74
3	Тамбур-шлюз	1.89
4	Санузел для персонала	2.39
5	Помещения для приготовления дезинфицирующих средств	4.42
6	Лестничная клетка	17.45
7	Групповая, игральная, спальня	90.16
8	Умывальная, туалетная	13.85
9	Приемная - раздевальная	21.29
10	Бельевая, гладильная	9.66
11	Универсальный зал для обеденных, музыкальных и физкультурных занятий	127.50
12	Фойе (выставка показательных работ детей)	35.04
13	Кухня с раздаточной	27.67
14		8.02
15	Заготовочная	6.00
16	Моечная кухонной посуды	4.04
17	Место для электрощитов	1.72
18	Загрузочная	2.54
19	Комната персонала с душевой	5.72
20	Санузел для персонала кухни	1.89
21	Холл	6.98
22	Кладовая овощей	6.52
23	Кладовая сухих продуктов	4.78
24	Моечная столовой посуды	5.54

Условные обозначения

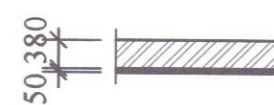
-  - Стена из полнотелного жёжёного кирпича М75 толщ.-380мм. Утепленная минераловатными плитами толщ. 50 мм. с декоративным отделочным слоем.
-  - Стена из полнотелного жёжёного кирпича М75 толщ.-380мм.
-  - Стена из полнотелного жёжёного кирпича М75 толщ.-120мм.

					Договор	АР				
					Изм.	Кол.уч.	Лист	№ док.	Подпись	Дата
					ГИП	Махмадиёров				
					ГАП	Хашимов				
					Архитектор	Абдусаломов				
					Норм.контр	Мирзалиева				
Привязан:										
Привязал										
Проверил										
Инв. N										
					Детский сад на 90 мест			Стадия	Лист	Листов
					Маркировочный план 1-этажа			РП	3	
					ООО QISHLOQQURILISHLOYINA Ташкент 2023 г.					

Инв. N подл. Подпись и дата Взам. инв. N


Маркировочный план 2-этажа

Тасдиқланди:
 Курилиш ва уй-жой коммунал
 хўжалиги вазири ўринбосари Д.Адилов


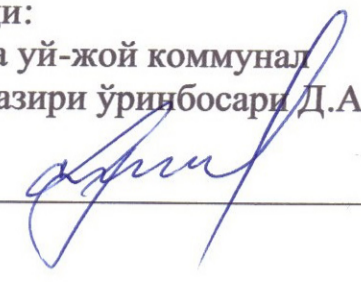



ЭКСПЛИКАЦИЯ ПОМЕЩЕНИЙ

Номер пом.	Наименование	Площадь м ²
1	Холл-фойе	27.20
2	Лестничная клетка	17.45
3	Групповая, игральная, спальня	90.16
4	Умывальная, туалетная	13.96
5	Приемная - раздевальная	21.29
6	Холл	20.60
7	Умывальная, туалетная	13.96
8	Приемная - раздевальная	21.29
9	Групповая, игральная, спальня	91.73
10	Кабинет заведующего и методиста	17.50
11	Кабинет логопеда	12.00
12	Коридор	4.67
13	Кабинет медсестры	12.04

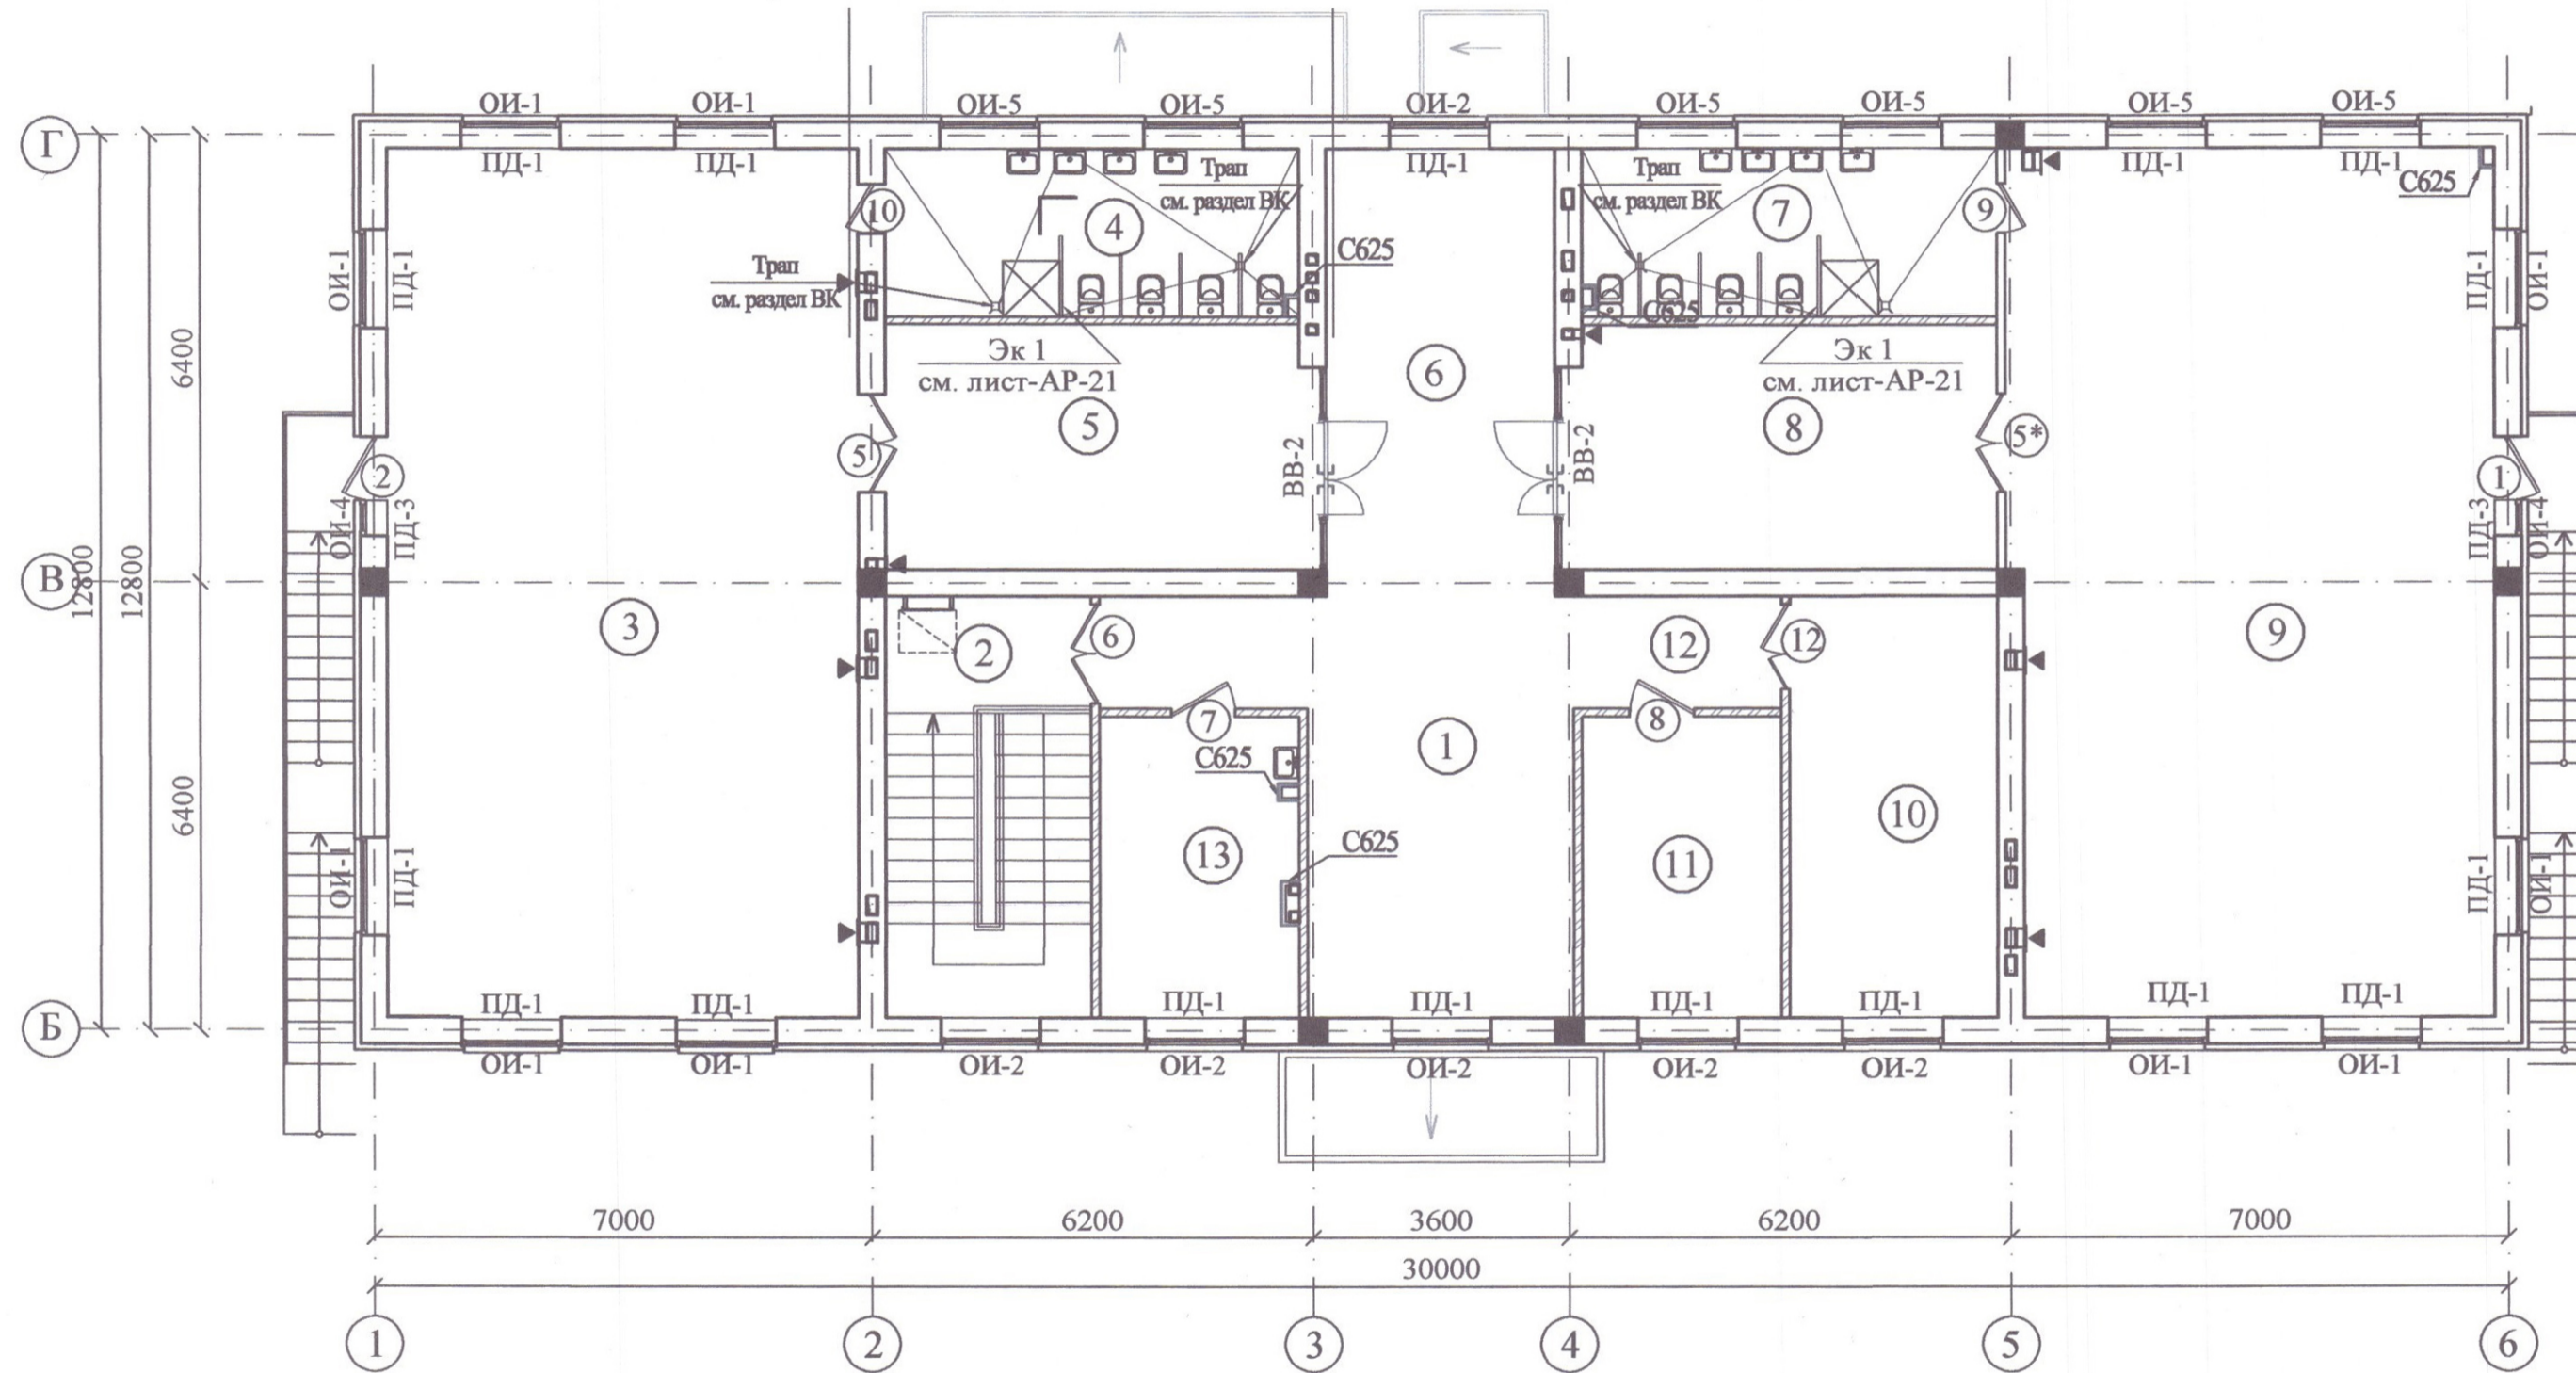

Условные обозначения

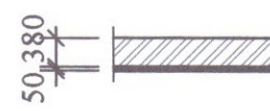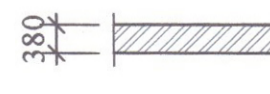-  - Стена из полнотельного жёёного кирпича М75 толщ. -380мм. Утепленная минераловатными плитами толщ. 50 мм. с декоративным отделочным слоем.
-  - Стена из полнотельного жёёного кирпича М75 толщ. -380мм.
-  - Стена из полнотельного жёёного кирпича М75 толщ. -120мм.

Изм.						Договор						АР		
Кол.уч.														
Лист N.док														
Подпись														
Дата														
ИЗМ. КОЛ.УЧ. ЛИСТ N.ДОК ПОДПИСЬ ДАТА														
ГИП						Махмадиев								
ГАП						Хашимов						Детский сад на 90 мест		
Архитектор						Абдусаломов						РП		
Норм.контр						Мирзалиева						Лист 4		
Привязан :												Листов		
Привязал												000		
Проверил												QISHLOQQURILISHLOYIHA		
Инв. N												Ташкент 2023 г.		