


Номер пом.	Наименование	Площадь м ²
1	Тамбур	8.99
2	Вестибюль (лестничный холл)	26.52
3	Коридор-холл	22.05
Групповая ячейка №1		
4	Приемная - раздевальная	17.76
5	Групповая, игральная, спальня	88.34
6	Умывальная, туалетная	13.36
Групповая ячейка №2		
7	Приемная - раздевальная	17.76
8	Групповая, игральная, спальня	88.34
9	Умывальная, туалетная	13.36
Служебно-бытовые помещения		
10	Санузел для персонала	3.98
11	Постирочная, гладильная	17.40
11*		10.49
12	Универсальный зал (для музыкальных, физкультурных занятий и место для приема пищи)	220.75
13	Раздаточная	29.07
13*	Узел ввода	27.35
14	Моечная кухонной посуды	9.31
15	Место для холодильника	9.76
16	Загрузочная	16.06
17	Кладовая овощей	11.92
18	Санузел для персонала	3.94
19	Кладовая сухих продуктов	9.40
20	Комната персонала	10.88
21	Душевая для персонала	1.94

Тасдиқланди:
Курилиш ва уй-жой коммунал
хўжалиги вазирлиги уринбосари Д.Адилов

(Signature)

Условные обозначения

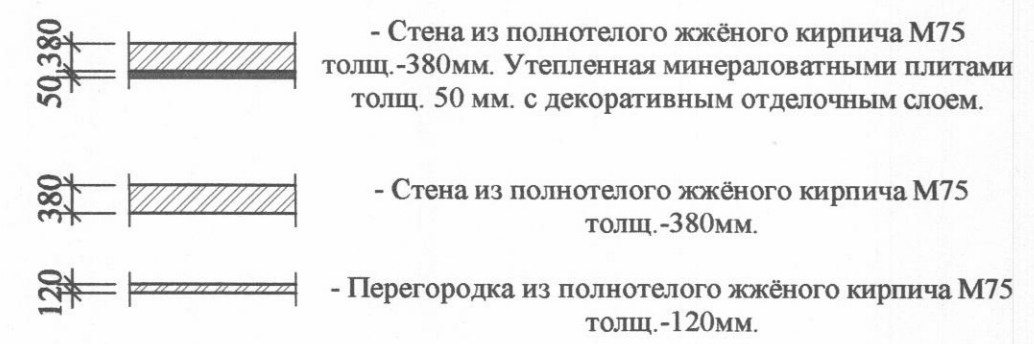


Примечание

1. Данный лист см. совместно с кладочным планом этажа лист АР- 5.
2. Общие указания смотри лист АР-5.
3. Схема элементов заполнения оконных и дверных проемов. смотри АР-7.
4. Отверстия в перегородках водопровода и канализации см. раздел ВК
5. Расходы гипсокартона ГКЛВ см листы АР-23
6. Расходы гипсокартона потолка в помещениях позиции 9;6;14;17 (см листы АР-23)
7. Расходы гипсокартона потолка в помещениях позиции 9;6;14;17 (см листы АР-23)

Изм.					Кол.уч					Лист N док					Подпись					Дата									
Привязан :										ГИП					Махмадиев														
Привязал :										ГАП					Хашимов К.														
Проверил :										Нач. отдела					Мирхаликов														
Инв. N										Норм.контр					Мирзалиева														
Договор															АР														
Строительство детского сада на 300 мест																													
Детский сад на 300 мест															Стадия					Лист					Листов				
															РП					3					-				
Маркировочный план 1-этажа															ООО "QISHLOQQURILISHLOYINA" Ташкент - 2023 г.														

Ивв. N подл. Подпись и дата Взам. инв. N


Маркировочный план 2-этажа

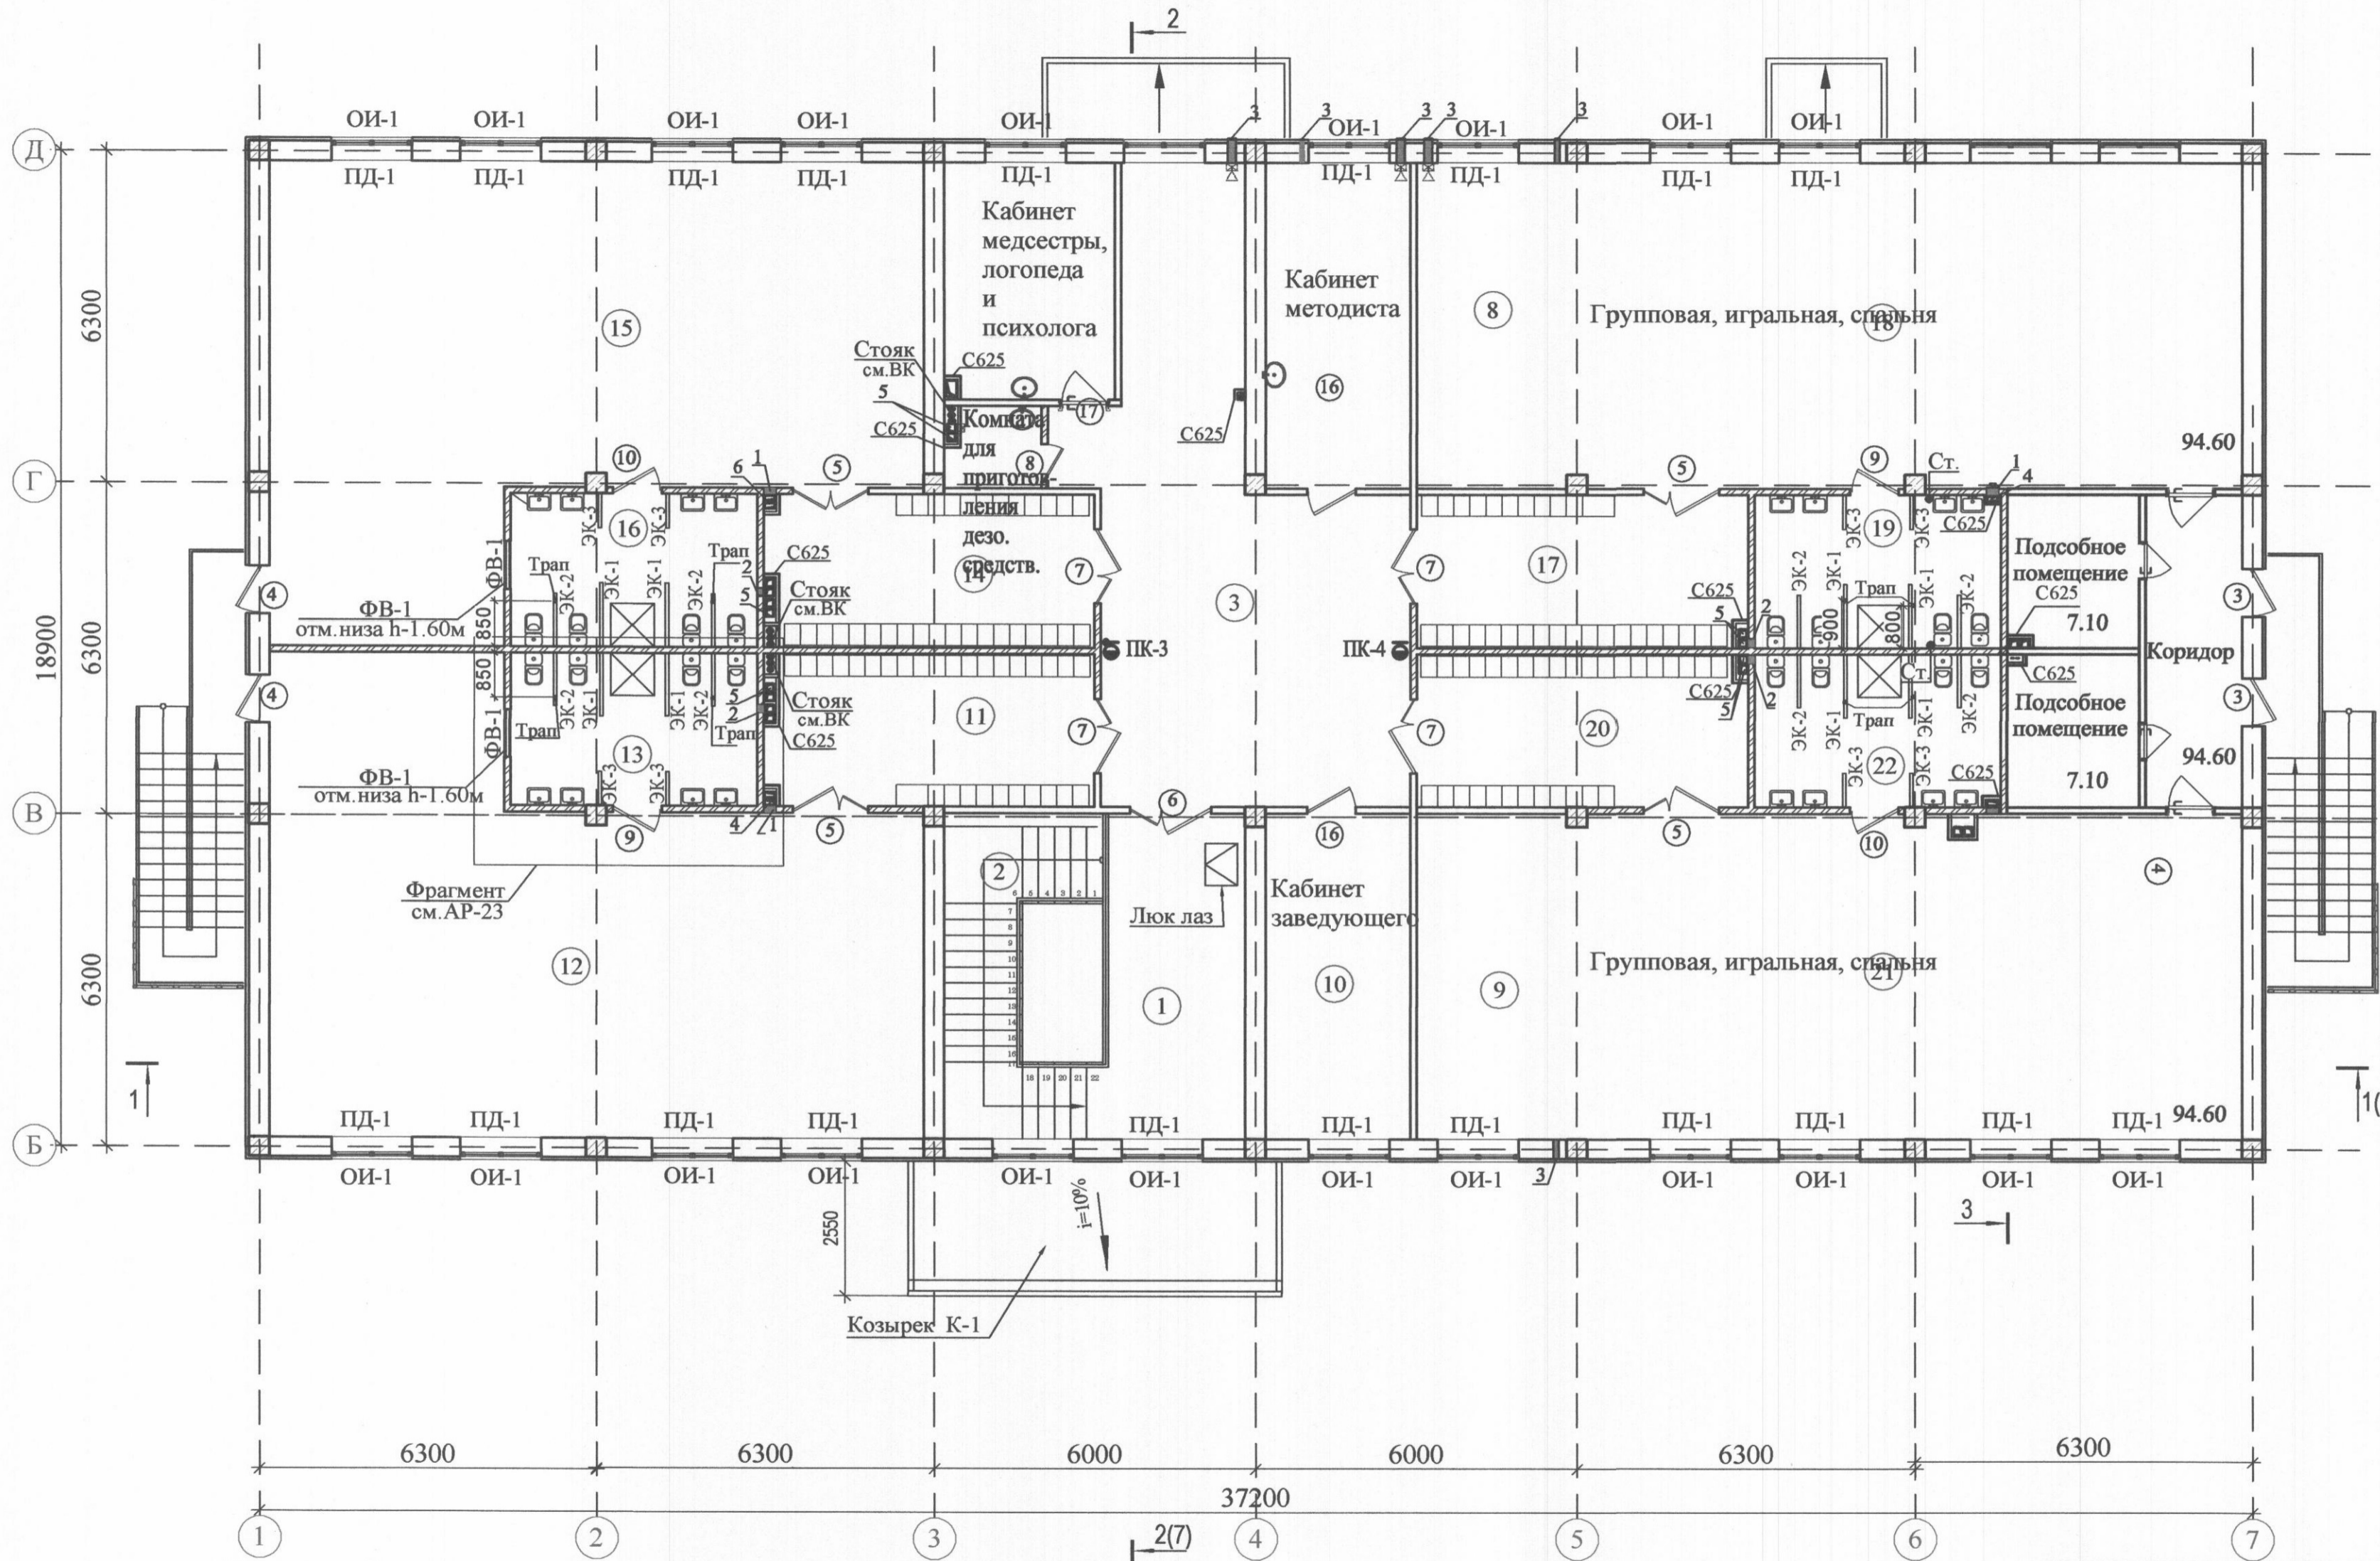

ЭКСПЛИКАЦИЯ ПОМЕЩЕНИЙ

Номер пом.	Наименование	Площадь м ²
1	Вестибюль(лестничный холл)	16.50
2	Лестница	18.24
3	Холл	47.82
4	Сан.узел	3.98
5	Процедурный кабинет	17.40
6	Комната для приготовления дезо. средств.	7.20
7	Кабинет медсестры	12.15
8	Кабинет методиста	17.30
9	Кабинет заведующего	17.30
10	Кабинет логопеда и психолога	12.15
Групповая ячейка №3		
11	Приемная - раздевальная	17.76
12	Групповая, игральная, спальня	88.34
13	Умывальная, туалетная	13.36
Групповая ячейка №4		
14	Приемная - раздевальная	17.76
15	Групповая, игральная, спальня	88.34
16	Умывальная, туалетная	13.36
Групповая ячейка №5		
17	Приемная - раздевальная	17.76
18	Групповая, игральная, спальня	89.44
19	Умывальная, туалетная	13.36
Групповая ячейка №6		
20	Приемная - раздевальная	17.76
21	Групповая, игральная, спальня	89.80
22	Умывальная, туалетная	13.36

Условные обозначения

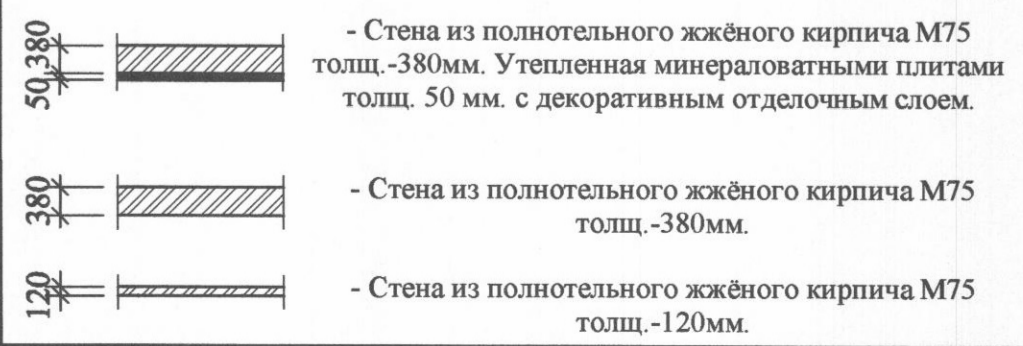

Примечание

1. Данный лист см. совместно с кладочным планом этажа лист АР- 5.
2. Общие указания смотри лист АР-5.
3. Схема элементов заполнения оконных 4. и дверных проемов. смотри АР-7.
- 5.Отверстия в перегородках водопровода и канализации см. раздел ВК
- 6.Расходы гипсокартона ГКЛВ см листы АР-23

Тасдиқланди:
Курилиш ва уй-жой коммунал
хўжалиги вазири ўринбосари Д.Адилов

(Signature)

Договор		АР		
Строительство детского сада на 300 мест				
Детский сад на 300 мест		Стадия	Лист	Листов
		РП	4	-
Маркировочный план 2-этажа		ООО "QISHLOQQURILISHLOYINA" Ташкент - 2023 г.		

Привязан :	Изм.	Кол.уч	Лист	№ док	Подпись	Дата
Привязал	ГИП			Махмадиев	<i>(Signature)</i>	
Проверил	ГАП			Хашимов К.	<i>(Signature)</i>	
Инва.Н	Норм.контр			Миржаликов	<i>(Signature)</i>	

Инва.Н подл. Подпись и дата Взам.инв.Н

