


СОВРЕМЕННАЯ ШКОЛА НА 990 УЧАЩИХСЯ (33 уч. класса)

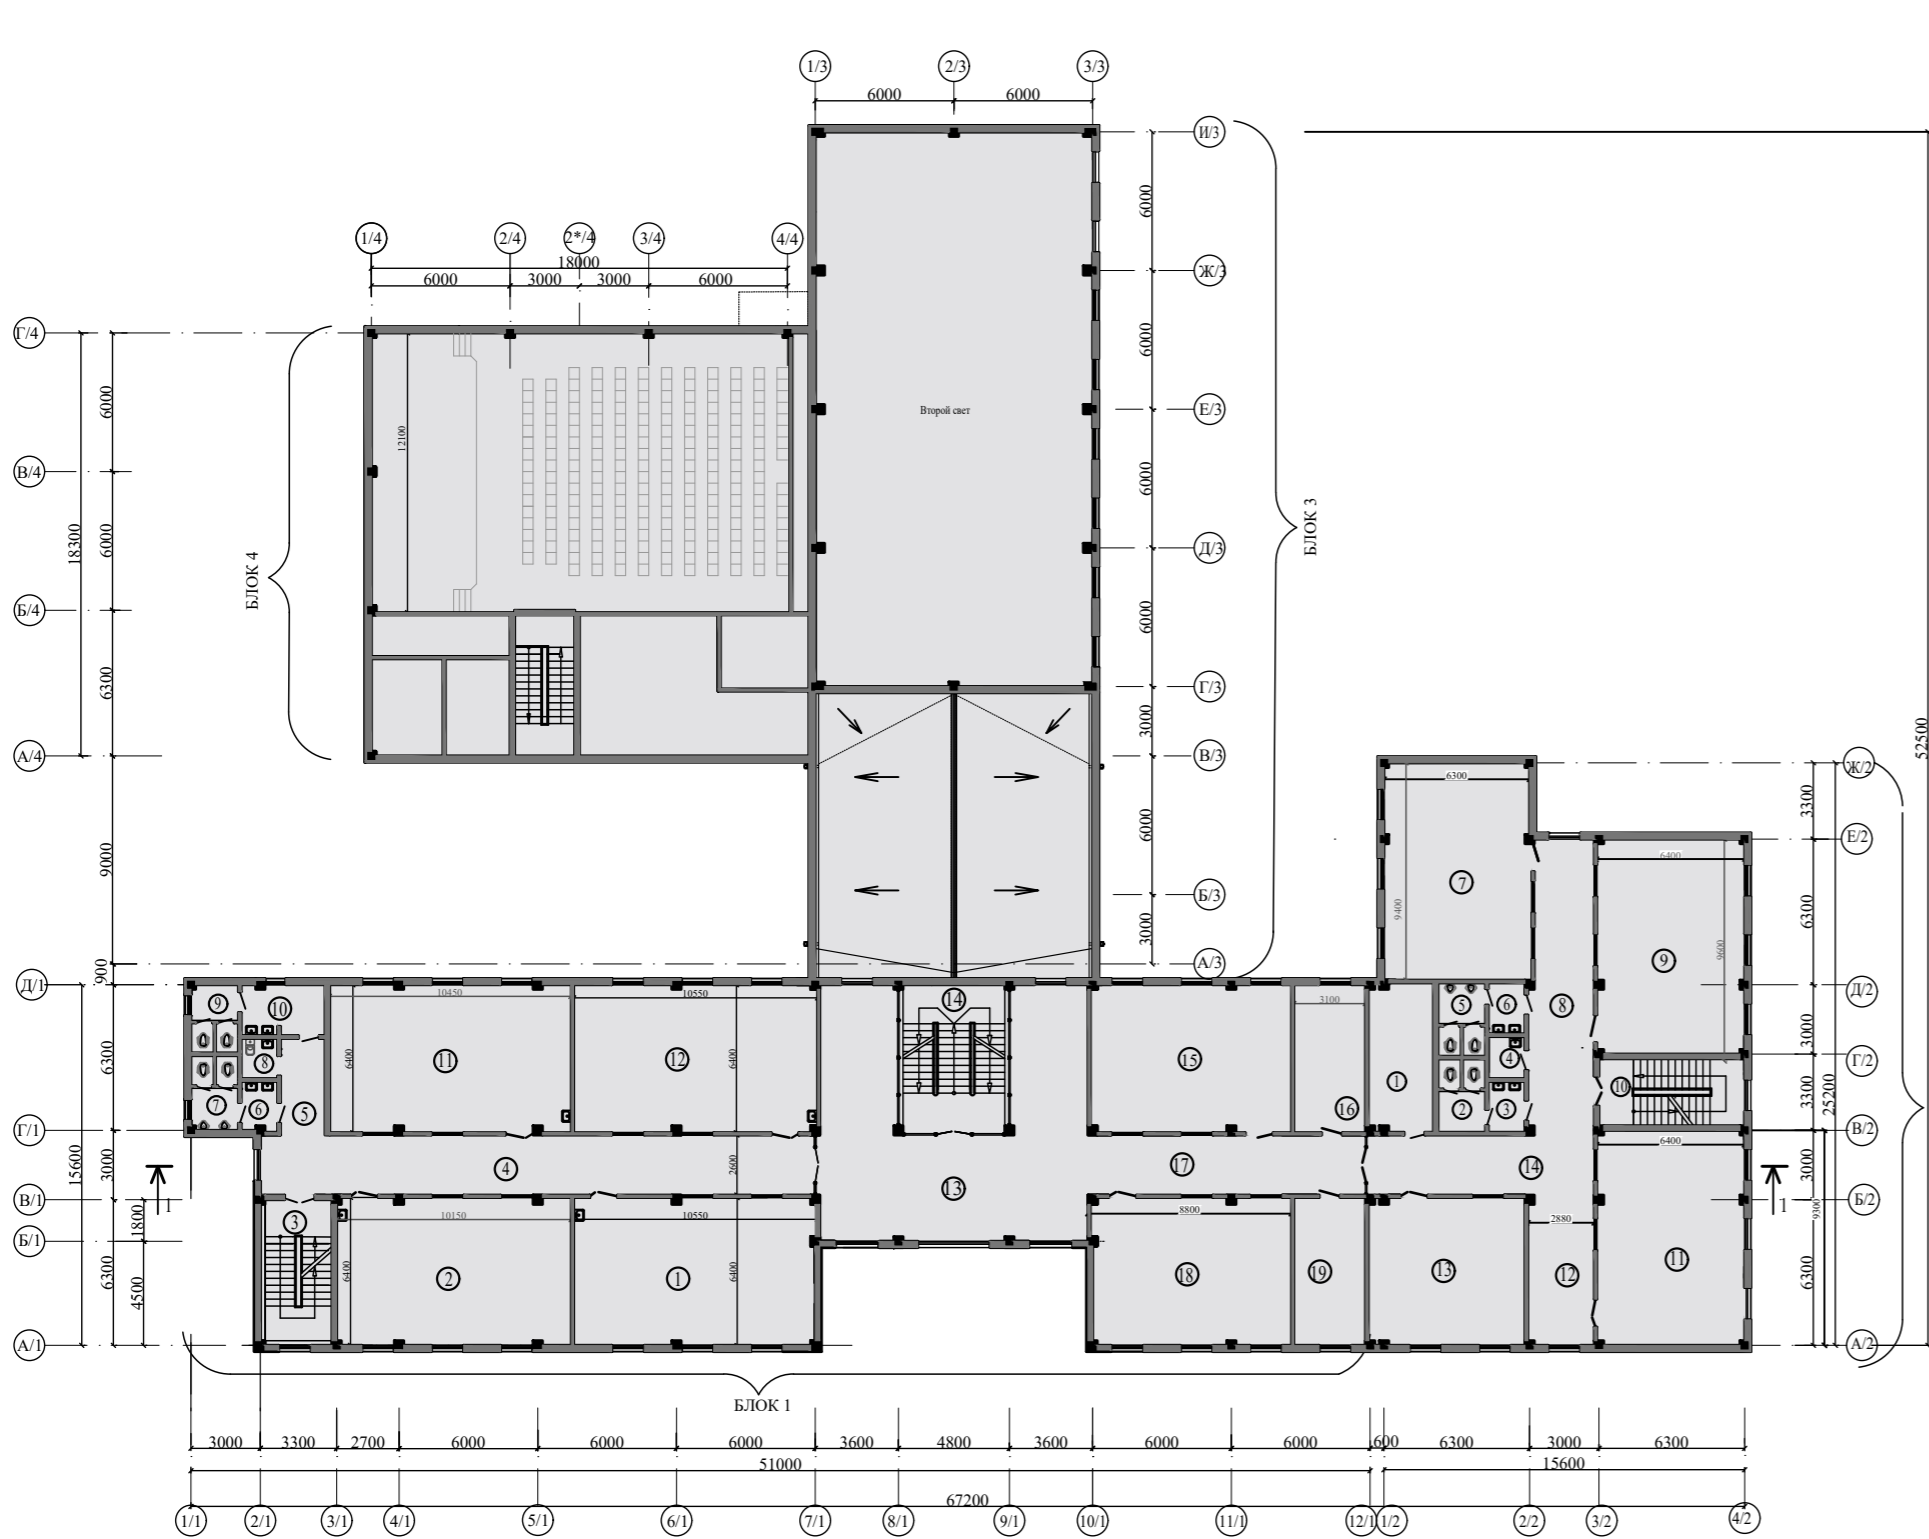


План 3-этажа



План 4-этажа



План 5-этажа

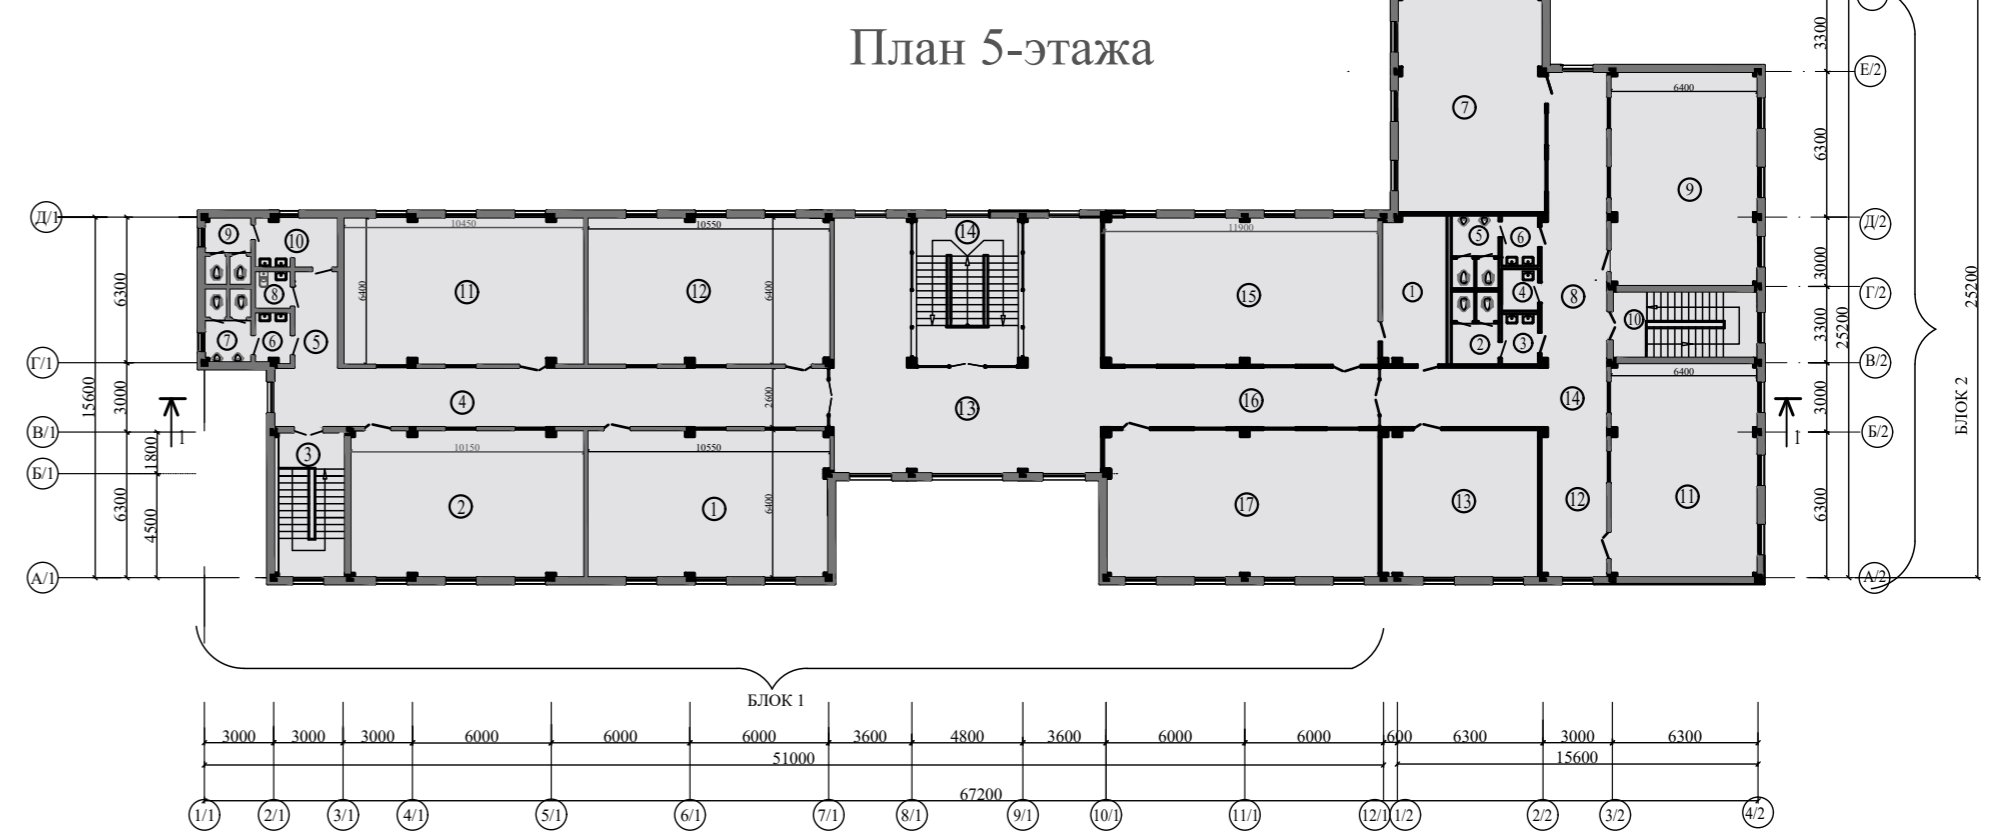

Экспликация помещений (3-этаж)

Номер помещения	Наименование	Площадь, м2
БЛОК 1		
1	Классное помещение 3- класса	66.30
2	Классное помещение 3- класса	66.40
3	Лестничная клетка	19.26
4	Коридор - рекреация	62.32
5	Коридор	7.95
6	Тамбур-шлюз	3.28
7	Санитарный узел для мальчиков	6.51
8	Санитарный узел для учителей	2.49
9	Санитарный узел для девочек	5.92
10	Тамбур-шлюз	7.60
11	Классное помещение 3- класса	66.40
12	Классное помещение 4- класса	66.30
13	Холл	97.24
14	Лестничная клетка	28.33
15	Учебный кабинет иностранного языка	55.32
16	Кабинет организатора высшей воспитательной работы	19.84
17	Коридор - рекреация	30.61
18	Учебный кабинет иностранного языка	54.80
19	Кабинет логопеда	19.84
БЛОК 2		
1	Комната технического персонала	17.80
2	Санитарный узел для девочек	6.17
3	Тамбур-шлюз	3.34
4	Кладовая уборочного инвентаря	2.75
5	Санитарный узел для мальчиков	3.69
6	Тамбур-шлюз	3.34
7	Учебный кабинет математики	59.58
8	Коридор - рекреация	35.00
9	Учебный кабинет математики	61.00
10	Лестничная клетка	16.38
11	Учебный кабинет математики	59.12
12	Коридор - рекреация	18.54
13	Методический кабинет	42.95
14	Коридор - рекреация	25.08

Экспликация помещений (4-этаж)

Номер помещения	Наименование	Площадь, м2
БЛОК 1		
1	Классное помещение 4- класса	66.30
2	Классное помещение 4- класса	66.40
3	Лестничная клетка	19.26
4	Коридор - рекреация	62.32
5	Коридор	7.95
6	Тамбур-шлюз	3.28
7	Санитарный узел для мальчиков	6.51
8	Кладовая уборочного инвентаря	2.49
9	Санитарный узел для девочек	5.92
10	Тамбур-шлюз	7.60
11	Кружковые	66.40
12	Кружковые	66.30
13	Холл	97.24
14	Лестничная клетка	28.33
15	Учебный кабинет иностранного языка	55.32
16	Кабинет хранения учебных пособий	19.84
17	Коридор - рекреация	30.61
18	Учебный кабинет иностранного языка	54.80
19	Кабинет психолога	19.12
БЛОК 2		
1	Подсобное помещение	17.80
2	Санитарный узел для девочек	6.17
3	Тамбур-шлюз	3.34
4	Санитарный узел для учителей	2.75
5	Санитарный узел для мальчиков	3.69
6	Тамбур-шлюз	3.34
7	Учебный кабинет (основа государства и права)	59.58
8	Коридор - рекреация	35.00
9	Учебный кабинет (история)	61.00
10	Лестничная клетка	18.08
11	Учебный кабинет (география)	59.12
12	Коридор - рекреация	18.54
13	Комната ученического самоуправления	42.95
14	Коридор - рекреация	25.08

Экспликация помещений (5-этаж)

Номер помещения	Наименование	Площадь, м2
БЛОК 1		
1	Учебный кабинет родного языка	66.30
2	Учебный кабинет родного языка	66.40
3	Лестничная клетка	19.26
4	Коридор - рекреация	62.32
5	Коридор	7.95
6	Тамбур-шлюз	3.28
7	Санитарный узел для мальчиков	6.51
8	Санитарный узел для учителей	2.49
9	Санитарный узел для девочек	5.92
10	Тамбур-шлюз	7.60
11	Учебный кабинет родного языка	66.40
12	Учебный кабинет родного языка	66.30
13	Холл	97.24
14	Лестничная клетка	28.33
15	Учебный кабинет НВП	75.80
16	Коридор - рекреация	30.61
17	Кабинет изобразительного искусства и черчения	75.27
БЛОК 2		
1	Подсобное помещение	17.80
2	Санитарный узел для девочек	6.17
3	Тамбур-шлюз	3.34
4	Кладовая уборочного инвентаря	2.75
5	Санитарный узел для мальчиков	3.69
6	Тамбур-шлюз	3.34
7	Класс пения и музыки	59.58
8	Коридор - рекреация	35.00
9	Кабинет проф. ориентации	61.00
10	Лестничная клетка	18.08
11	Учебный кабинет (геральдика Родны)	59.12
12	Коридор - рекреация	18.54
13	Кабинет Start up	43.00
14	Коридор - рекреация	25.08

Разрез 1-1


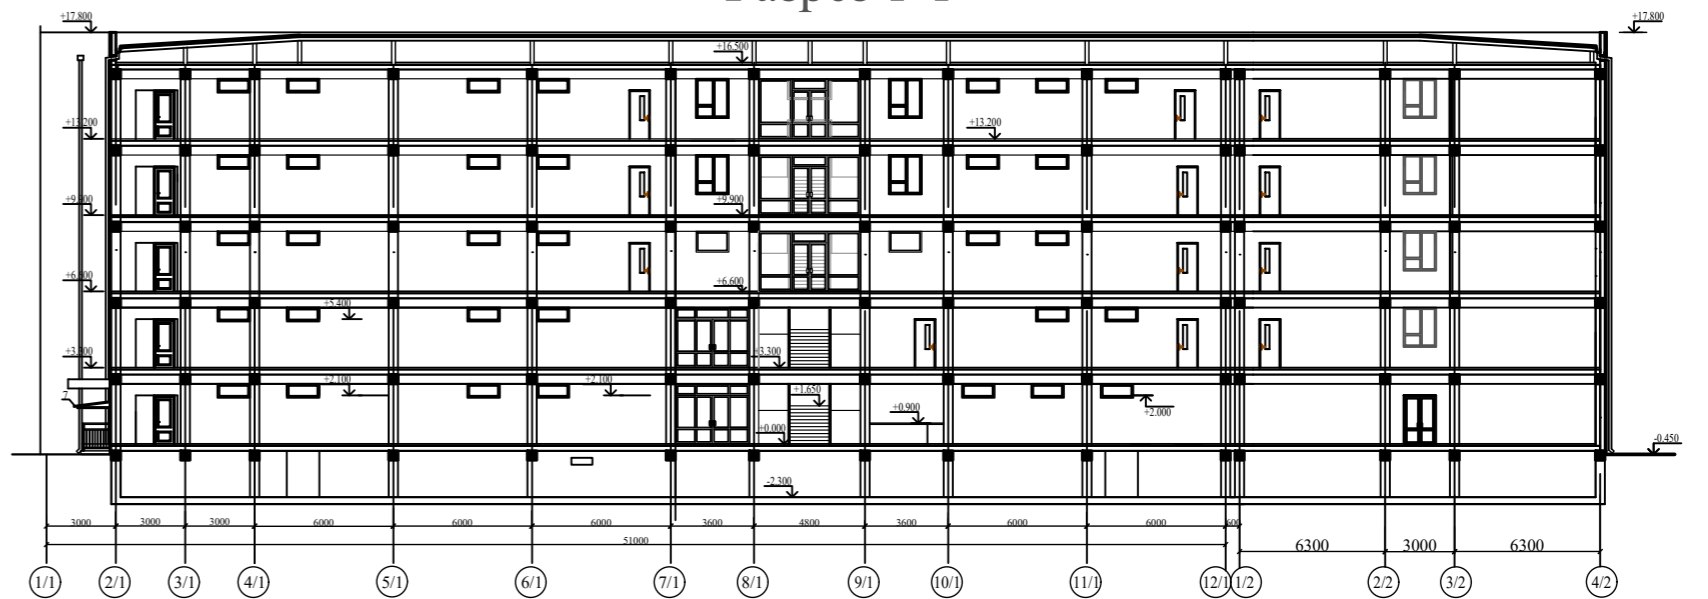


Схема участка школы на 1056 учащихся

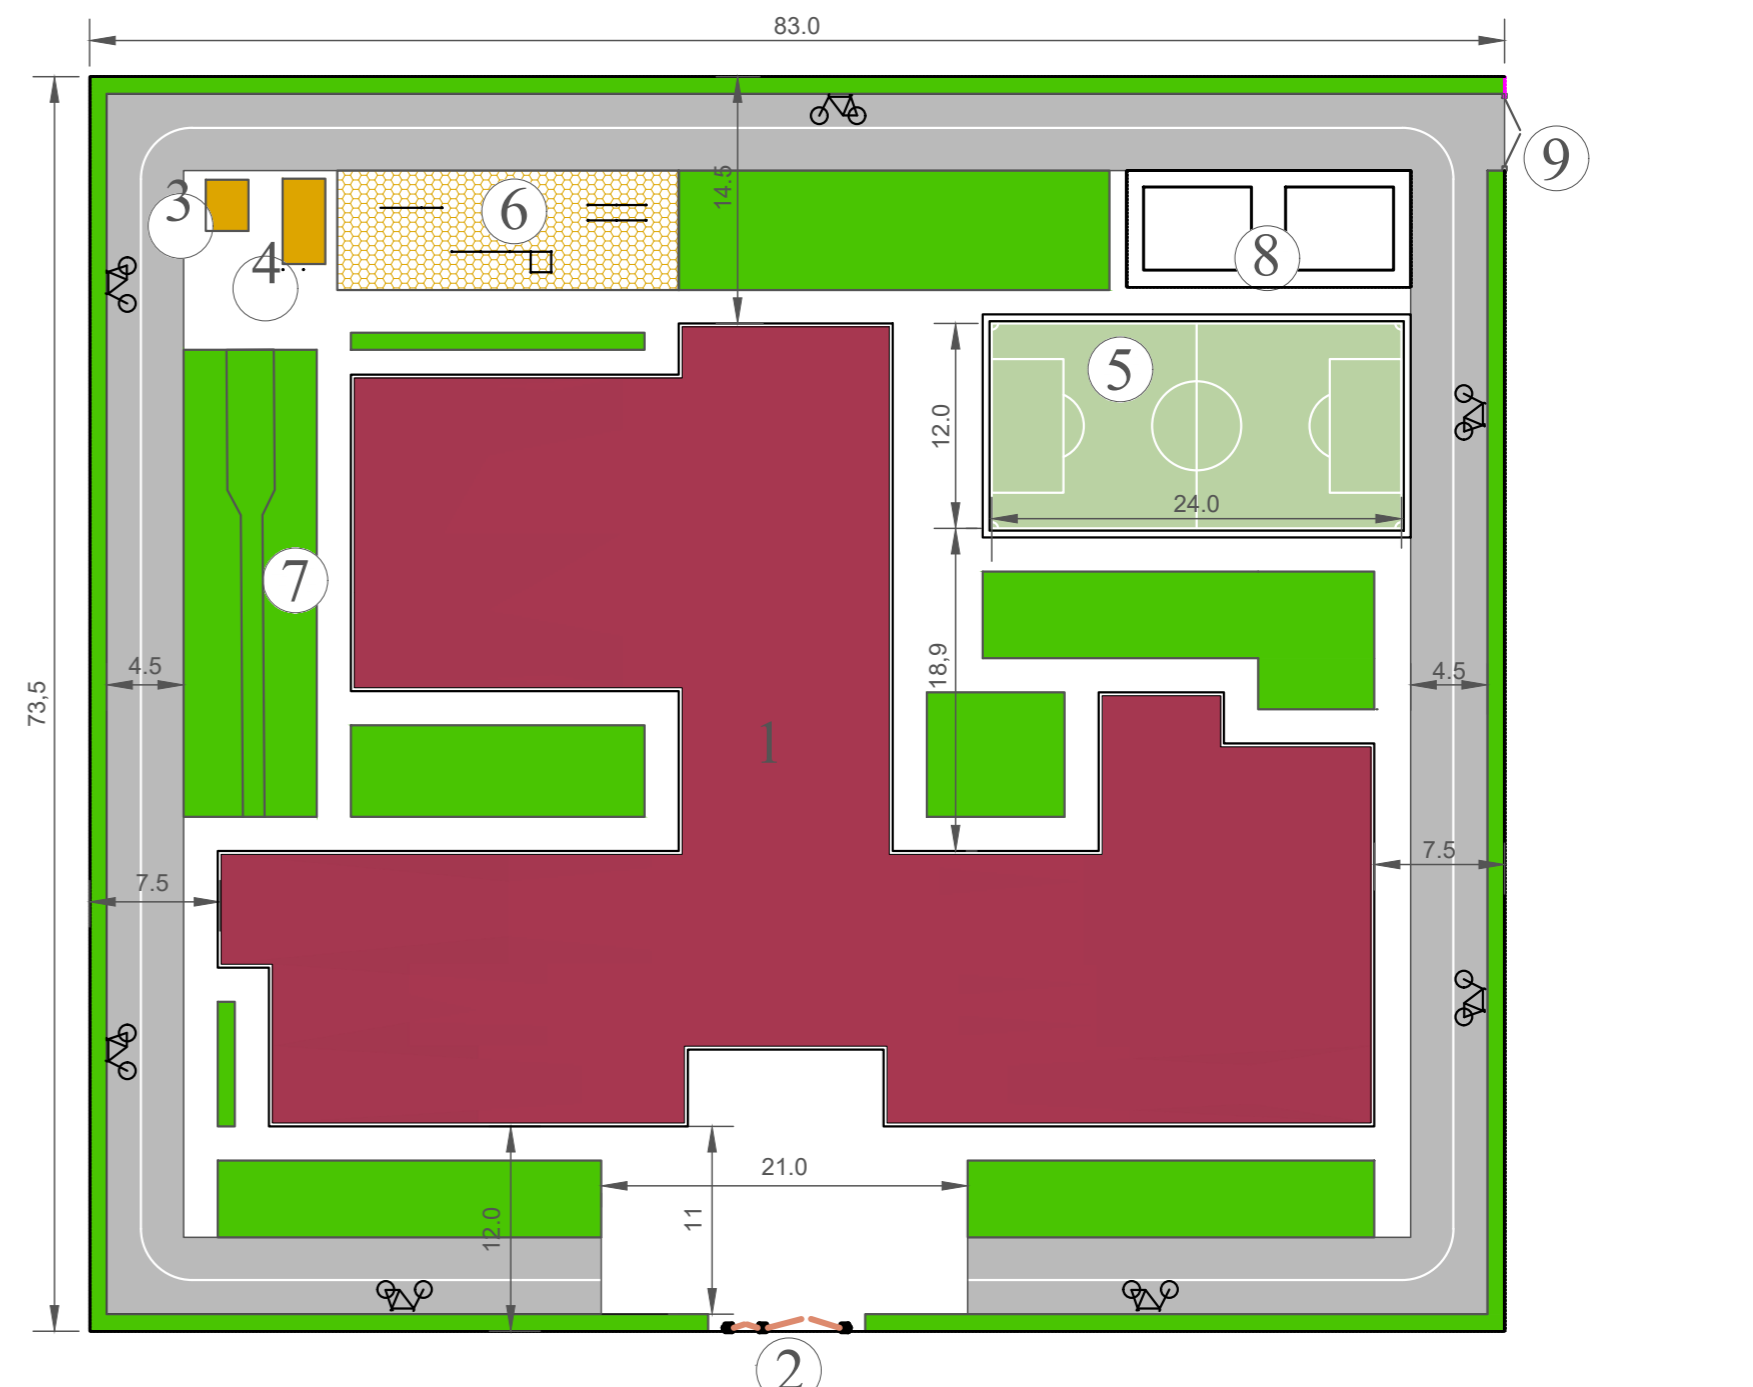

ОБЪЕМНО-ПЛАНИРОВОЧНЫЕ ПОКАЗАТЕЛИ

№	Наименование	Ед. изм.	Площадь
1	Строительный объем	надземная часть	м3 26387.70
		подземная часть	м3 4293.20
2	Общая площадь	м2	6600.20
3	Общая площадь техподполья	м2	1623.64
4	Площадь застройки	м2	2040.00

Экспликация схемы участка

№ по ген. плану	Наименование	Кол-во	Показатель			Типовой проект
			Общ.пл. м2	Пл. застр. м2	Стр. объем м3	
1	Здание школы на 990 учащихся	1	6600.20	2040.0	26387.70	000 Ушшакуурешмийлэ
2	Главные ворота; Вход во двор школы	1				
3	Хозяйственная кладовая (3м x 2.5м)	1	7.5		22	
4	Котельная (5м x 2.5м)	1	12.5			
5	Мини футбольное поле (12м x 24м)	1	288			
6	Поле для летних тренингов	1	140			
7	Место для прыжков в длину	1	315.8			
8	Пожарный резервуар	2	30.77x2			
9	Вторые ворота	1				

