



СОВРЕМЕННАЯ ШКОЛА НА 792 УЧАЩИХСЯ (33 уч. класса)

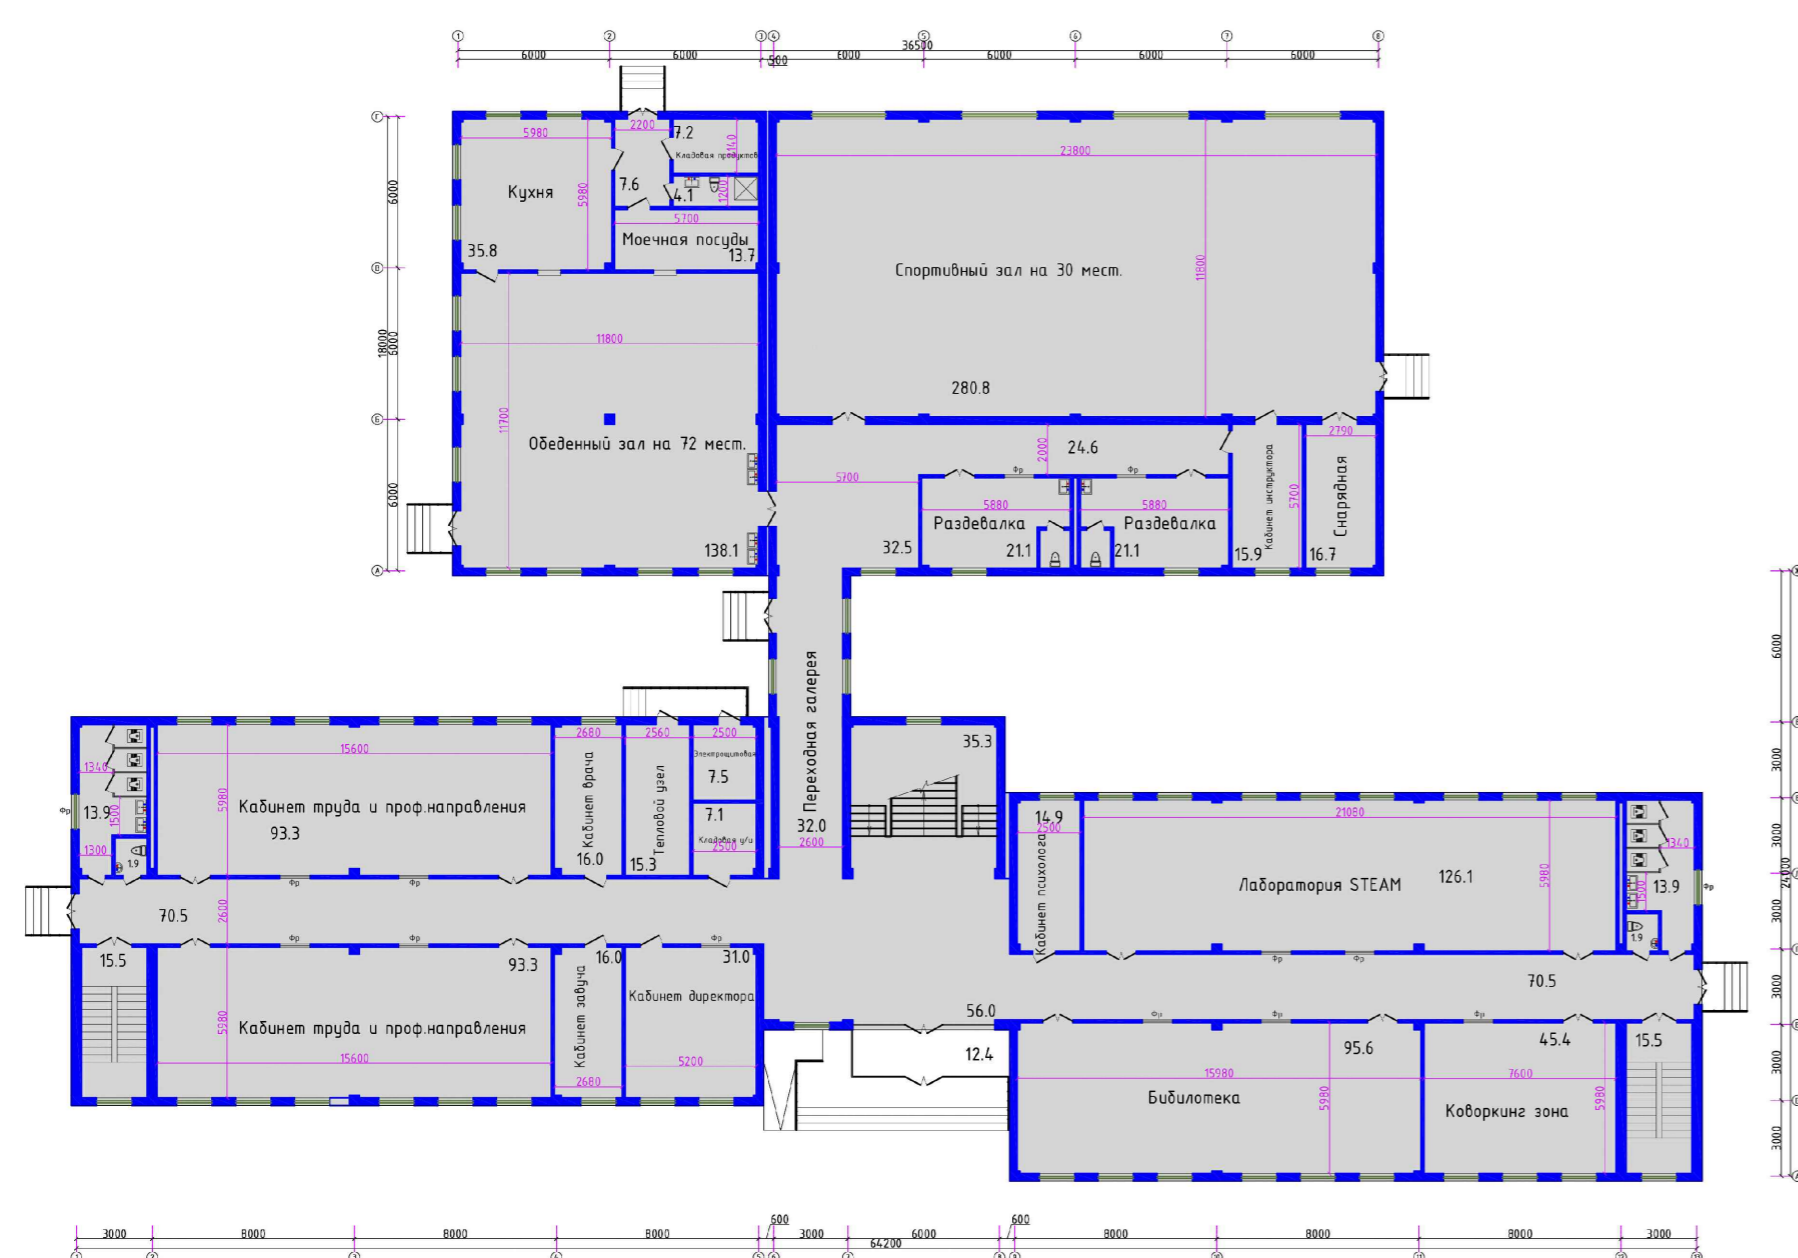


План с расстановкой технологического оборудования 1-го этажа



План с расстановкой технологического оборудования 2-го этажа

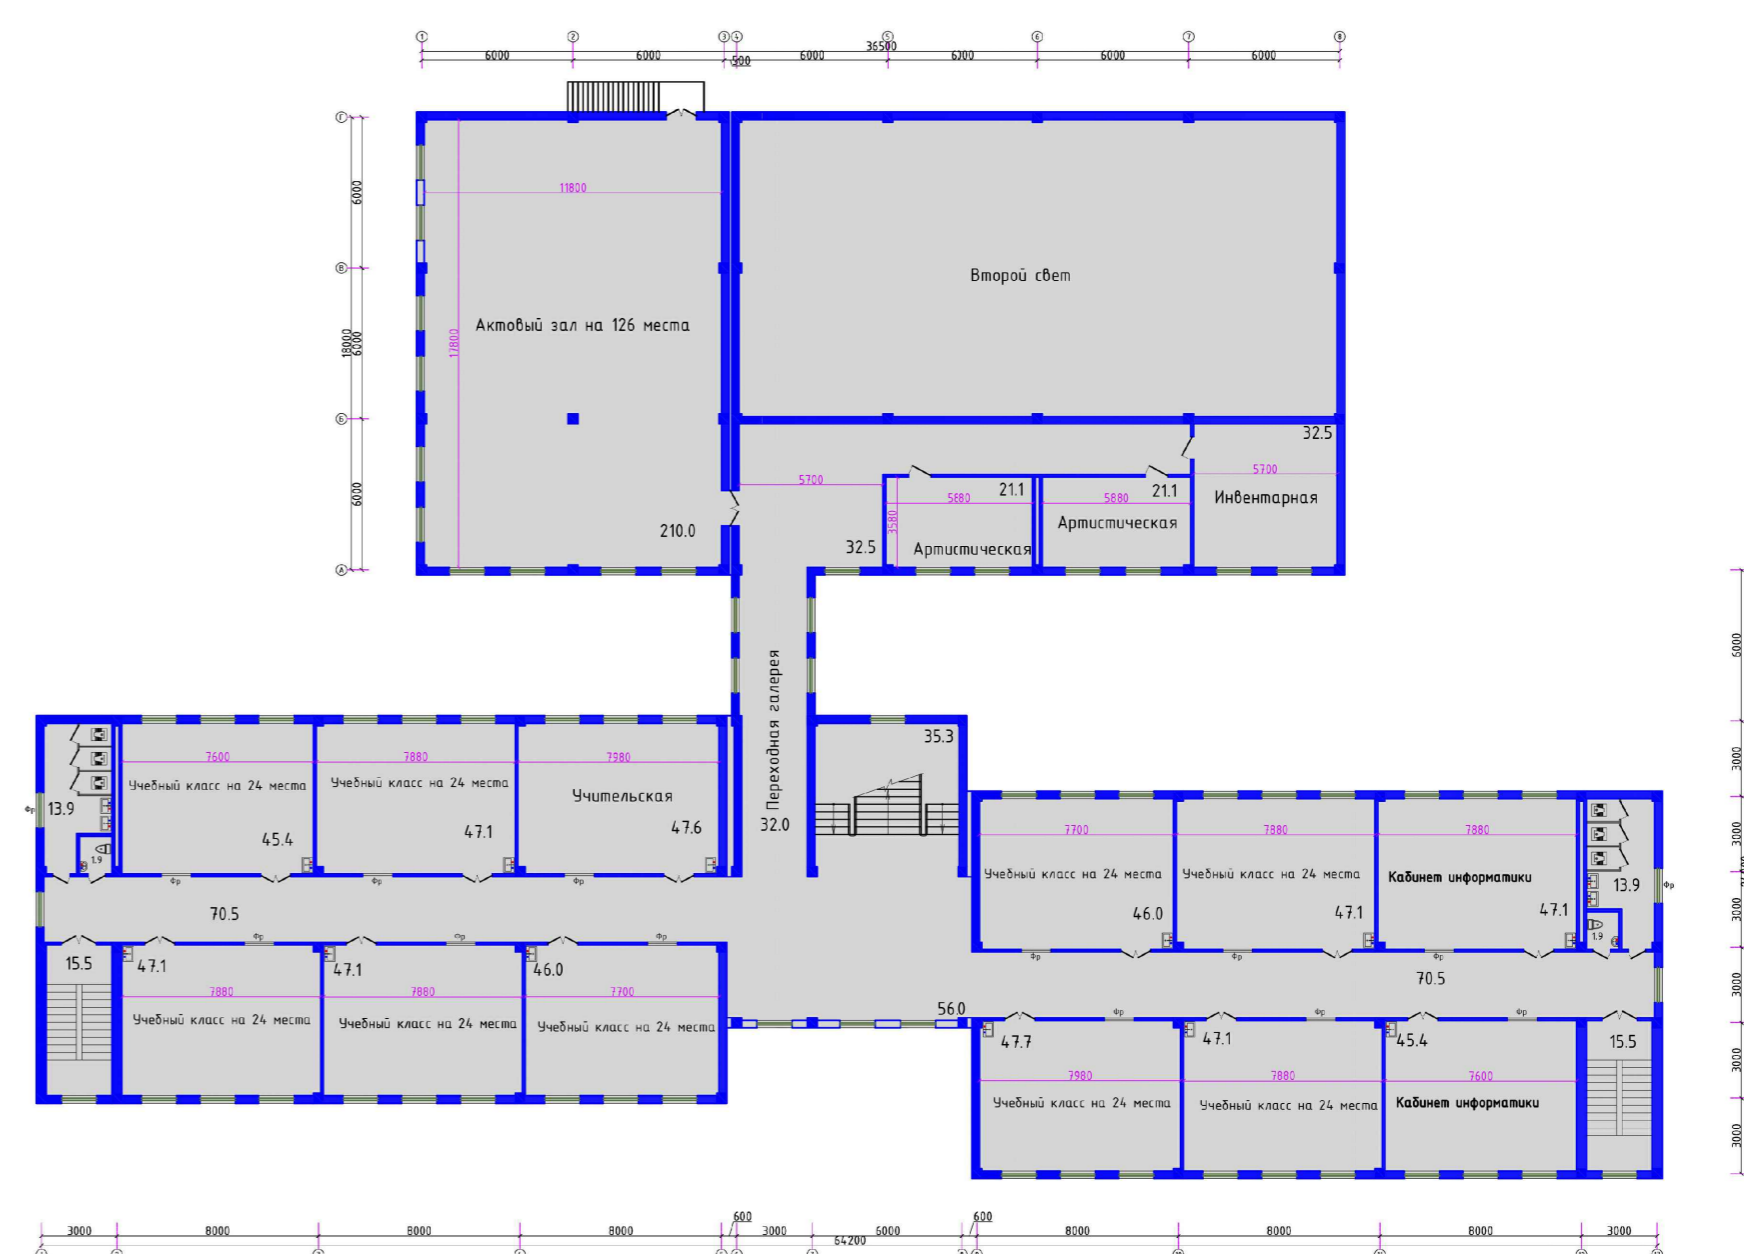

План с расстановкой технологического оборудования 3-го этажа

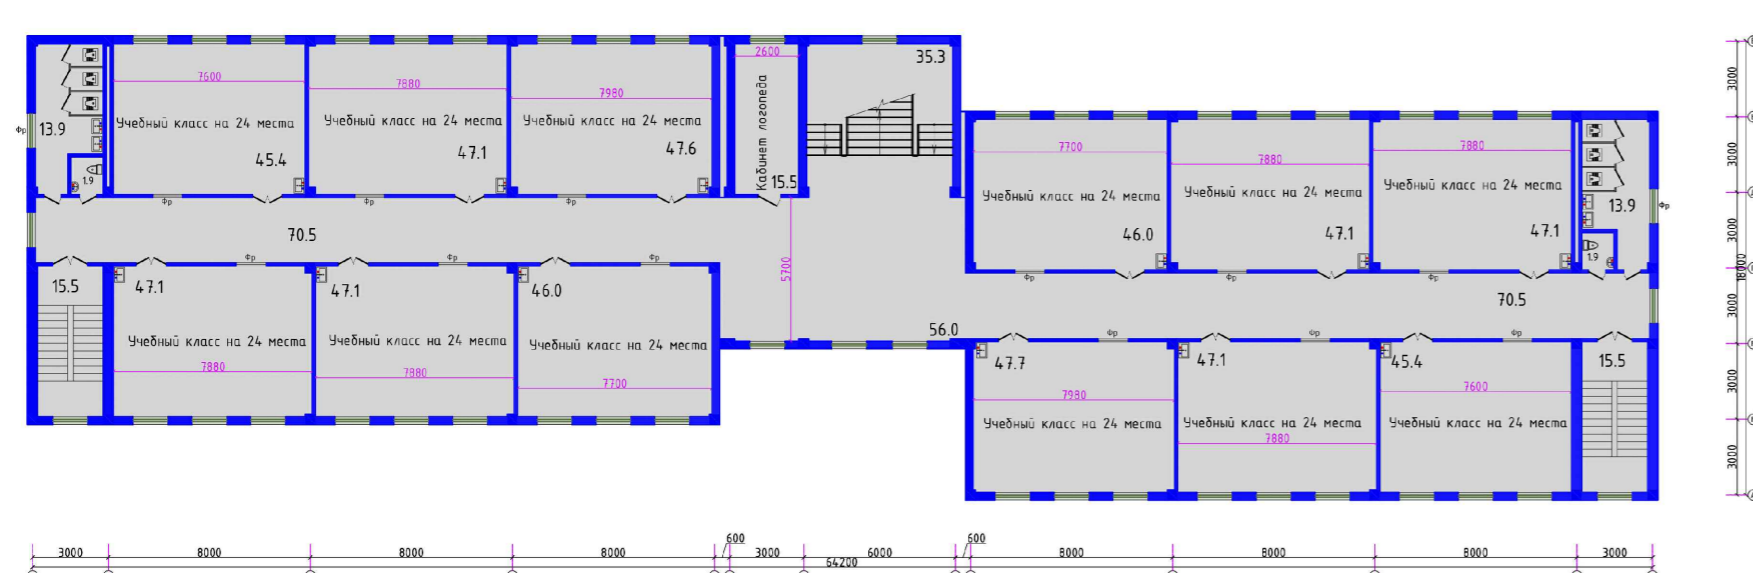

ЗАКАЗЧИК:

Генеральный директор ГУП
"Инжиниринговой компании
в сфере народного образования"

Усманов А.

ИСПОЛНИТЕЛЬ:

Генеральный директор
ООО "ASILBEK POWER PROJECT"

Пухаров А

Главный инженер проекта
ООО "ASILBEK POWER PROJECT"

Искандаров М