



# СОВРЕМЕННАЯ ШКОЛА НА 1680 УЧАЩИХСЯ ( 56 уч. класса )

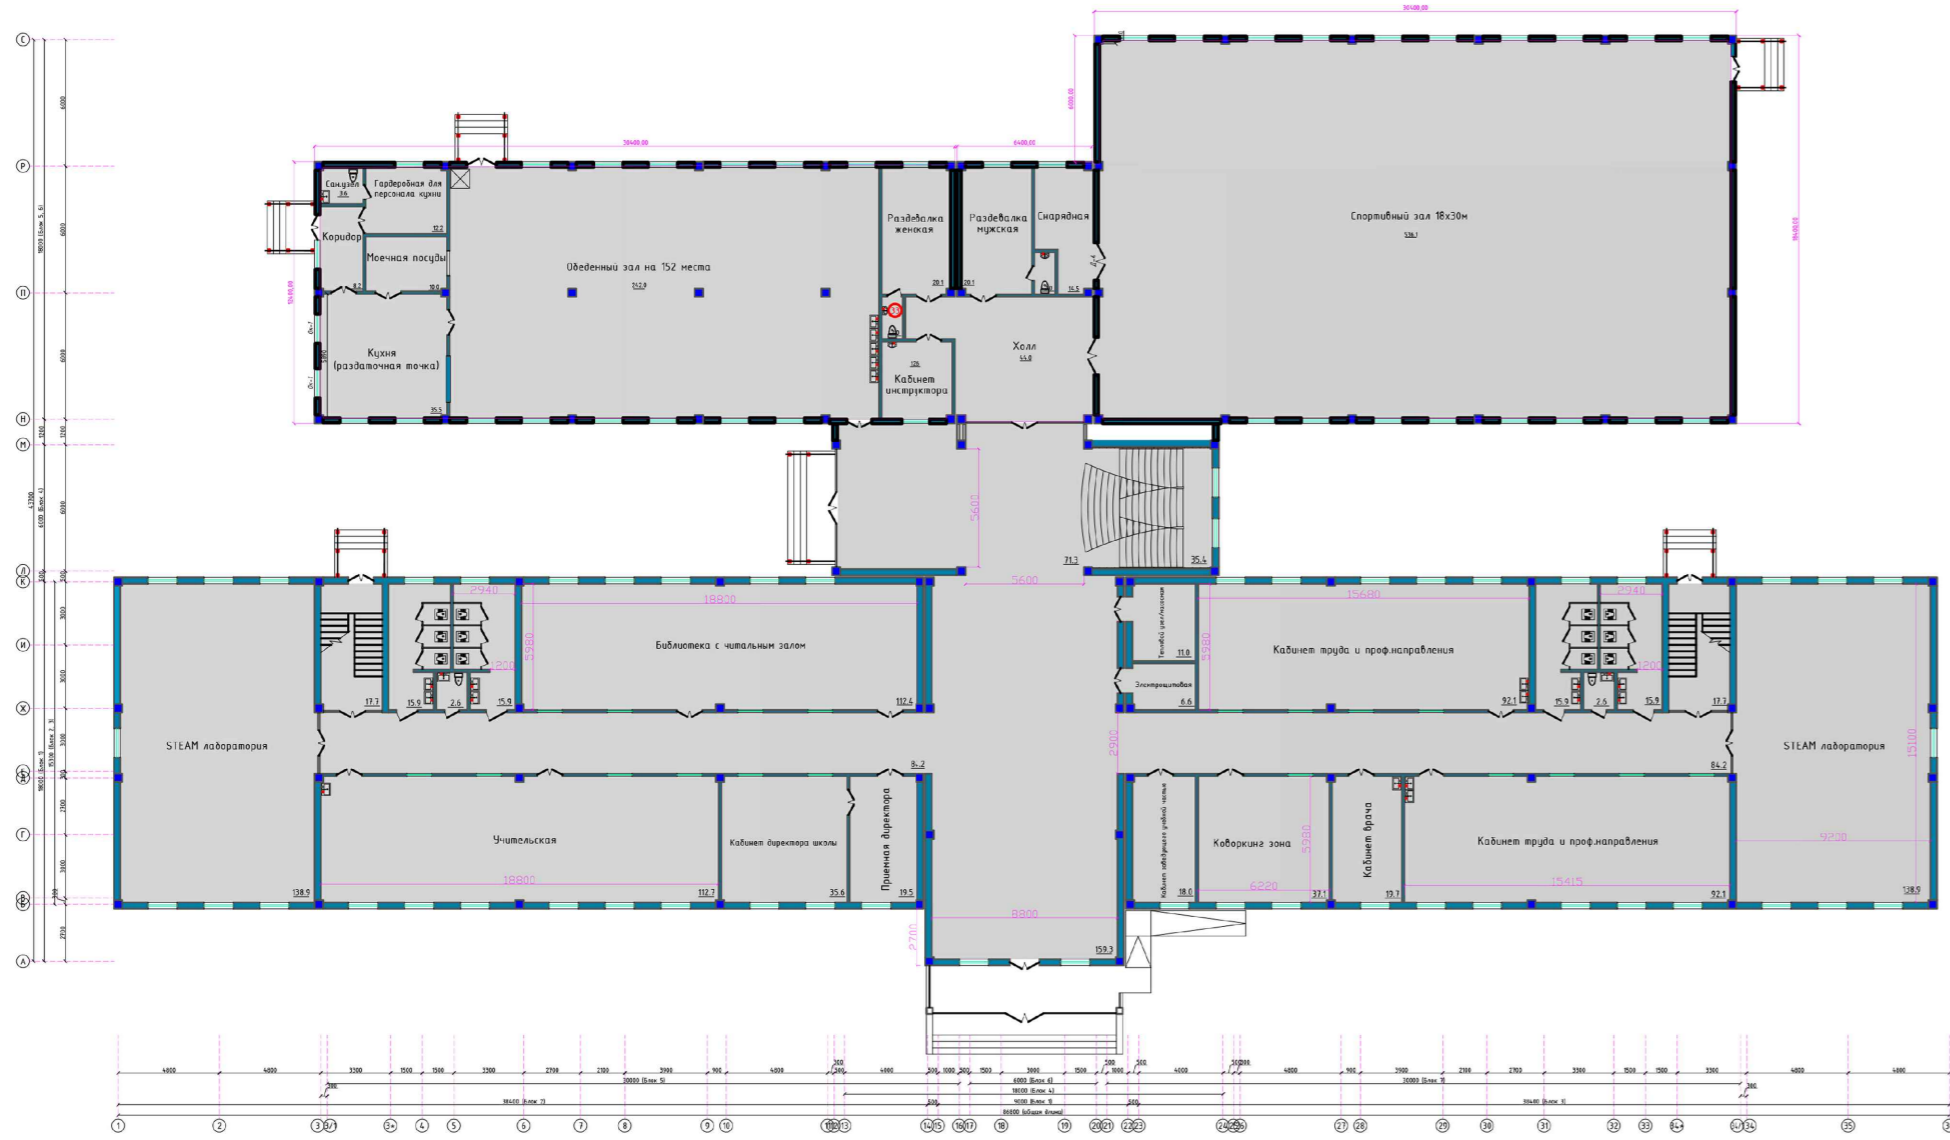


План с расстановкой технологического оборудования 1-го этажа



План с расстановкой технологического оборудования 2-го этажа

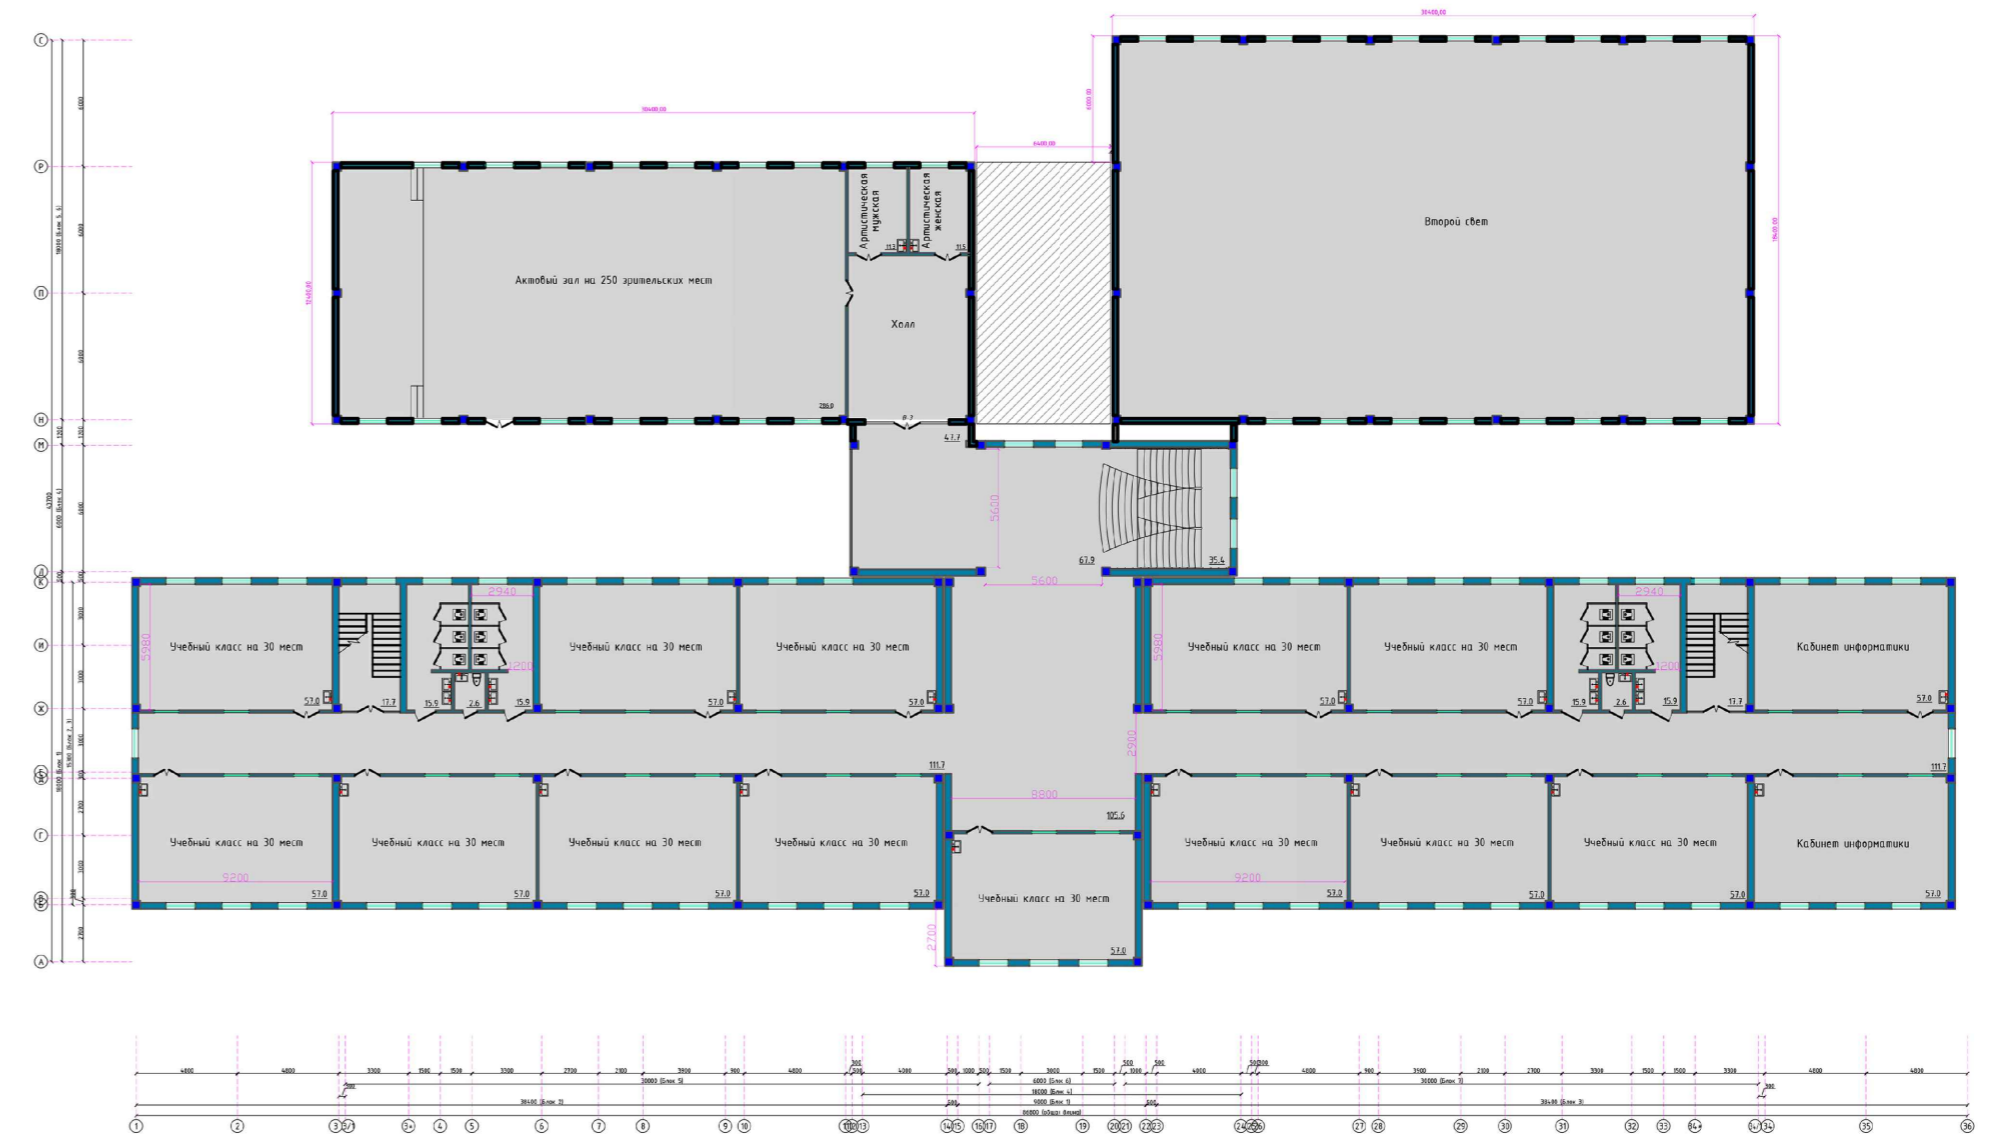

План с расстановкой технологического оборудования 3-го этажа

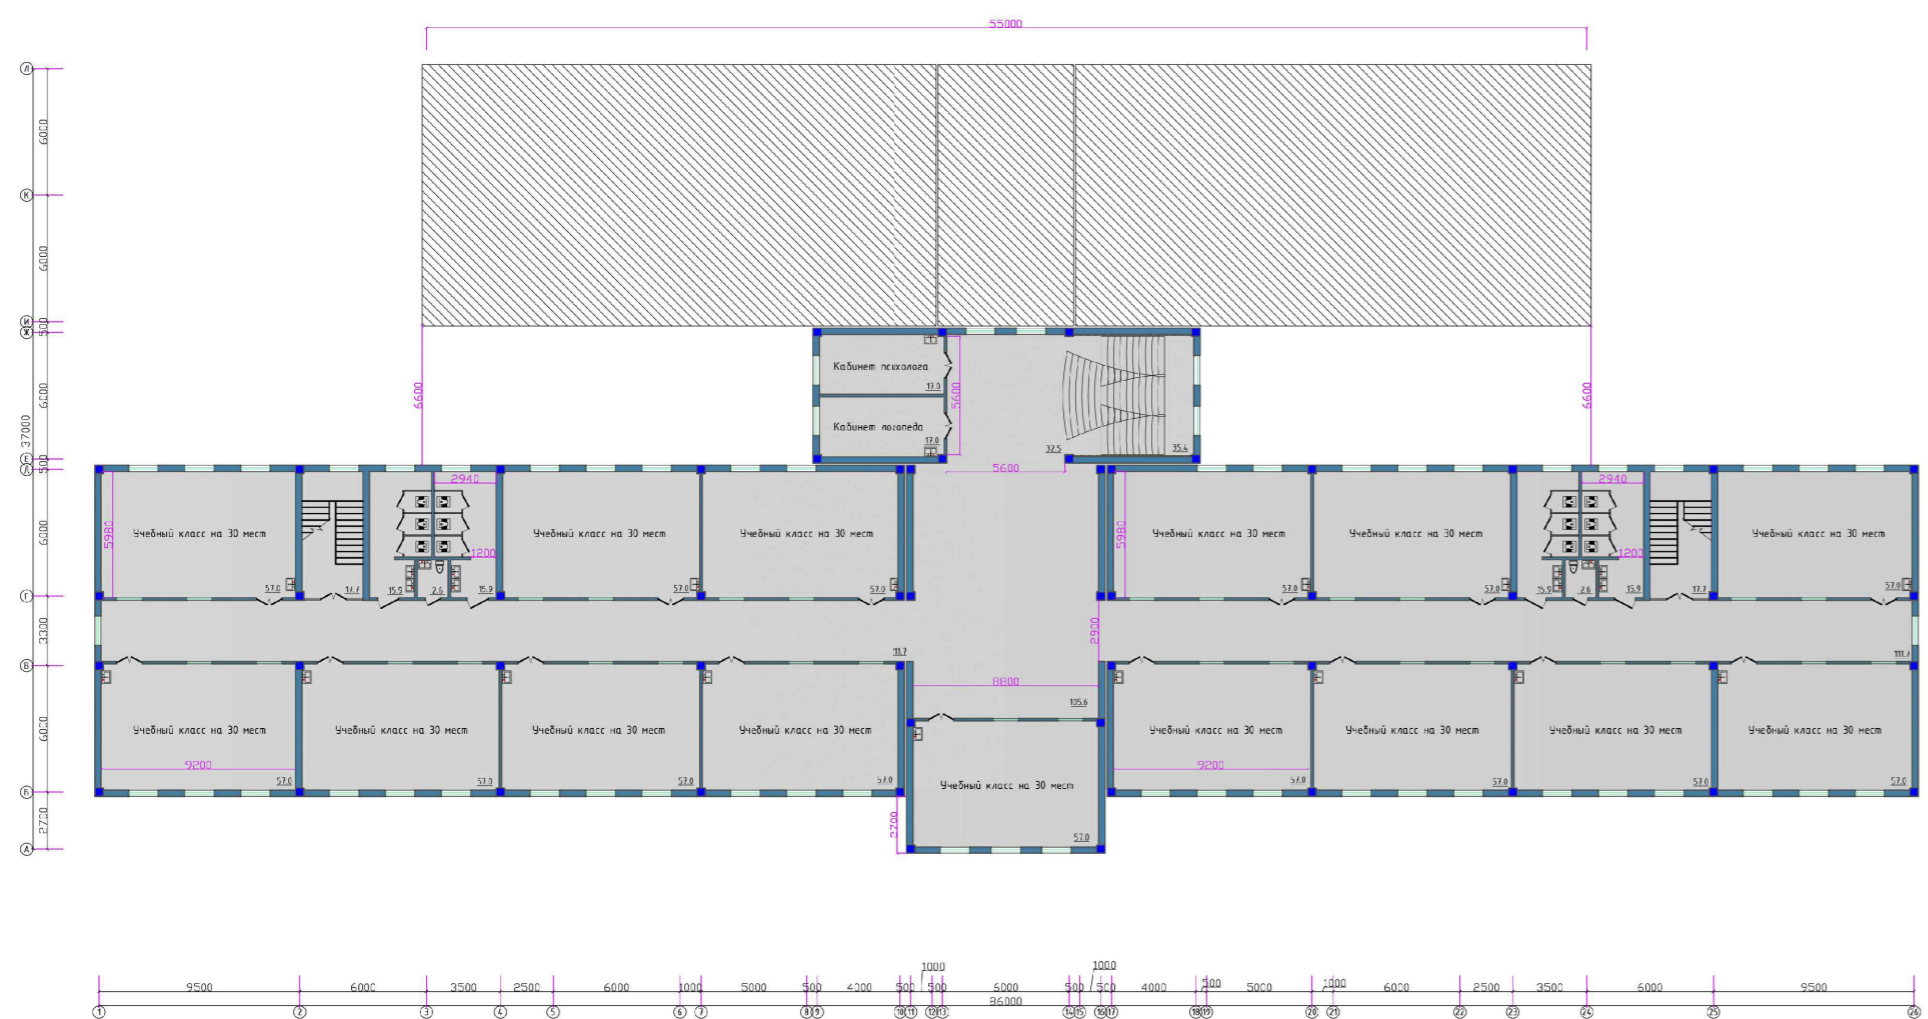

**ЗАКАЗЧИК:**

Генеральный директор ГУП  
"Инжиниринговой компании  
в сфере народного образования"

Усманов А.

**ИСПОЛНИТЕЛЬ:**

Генеральный директор  
ООО "GRAND SUPER PROJECT"

Джурабаев И

Главный инженер проекта  
ООО "GRAND SUPER PROJECT"

Джураев А