


Бинонинг умумий майдони - 1220м²

Детский сад на 150 мест

Маркировочный план 1-этажа

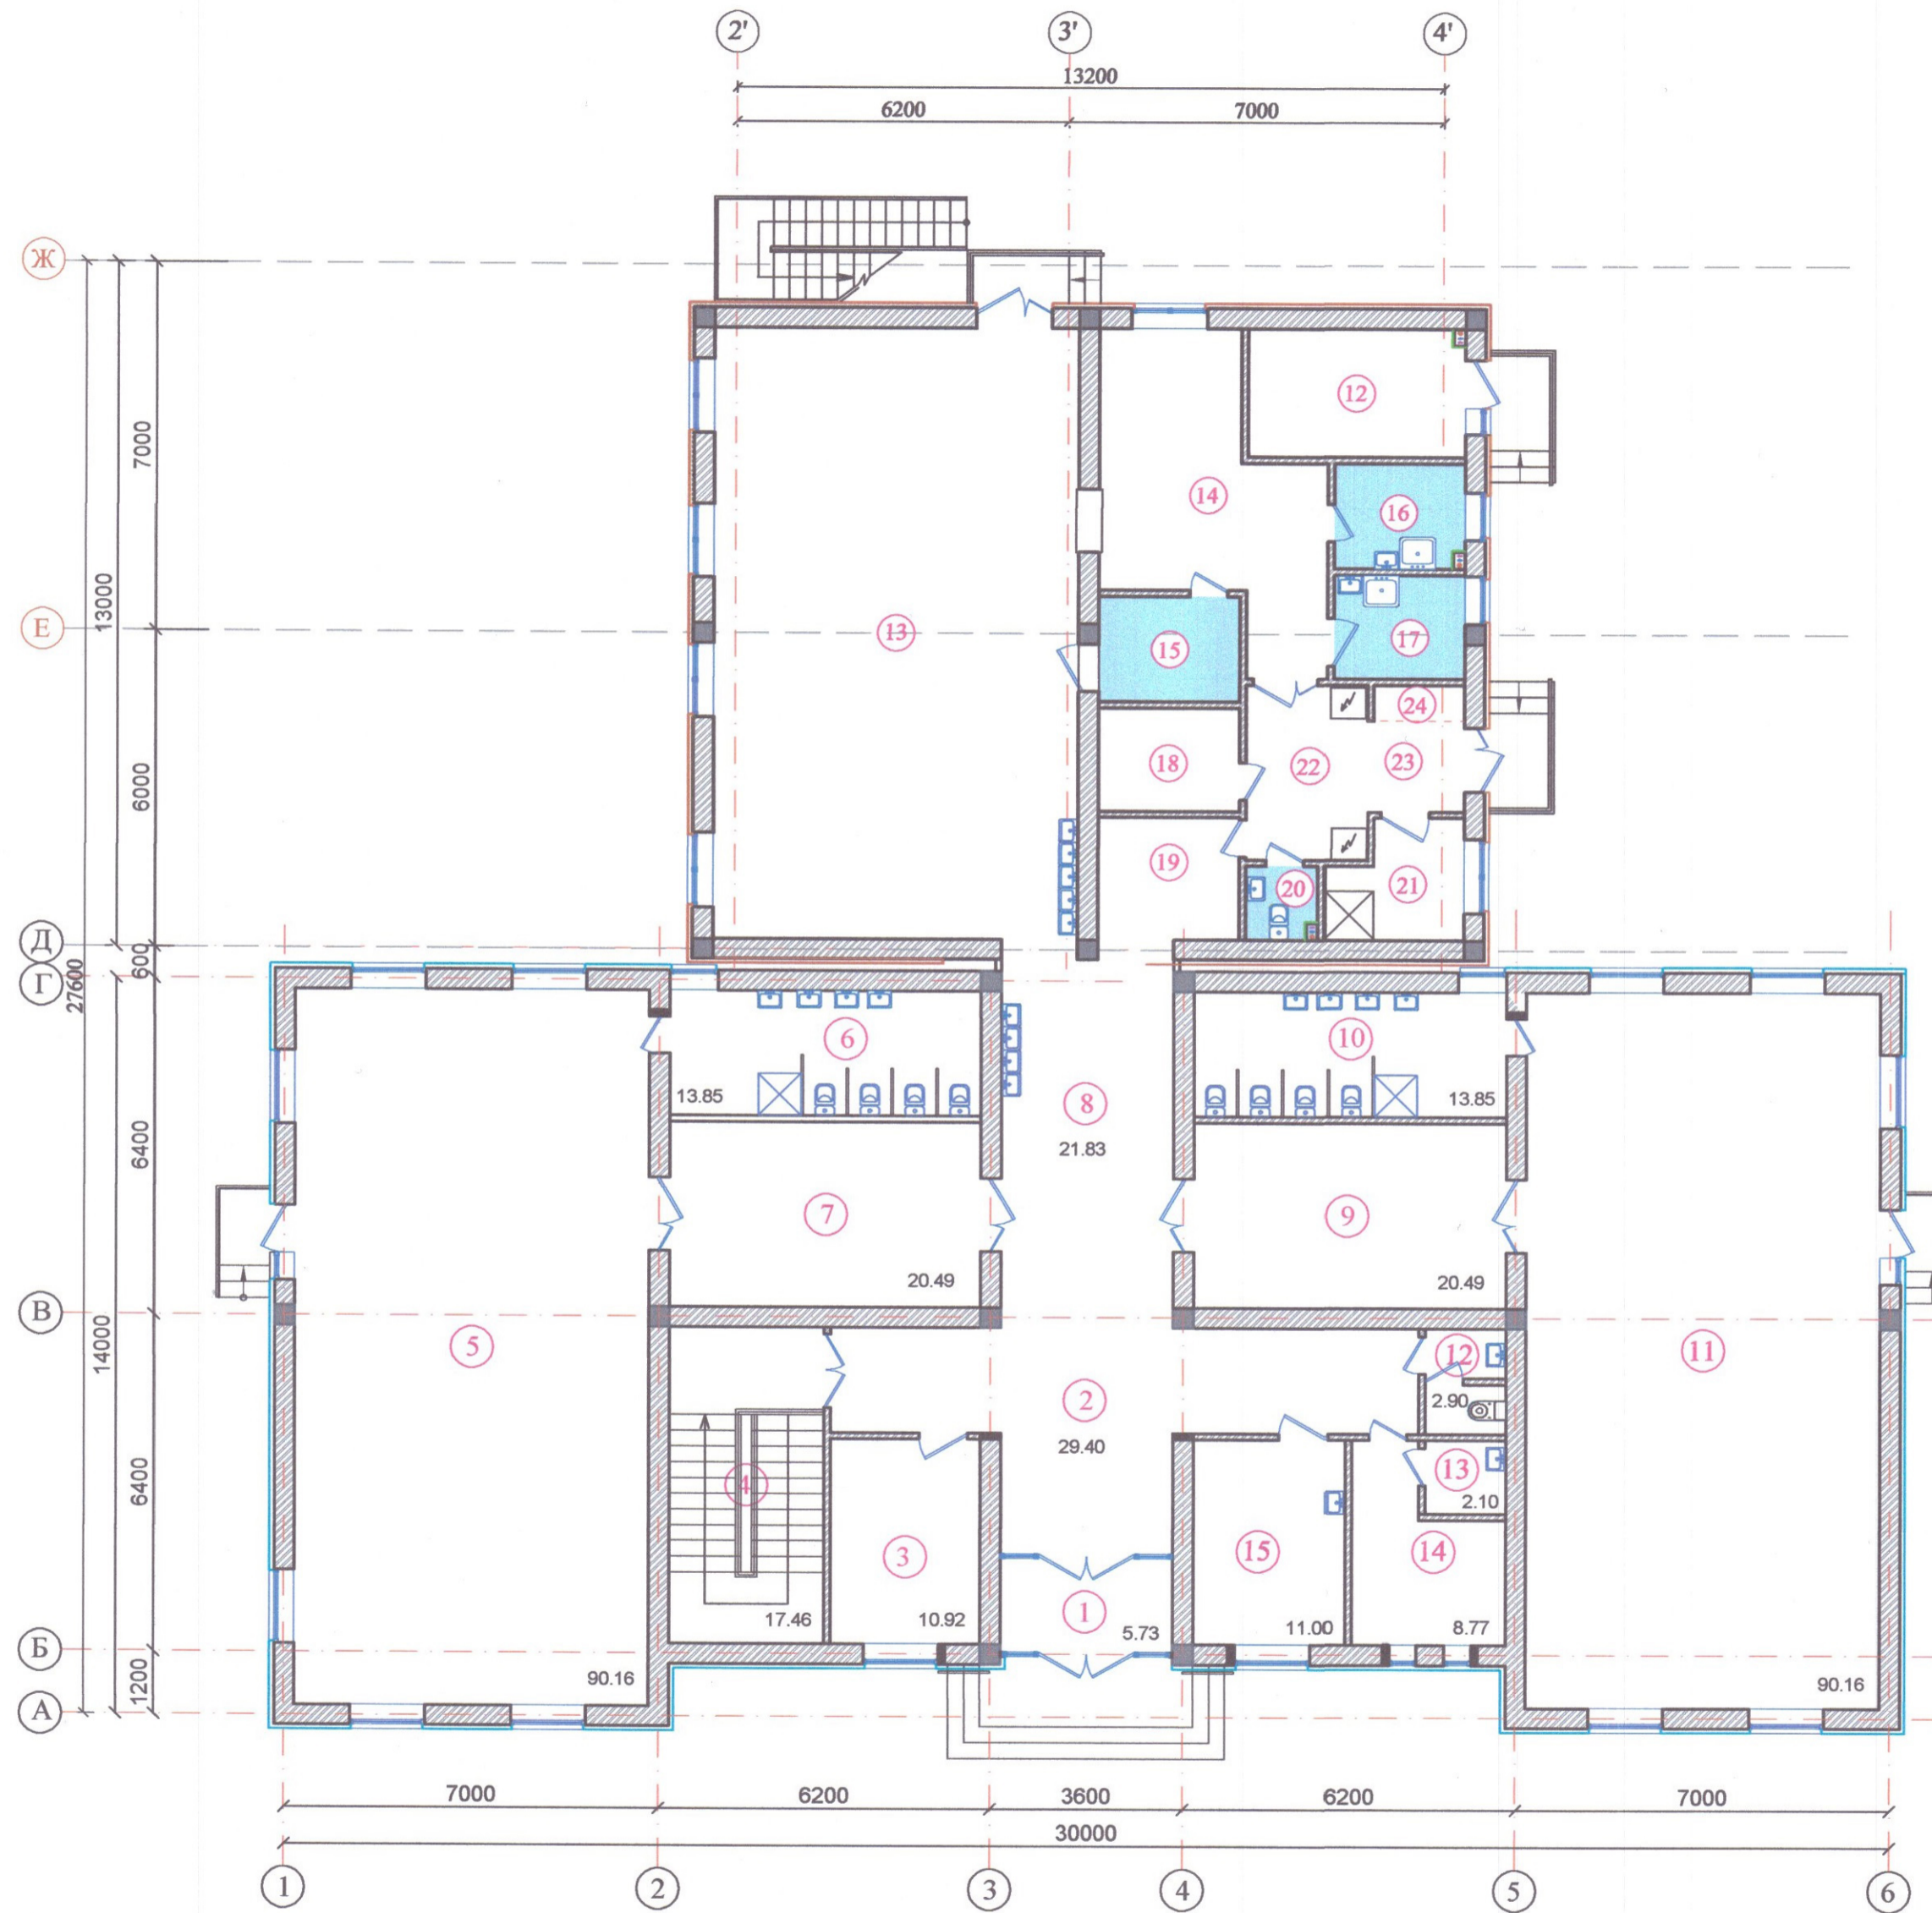


ЭКСПЛИКАЦИЯ ПОМЕЩЕНИЙ

Номер пом.	Наименование	Площадь м ²
1	Тамбур	5.73
2	Вестибюль	32.64
3	Кабинет логопеда	10.92
4	Кабинет заведующего	17.46
5	Групповая, игральная, спальня	90.16
6	Умывальная, туалетная	13.85
7	Приемная - раздевальная	20.49
8	Коридор	23.02
9	Приемная - раздевальная	20.49
10	Умывальная, туалетная	13.85
11	Групповая, игральная, спальня	90.16
12	Санузел для персонала	2.64
13	Помещения для приготовления дезинфицирующих средств	2.10
14	Кабинет медсестры	8.77
15	Кабинет медсестры	11.00

Тасдиқланди:
 Курилиш ва уй-жой коммунал
 хўжалиги вазири ўрибосари Д.Адилов

Детский сад на 150 мест

Маркировочный план 2-этажа

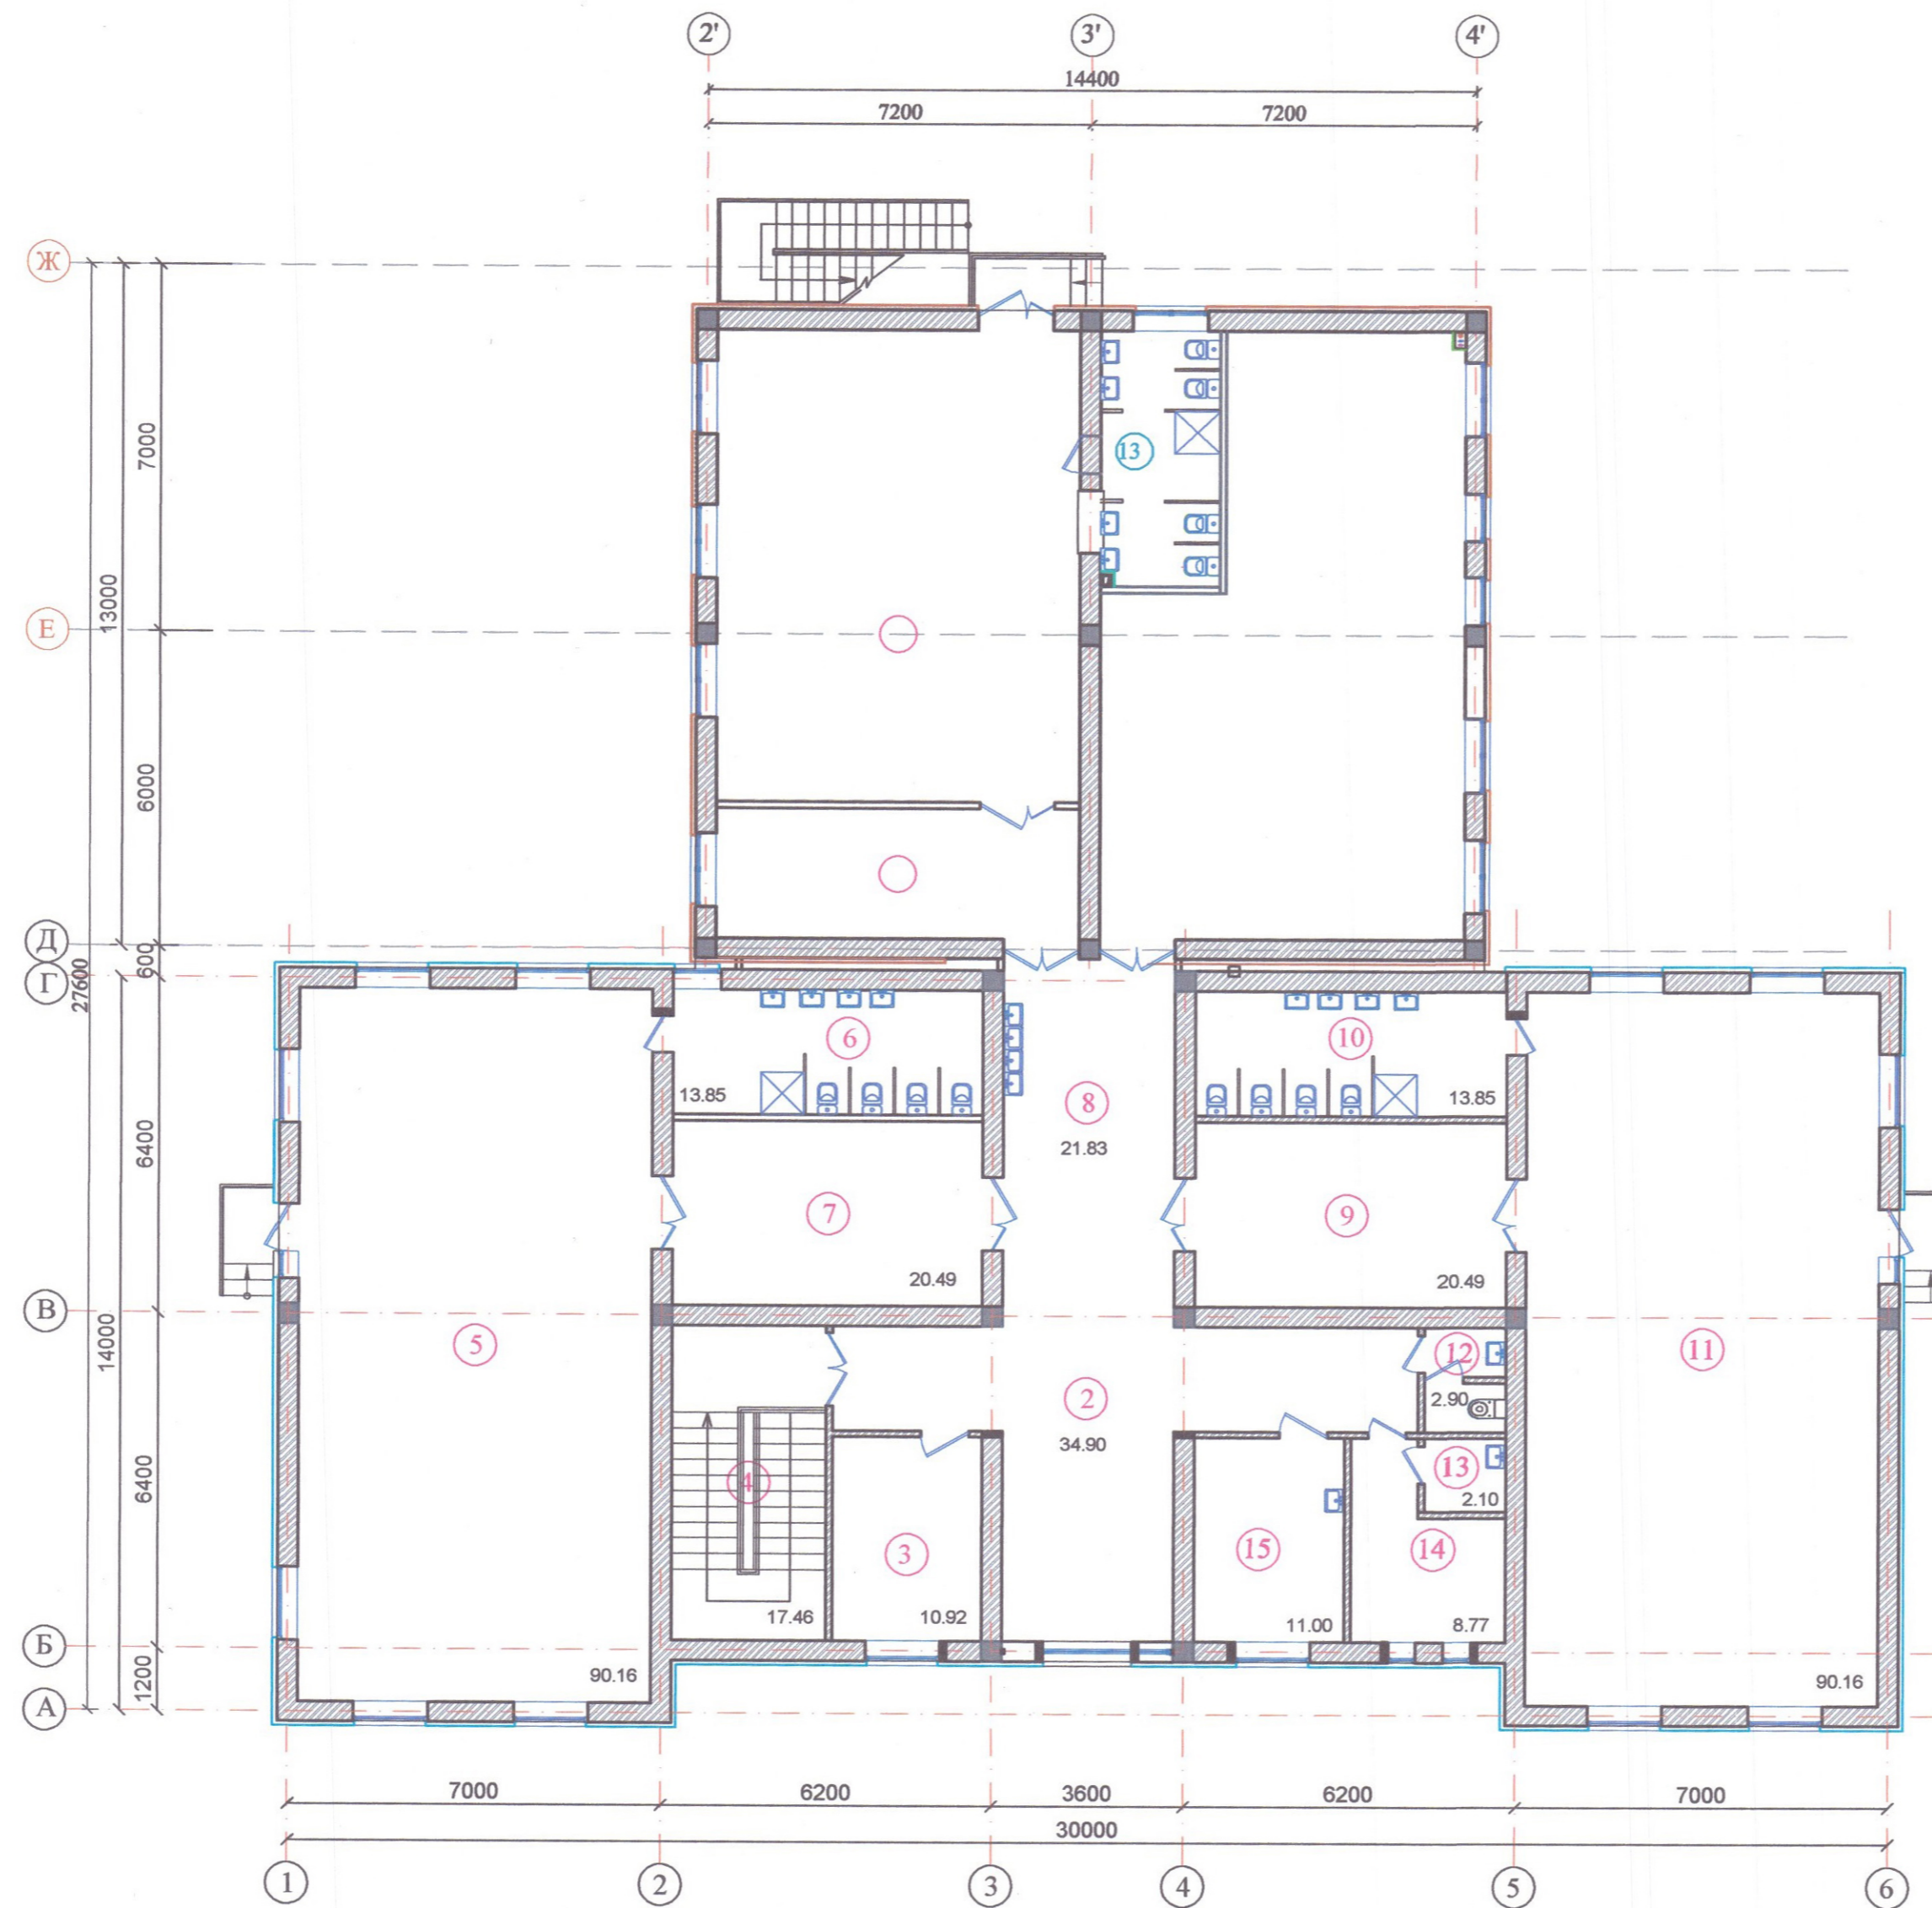

ЭКСПЛИКАЦИЯ ПОМЕЩЕНИЙ

Номер пом.	Наименование	Площадь м ²
1	Тамбур	5.73
2	Вестибюль	32.64
3	Кабинет логопеда	10.92
4	Кабинет заведующего	17.46
5	Групповая, игральная, спальня	90.16
6	Умывальная, туалетная	13.85
7	Приемная - раздевальная	20.49
8	Коридор	23.02
9	Приемная - раздевальная	20.49
10	Умывальная, туалетная	13.85
11	Групповая, игральная, спальня	90.16
12	Санузел для персонала	2.64
13	Помещения для приготовления дезинфицирующих средств	2.10
14	Кабинет медсестры	8.77
15	Кабинет медсестры	11.00

Тасдиқланди:
 Курилиш ва уй-жой коммунал
 хўжалиги вазири ўринбосари Д.Адилов