


# СОВРЕМЕННАЯ ШКОЛА НА 1056 УЧАЩИХСЯ (44 уч. класса)

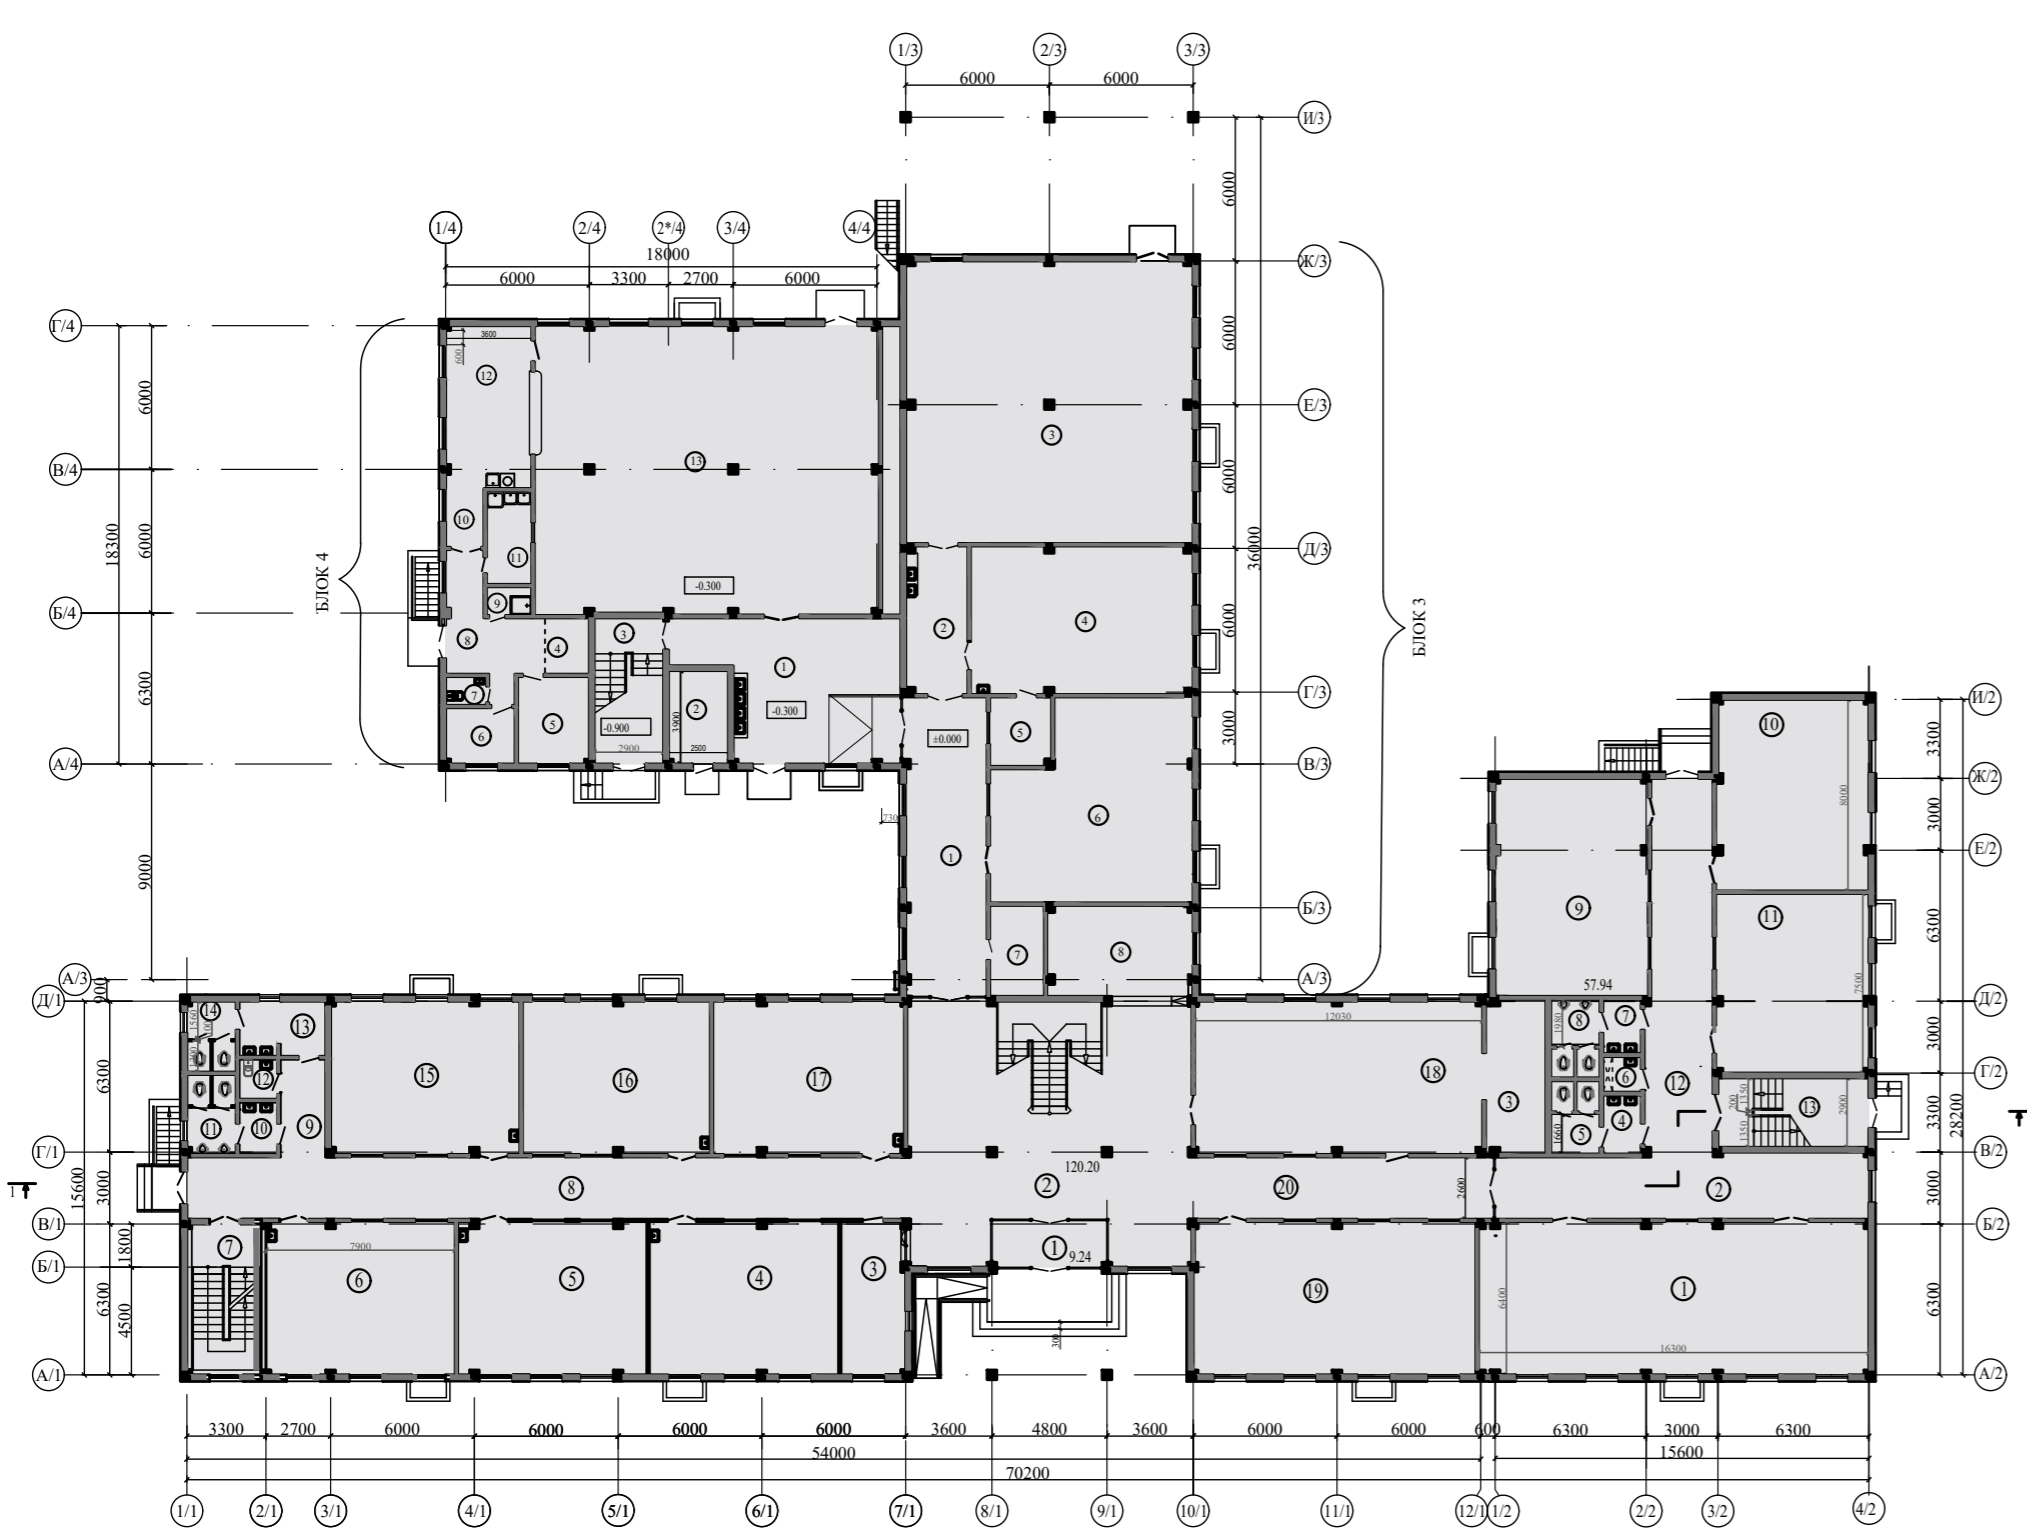


План 1-этажа



Экспликация помещений (1 этаж)

Номер помещения	Наименование	Площадь, м <sup>2</sup>	Номер помещения	Наименование	Площадь, м <sup>2</sup>
БЛОК 1					
1	Тамбур	9.24	9	"STEM" лаборатория	57.94
2	Вестибюль	120.20	10	Учебный кабинет химии и биологии	50.89
3	Комната вахтера	16.82	11	Учебный кабинет физики и астрономии	47.69
4	Классное помещение 1- класса	50.35	12	Коридор - рекреация	35.00
5	Универсальное помещение группы продвинутого дня	49.90	13	Лестничная клетка	18.27
6	Мастерская начальных классов	52.18	1	Коридор	42.58
7	Лестничная клетка	16.12	2	Коридор - рекреация	15.88
8	Коридор - рекреация	78.51	3	Комбинированная мастерская по обработке металла и древесины	141.13
9	Коридор	7.75	4	Учебная мастерская обработка тканей и куколки	57.18
10	Тамбур-шлюз	3.35	5	Комната мастера	7.42
11	Санитарный узел для мальчиков	3.63	6	Помещение " Центр для молодежи-Каваринг "	66.57
12	Санитарный узел для учителей	2.70	7	Электронитовая	8.43
13	Тамбур-шлюз	7.92	8	Гардеробная	23.62
14	Санитарный узел для девочек	3.04	БЛОК 4		
15	Классное помещение 1- класса	50.26	1	Холл	47.94
16	Классное помещение 1- класса	50.00	2	Узел ввода	9.70
17	Классное помещение 1- класса	50.35	3	Лестничная клетка	17.67
18	Библиотека	76.57	4	Место для холодильников	4.35
19	Учебный кабинет информатики	74.91	5	Кладовая продуктов	10.90
20	Коридор	33.12	6	Комната персонала	6.77
БЛОК 2					
1	"STEM" лаборатория	103.40	7	Санитарный узел	2.00
2	Коридор - рекреация	40.56	8	Загрузочная	15.65
3	Место для хранения учебников	15.90	9	Камера отходов	2.28
4	Тамбур-шлюз	3.90	10	Коридор	3.91
5	Санитарный узел для девочек	6.28	11	Моечная кухонной посуды	7.38
6	Кладовая уборочного инвентаря	2.38	12	Раздаточная	24.36
7	Тамбур-шлюз	3.61	13	Обеденный зал на 180 мест	173.00
8	Санитарный узел для мальчиков	6.73			

План 2-этажа

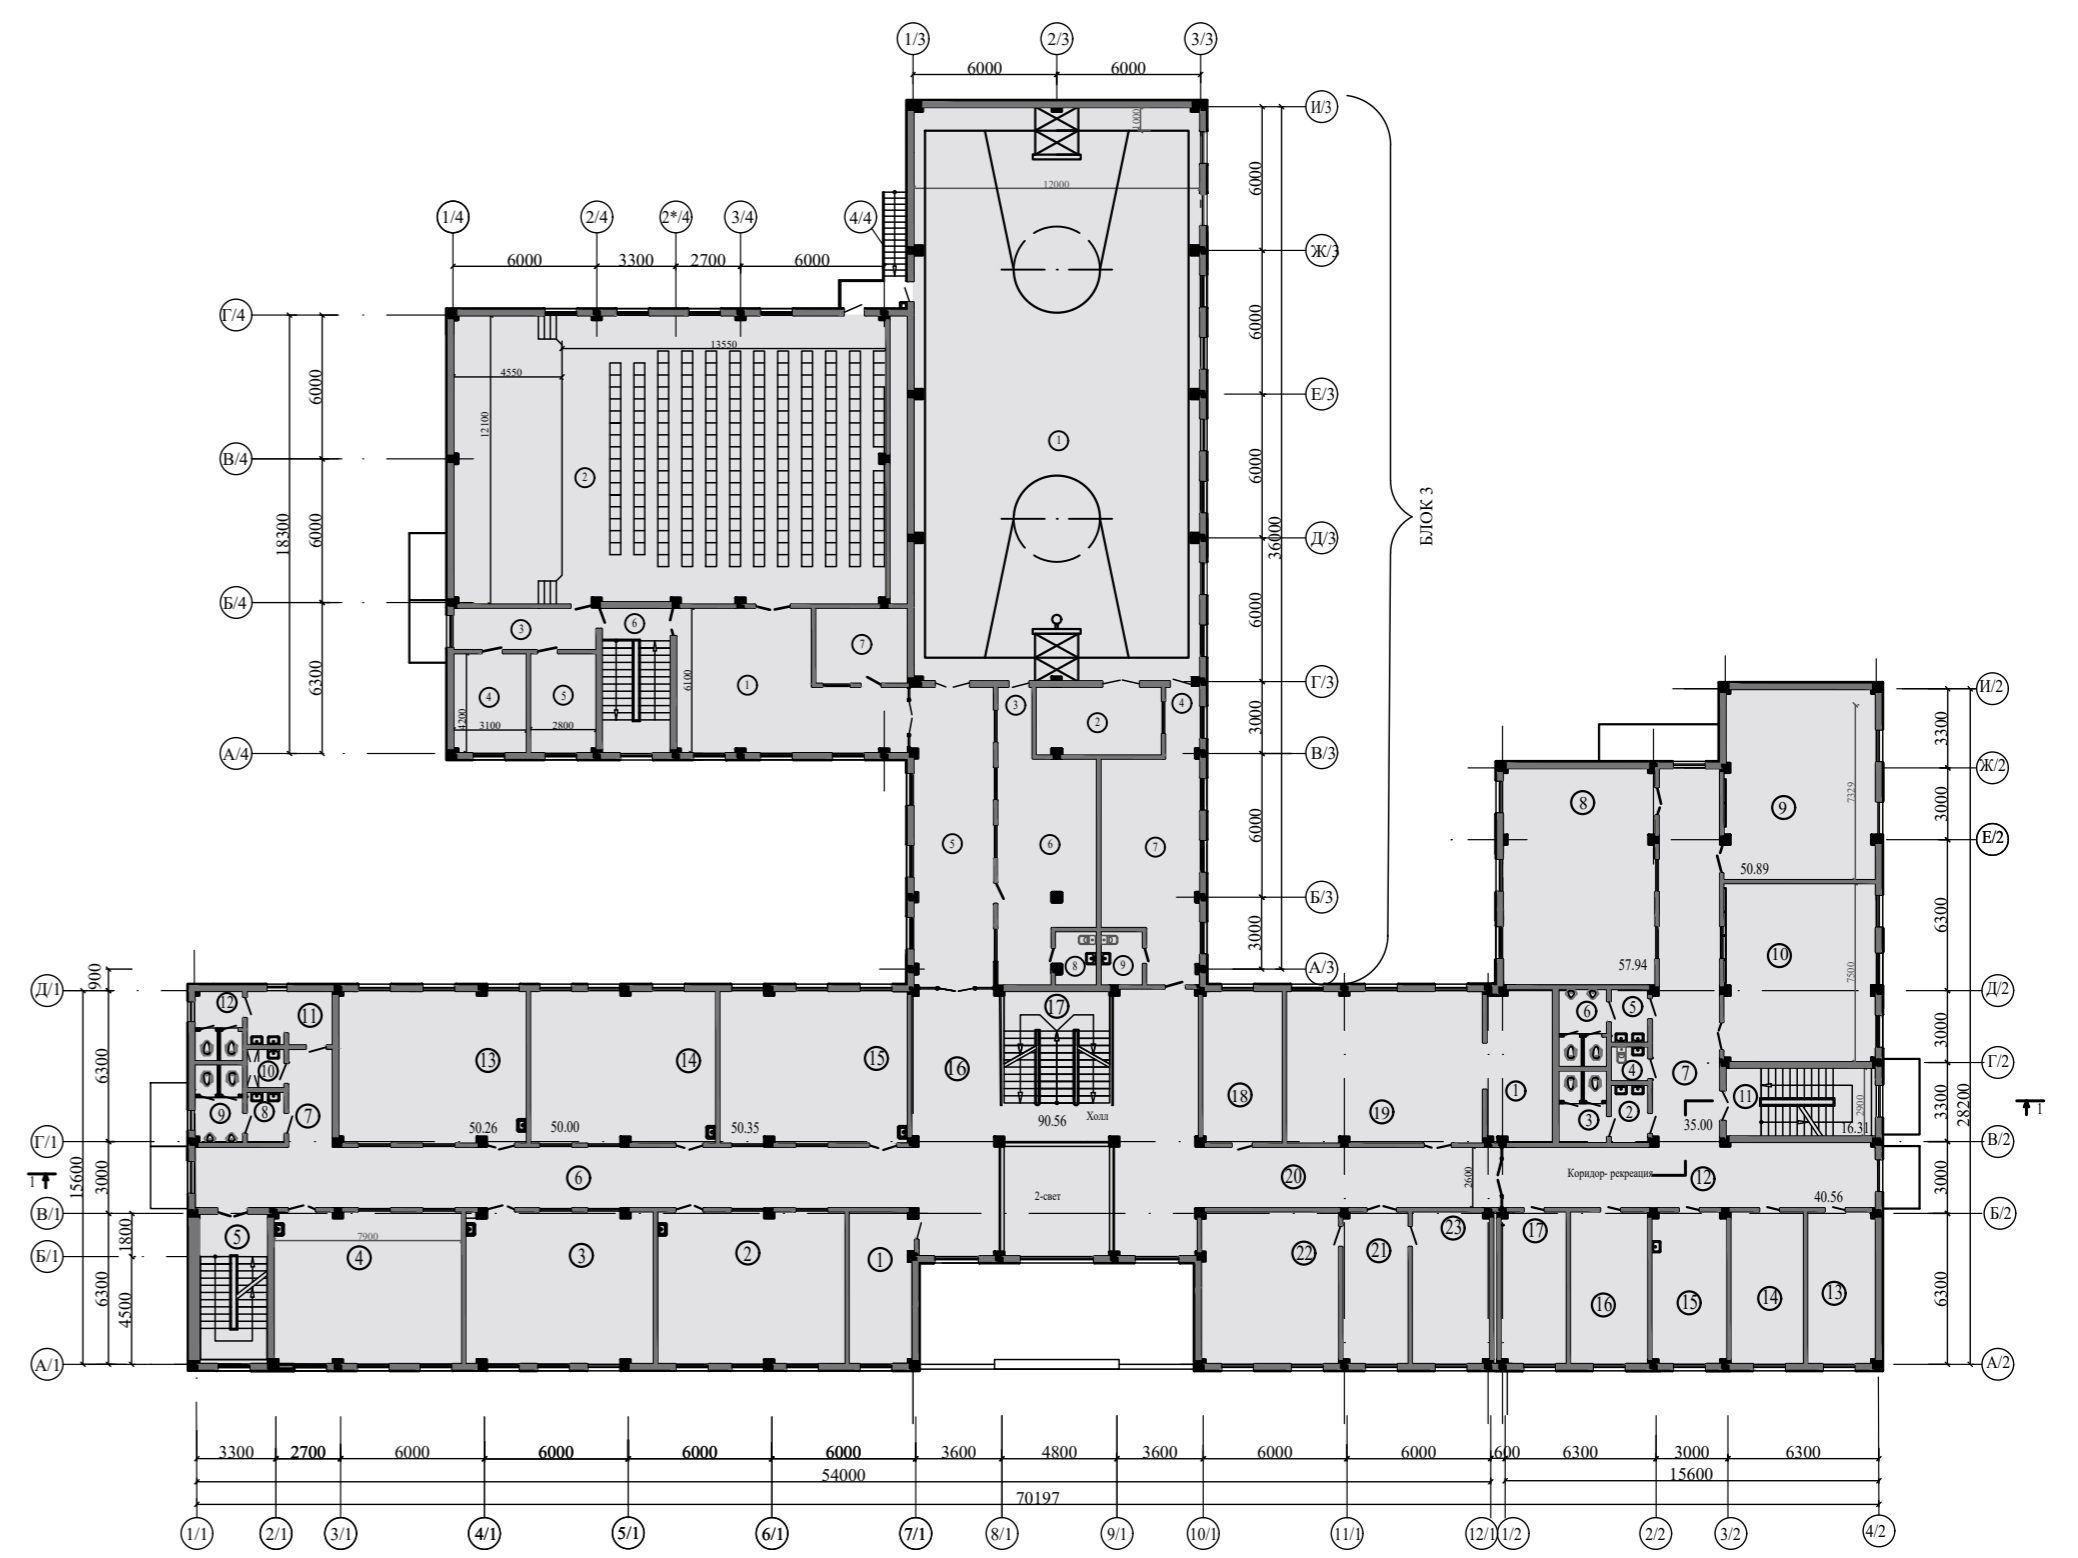

Экспликация помещений (2 этаж)

Номер помещения	Наименование	Площадь, м <sup>2</sup>	Номер помещения	Наименование	Площадь, м <sup>2</sup>
БЛОК 1					
1	Кабинет психолога	17.24	7	Санитарный узел для мальчиков	6.73
2	Классное помещение 3-класса	50.35	8	Коридор - рекреация	35.00
3	Классное помещение 2-класса	49.90	9	Учебный кабинет информатики	57.94
4	Классное помещение 2-класса	50.35	10	Учебный кабинет химии и биологии	50.89
5	Лестничная клетка	16.12	11	Учебный кабинет математики	47.69
6	Коридор - рекреация	78.51	12	Лестничная клетка	16.31
7	Коридор	7.37	13	Коридор - рекреация	40.56
8	Тамбур-шлюз	3.35	14	Кабинет психолога	18.45
9	Санитарный узел для мальчиков	3.63	15	Кабинет логопеда	19.83
10	Кладовая уборочного инвентаря	2.70	16	Кабинет зубного врача	20.17
11	Тамбур-шлюз	7.92	17	Кабинет врача	21.11
12	Санитарный узел для девочек	3.04	17	Кабинет заместителя директора	17.76
БЛОК 3					
13	Классное помещение 2-класса	50.26	1	Спорт зал 24x12м	286.55
14	Классное помещение 2-класса	50.00	2	Смывная	15.25
15	Классное помещение 2-класса	50.35	3	Тамбур	4.50
16	Холл	138.70	4	Тамбур	4.42
17	Лестничная клетка	20.68	5	Коридор	43.22
18	Методический кабинет	21.68	6	Раздевальня для мальчиков	35.30
19	Учительская	76.57	7	Раздевальня для девочек	35.50
20	Коридор - рекреация	33.12	8	Санитарный узел для мальчиков	4.00
21	Приёмная, канцелярия	17.77	9	Санитарный узел для девочек	4.14
22	Кабинет директора	36.93	БЛОК 4		
23	Кабинет заместителя директора по учебной части	20.96	1	Фойе	47.60
БЛОК 2					
1	Место для хранения документов	17.59	3	Коридор	10.80
2	Тамбур-шлюз	3.90	4	Гардеробная	12.98
3	Санитарный узел для девочек	6.28	5	Технический центр	11.72
4	Санитарный узел для учителей	2.38	6	Лестничная клетка	15.86
5	Тамбур-шлюз	3.61	7	Кабинет инструктора	12.48

СОГЛАСОВАНО:

ЗАКАЗЧИК:

Генеральный директор ГУП  
"Инжиниринговой компании  
в сфере народного образования"

Усманов А.

ИСПОЛНИТЕЛЬ:

Генеральный директор  
ООО "Qishloqqurilishloyiha"

Ахмедов И. С.

Главный инженер проекта  
ООО "Qishloqqurilishloyiha"

Санакулов Ш.

