




Номи	Лойиҳа Бўйича
Ўқувчи ўрни	1680 та
Ўқув синфлар сони	56 та
Ҳар бир синфда ўқувчилар сони	30 та
Бир ўқувчига ажратилган майдон	1.9 м2
Қаватлар сони	5
Мактабнинг умумий майдони	8764 м2
Қурилиш майдони	2212 м2
Умумий ер майдони	0.97 Га
Қурилиш сигими	32100 м3



1680 ўқувчи ўринли “ЗАМОНАВИЙ МАКТАБ” ЛОЙИҲА ТАКЛИФИ

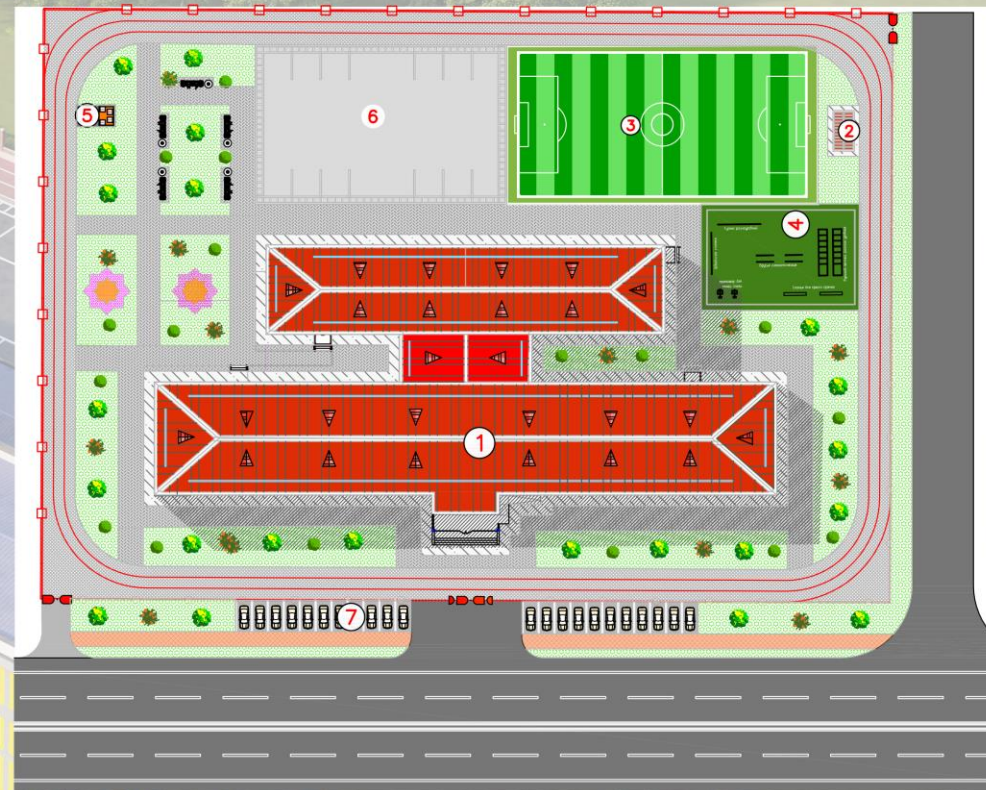

1. Мактаб биноси
2. Қозонхона
3. Министадион 20x20м
4. Спорт майдончаси
5. Чикинди контейнери
6. Йигилишлар майдончаси
7. Стоянка

1680 ўқувчи ўринли “ЗАМОНАВИЙ МАКТАБ” ЛОЙИҲА ТАКЛИФИ




1680 ўқувчи ўринли “ЗАМОНАВИЙ МАКТАБ” ЛОЙИҲА ТАКЛИФИ




План с расстановкой технологического оборудования 1-го этажа

1680 ЎҚУВЧИ ЎРИНЛИ “ЗАМОНАВИЙ МАКТАБ” ЛОЙИХА ТАКЛИФИ

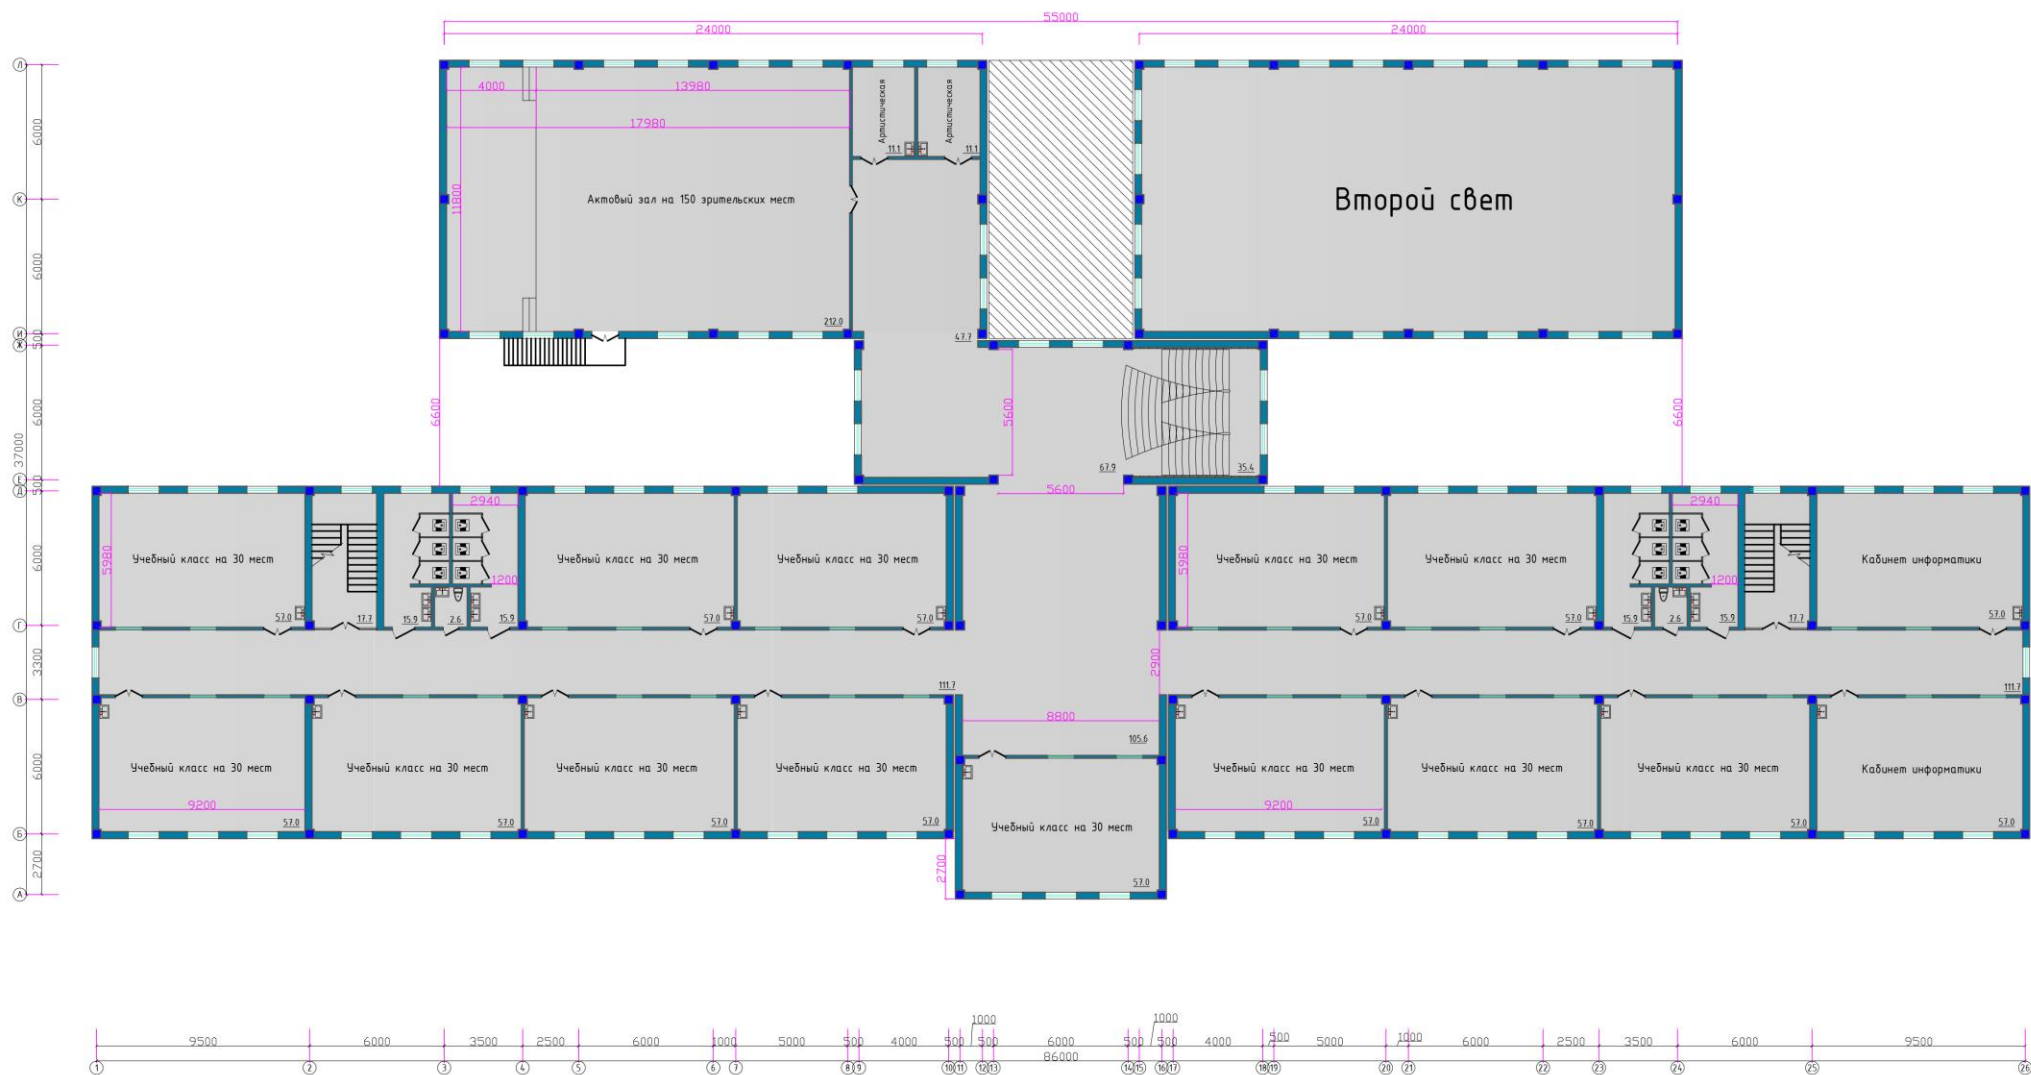


План с расстановкой технологического оборудования 2-го этажа

1680 ЎҚУВЧИ ЎРИНЛИ “ЗАМОНАВИЙ МАКТАБ” ЛОЙИХА ТАКЛИФИ

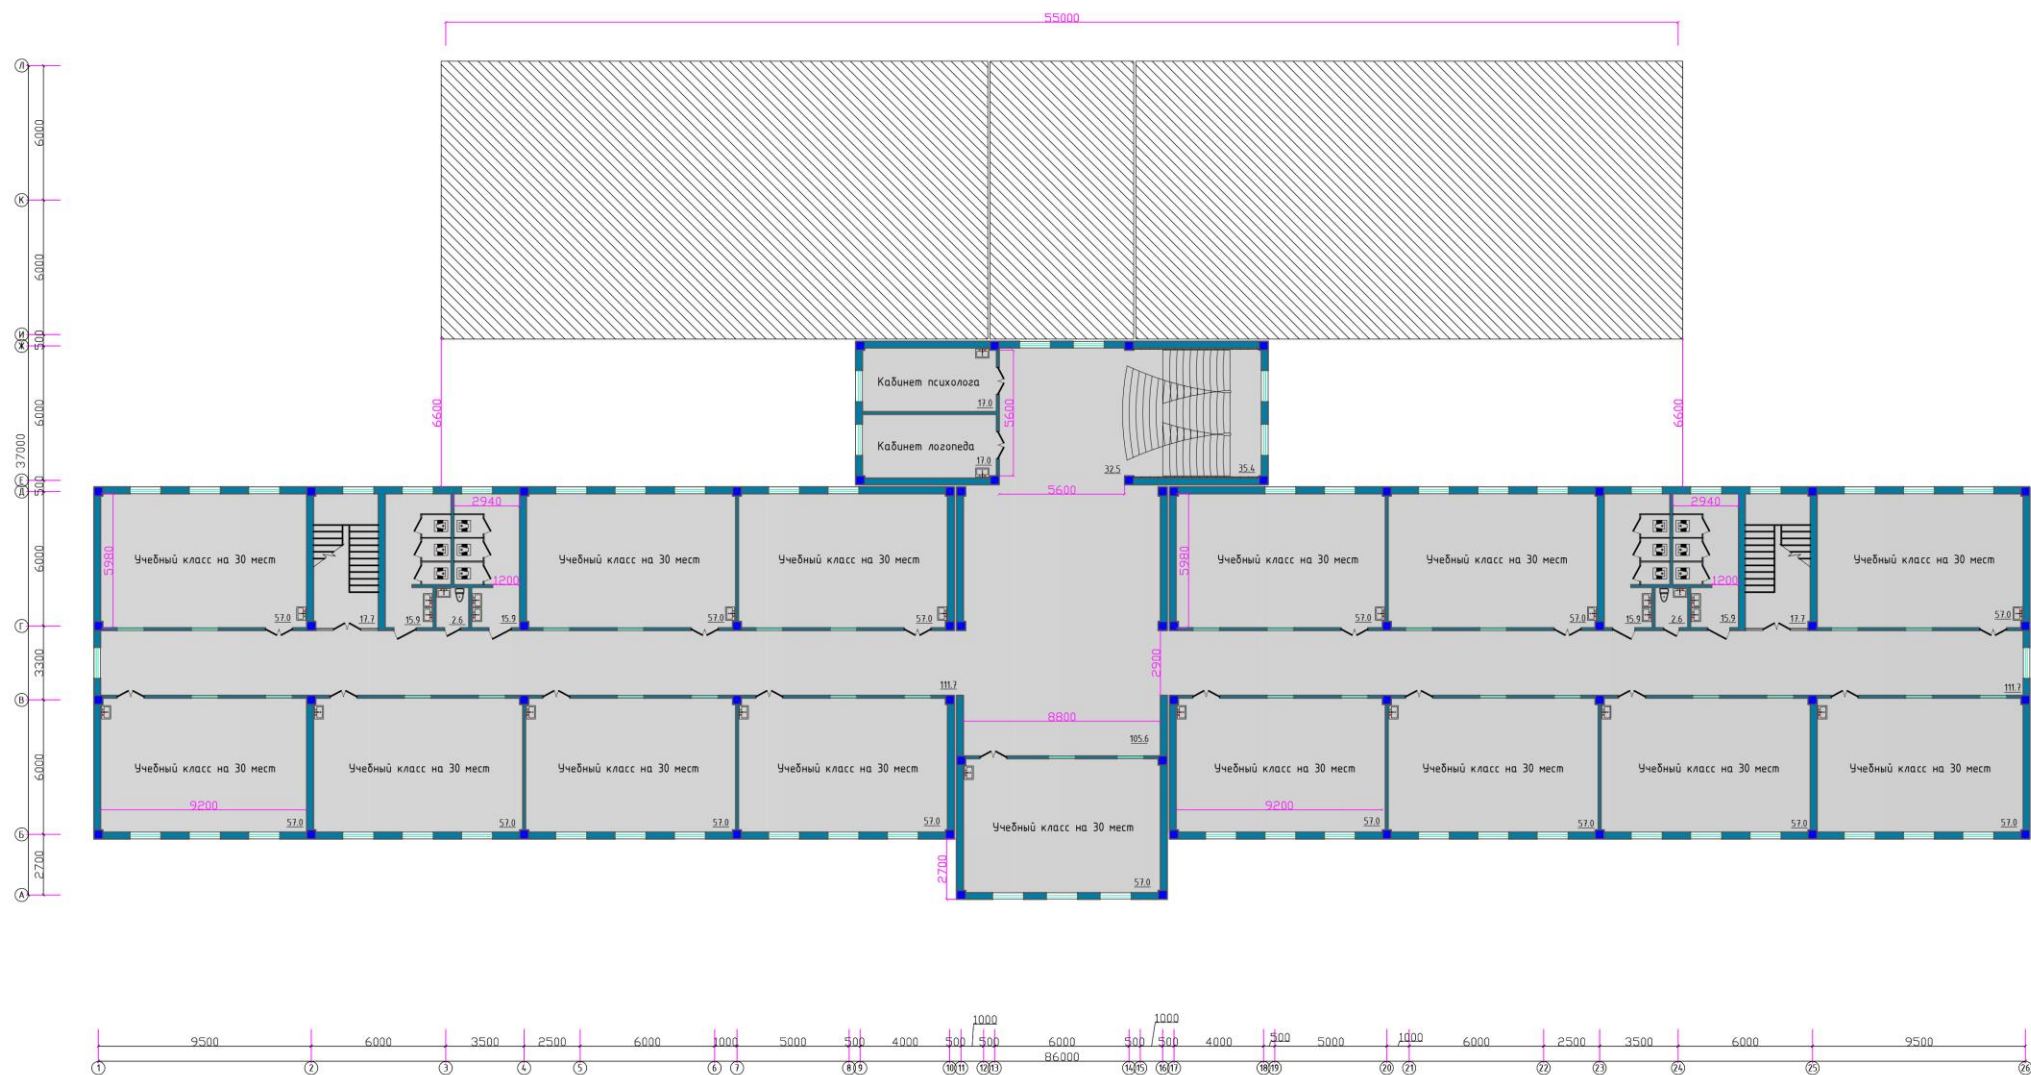


План с расстановкой технологического оборудования 3-го этажа

1680 ЎҚУВЧИ ЎРИНЛИ “ЗАМОНАВИЙ МАКТАБ” ЛОЙИҲА ТАКЛИФИ

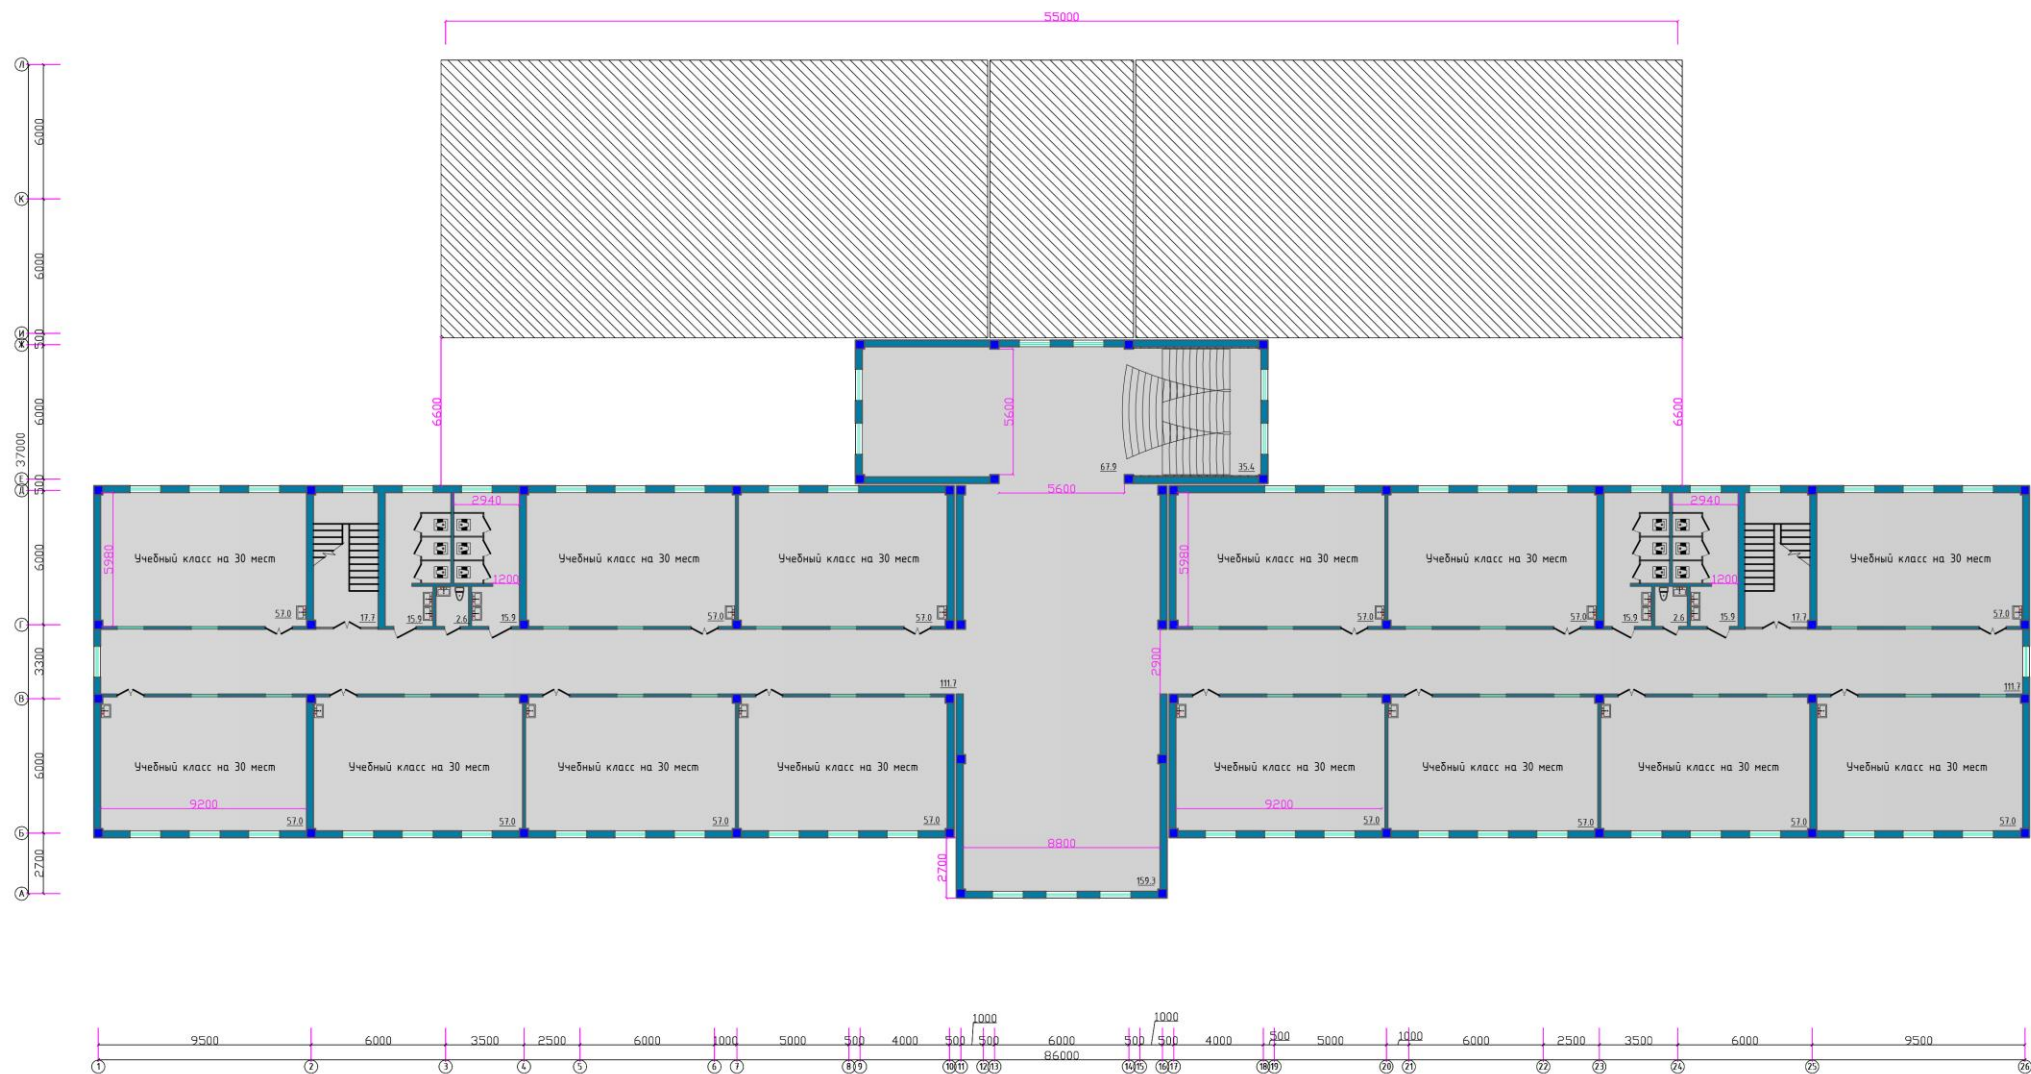

План с расстановкой технологического оборудования 4-го этажа

1680 ЎҚУВЧИ ЎРИНЛИ “ЗАМОНАВИЙ МАКТАБ” ЛОЙИХА ТАКЛИФИ

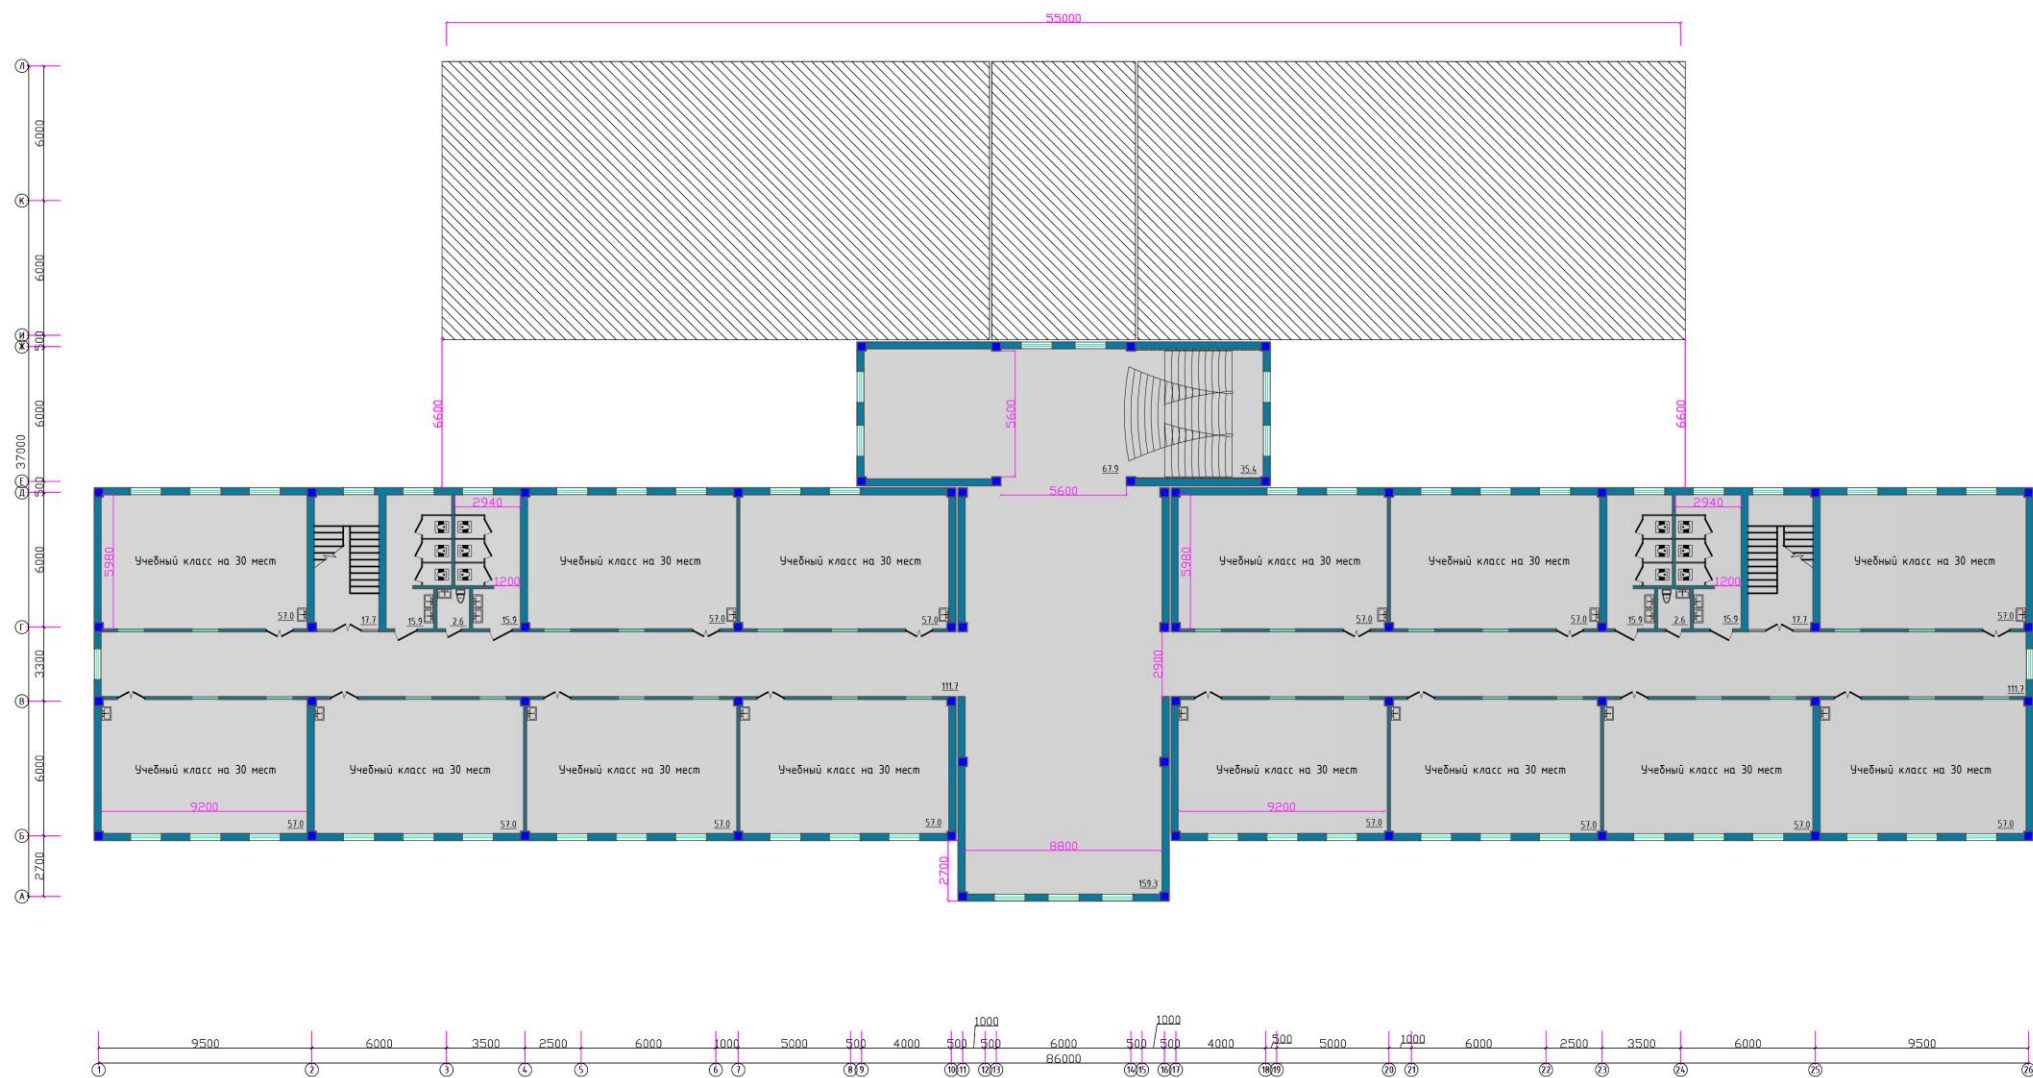

План с расстановкой технологического оборудования 5-го этажа

1680 ЎҚУВЧИ ЎРИНЛИ “ЗАМОНАВИЙ МАКТАБ” ЛОЙИҲА ТАКЛИФИ