




16-ЭТАЖНЫЙ 128-КВАРТИРНЫЙ 2-3А-3А*-3Б КОМНАТНЫЙ ЖИЛОЙ ДОМ

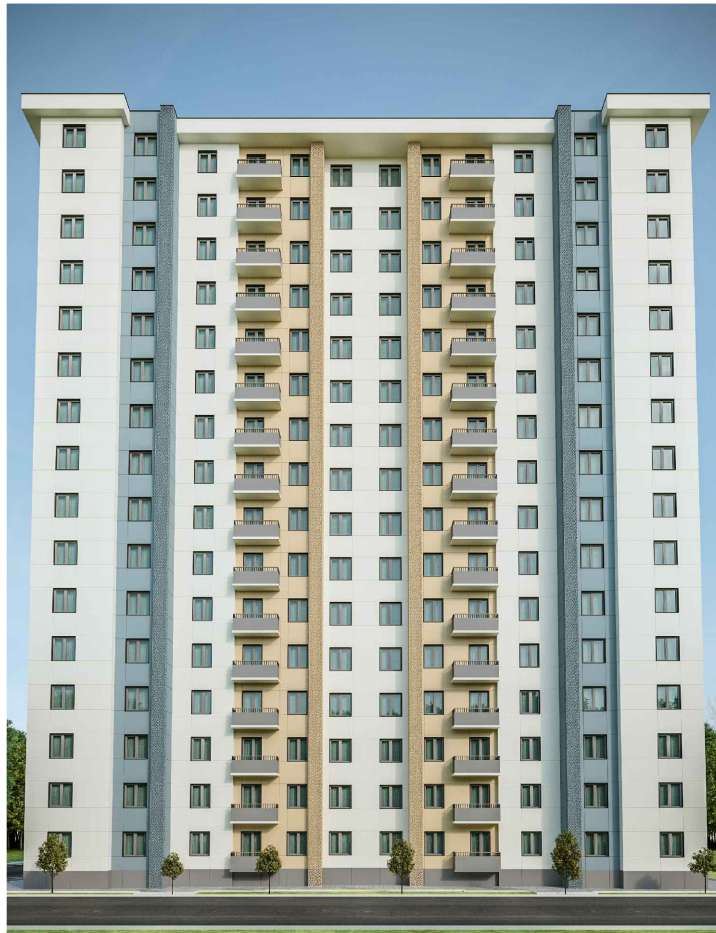

ПЛАН 1- ЭТАЖА

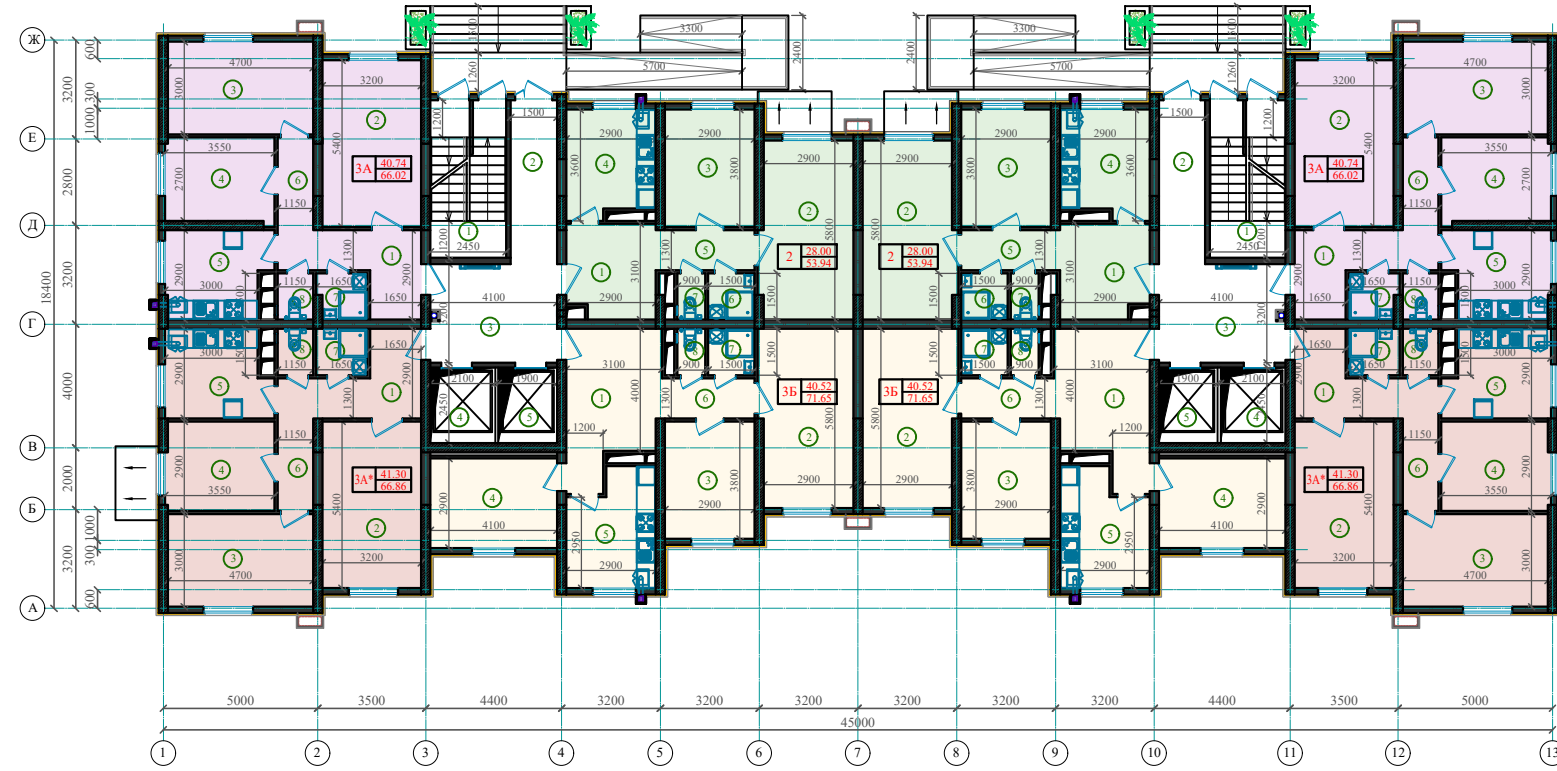

ПЛАН ТИПОВОГО ЭТАЖА

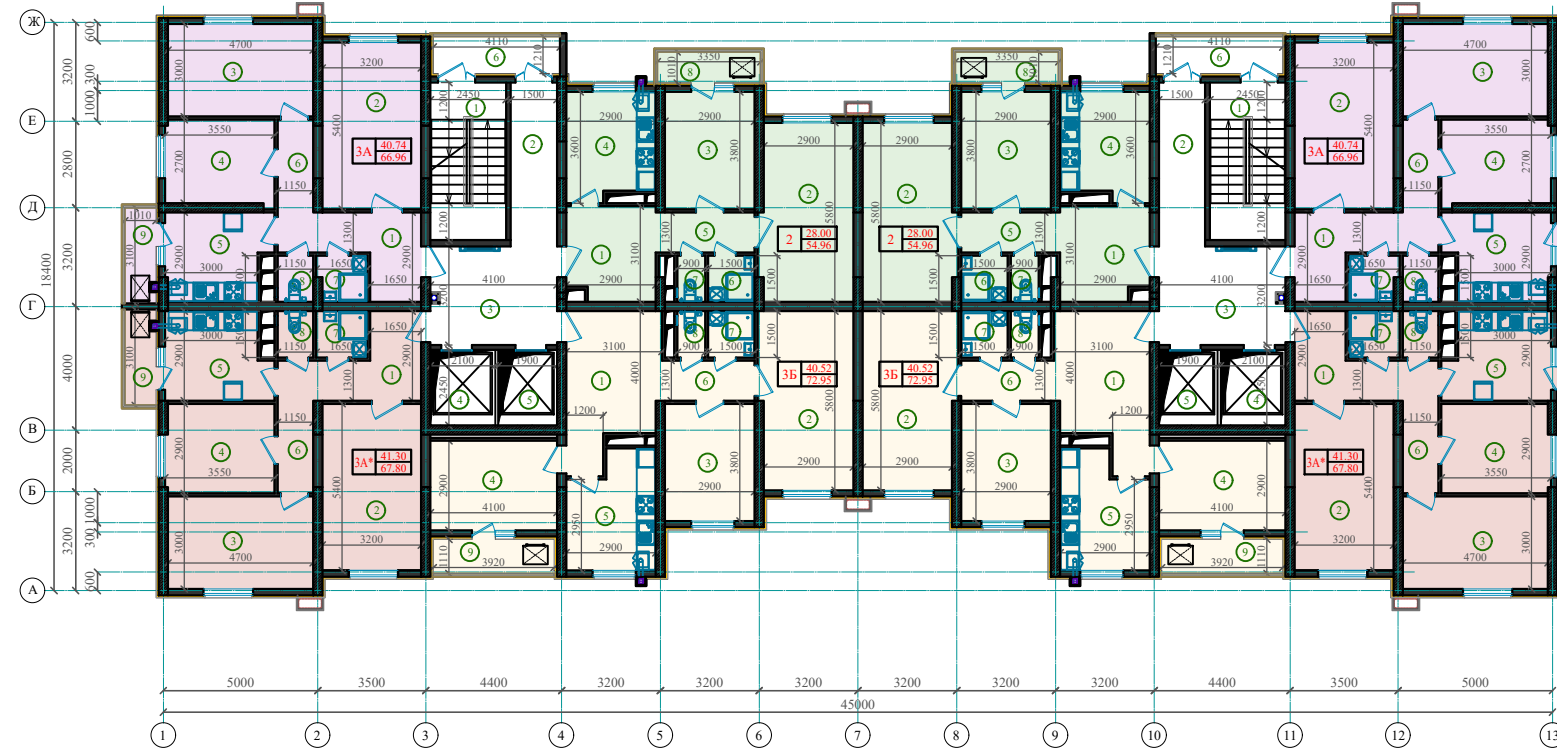

ЭКСПЛИКАЦИЯ ПОМЕЩЕНИЙ

Номер пом.	Наименование	Площадь м ²
1	Лестничная клетка	- 2шт 12.35
2	Коридор	- 2шт 7.84
3	Холл	- 2шт 12.97
4	Лифт (грузовой)	- 2шт 5.14
5	Лифт (пассажирский)	- 2шт 4.65
6	Балкон	- 2шт 5.00

3А-комнатные квартиры (2шт)

1	Прихожая	7.14
2	Общая комната	17.14
3	Спальня	14.00
4	Спальня	9.60
5	Кухня	9.24
6	Коридор	4.91
7	Ванная	2.29
8	Туалет	1.70
9	Балкон	3.15
Жилая площадь квартиры		40.74
Общая площадь квартиры(с балконом)(коэф.0.3)		66.96

3А*-комнатные квартиры (2шт)

1	Прихожая	7.14
2	Общая комната	17.14
3	Спальня	14.00
4	Спальня	10.16
5	Кухня	9.35
6	Коридор	4.91
7	Ванная	2.45
8	Туалет	1.71
9	Балкон	3.15
Жилая площадь квартиры		41.30
Общая площадь квартиры(с балконом)(коэф.0.3)		67.80

3Б-комнатные квартиры (2шт)

1	Прихожая	13.61
2	Общая комната	17.82
3	Спальня	10.91
4	Спальня	11.79
5	Кухня	10.05
6	Коридор	3.90
7	Ванная	2.23
8	Туалет	1.34
9	Балкон	4.35
Жилая площадь квартиры		40.52
Общая площадь квартиры(с балконом)(коэф.0.3)		72.95

2-комнатные квартиры (2шт)

1	Прихожая	8.57
2	Общая комната	17.08
3	Спальня	10.91
4	Кухня	9.66
5	Коридор	4.16
6	Ванная	2.22
7	Туалет	1.34
8	Балкон	3.40
Жилая площадь квартиры		28.00
Общая площадь квартиры(с балконом)(коэф.0.3)		54.96