


9-ҚАВАТЛИ 1-ҚАВАТИ НОТУРАР 36-ХОНАДОНЛИ 3А-3Б ХОНАЛИ ТУРАР ЖОЙ БИНОСИ

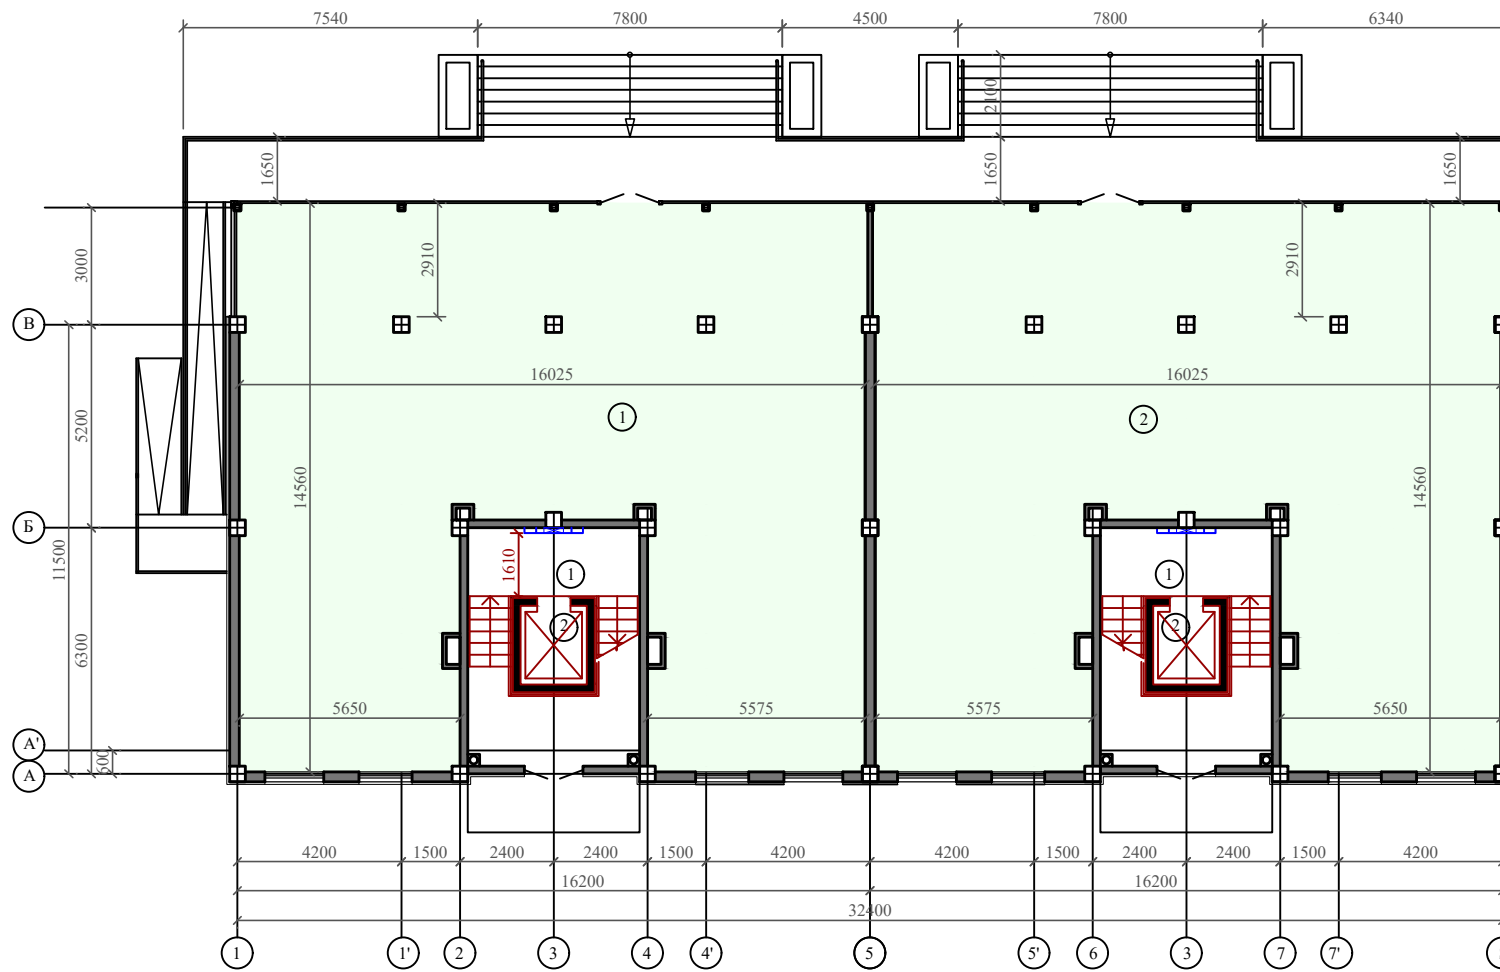


1 ҚАВАТ ТАРХИ



ХОНАЛАР ҚАЙДНОМАСИ
(1 қават)

Т/р	Номланиши	Майдони м²
1	Нотураар жой №1	200.00
2	Нотураар жой №2	200.00

НАМУНАВИЙ ҚАВАТ ТАРХИ

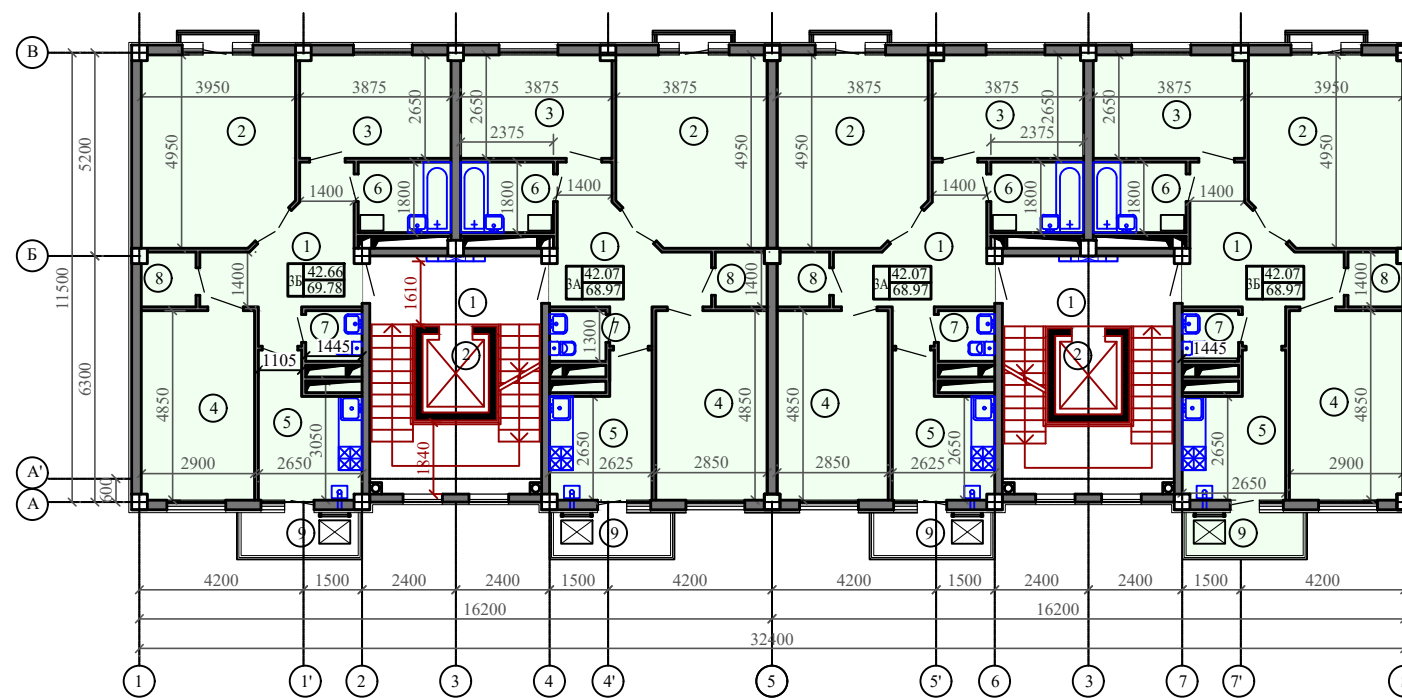

ХОНАЛАР ҚАЙДНОМАСИ
(намунавий қават)

Т/р	Номланиши	Майдони м²
1	Зина катаги	21.28
2	Лифт	5.52
3А-хонали хонадон (2 дона)		
1	Дахлиз	10.86
2	Умумий хона	18.25
3	Ётоқхона	10.16
4	Ётоқхона	13.66
5	Ошхона	8.13
6	Ювенил хонаси	4.23
7	Хожатхона	1.87
8	Омборхона	1.81
9	Балкон	3.30
Яшаш майдони		42.07
Умумий майдони (балконсиз)		68.97
Умумий майдони (балкон билан)		69.96
3Б-хонали хонадон (2 дона)		
1	Дахлиз	10.90
2	Умумий хона	18.61
3	Ётоқхона	10.16
4	Ётоқхона	13.89
5	Ошхона	8.23
6	Ювенил хонаси	4.23
7	Хожатхона	1.87
8	Омборхона	1.89
9	Балкон	3.30
Яшаш майдони		42.66
Умумий майдони (балконсиз)		69.78
Умумий майдони (балкон билан)		70.77

