
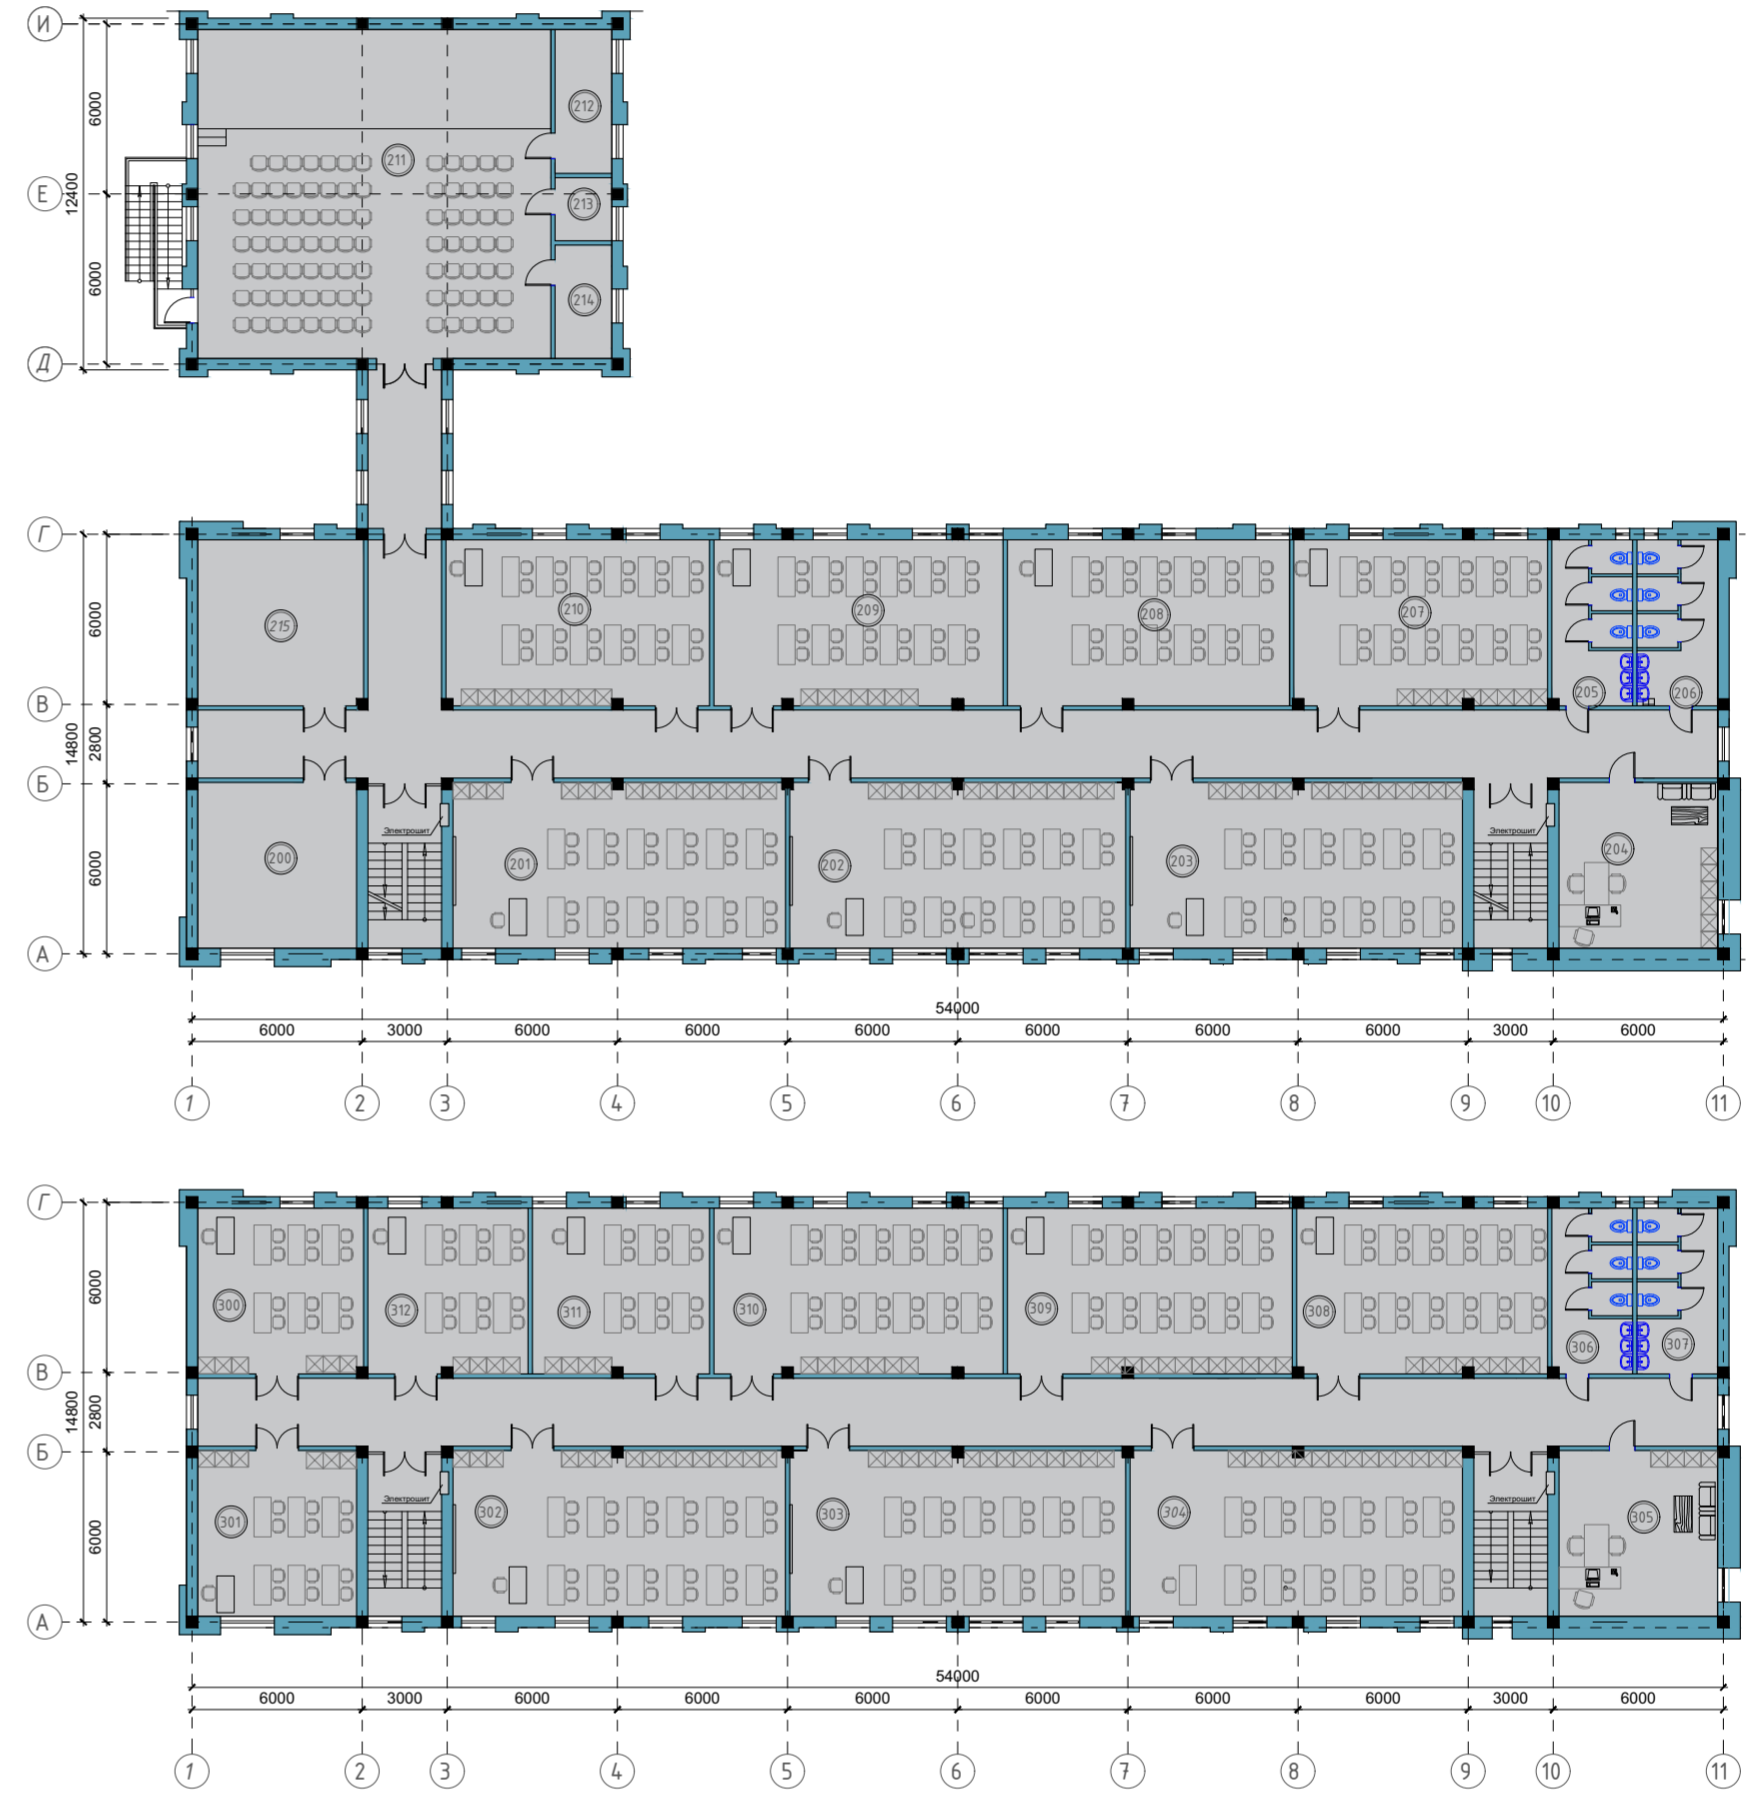


СОВРЕМЕННАЯ ШКОЛА НА 264 УЧАЩИХСЯ (11 уч. класса)

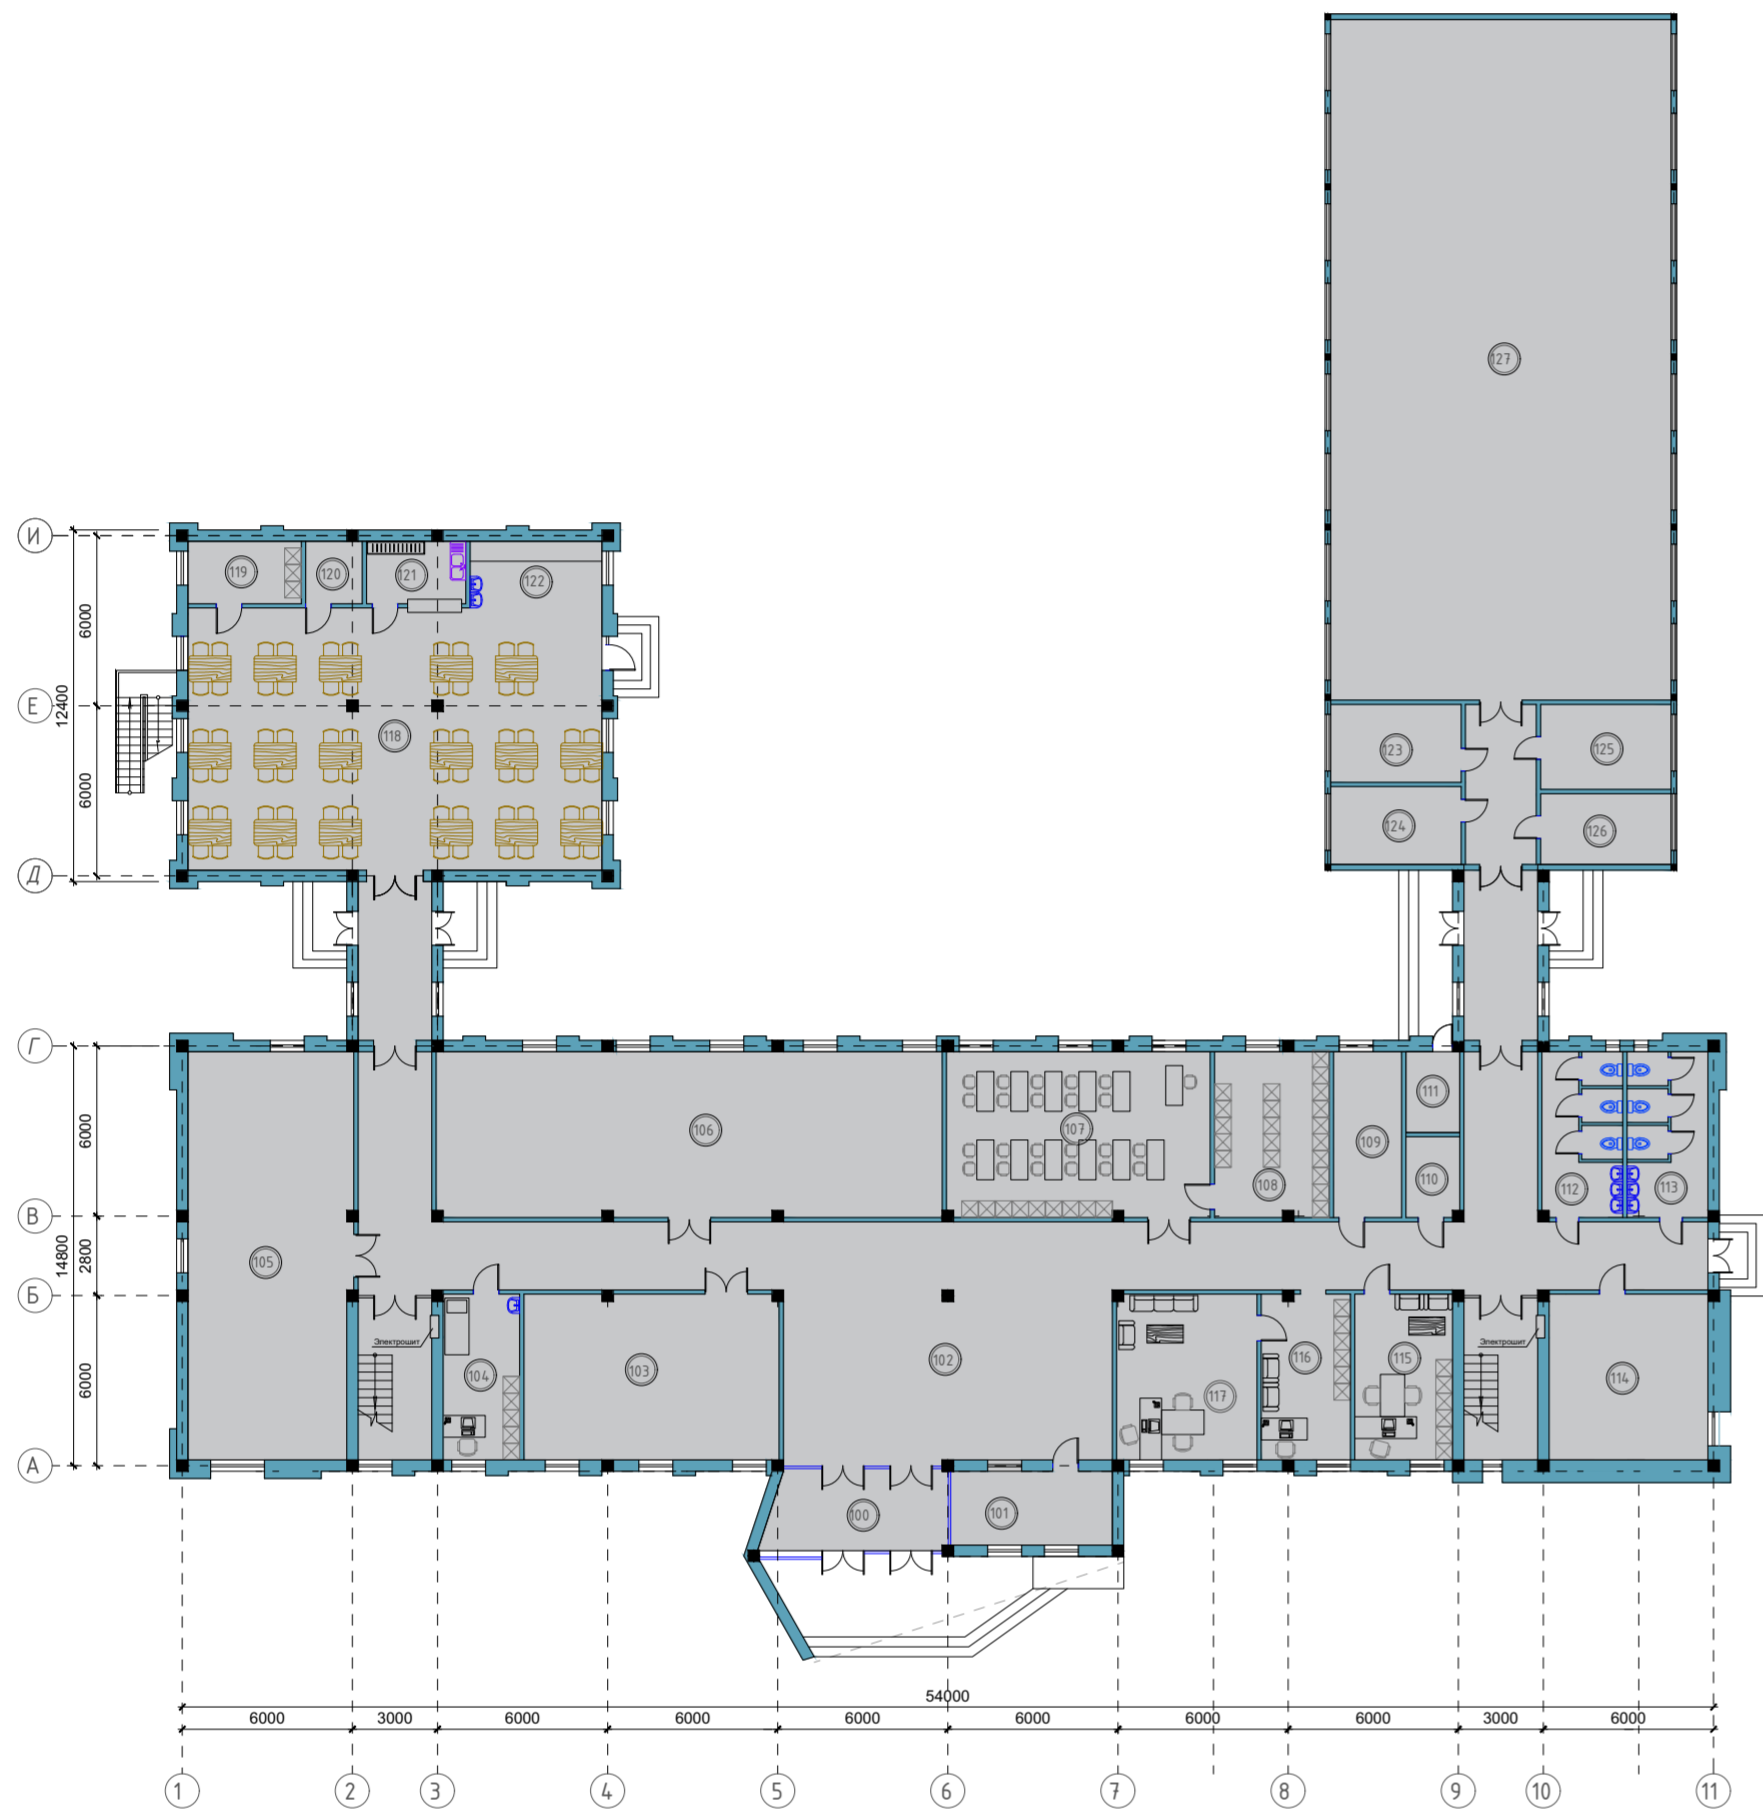

Экспликация помещений

№	Наименование	Ед. изм.	Кол-во
100	Тамбур	м²	17,5
101	Комната охраны	м²	14,5
102	Вестибюль	м²	99,7
103	Коворкинг	м²	52,4
104	Кабинет врача	м²	15,8
105	Учебные мастерские для мальчиков	м²	82,6
106	Учебный кабинет стем	м²	104,1
107	Читальный зал	м²	54,2
108	Библиотека	м²	23,5
109	Техническое помещение	м²	14,0
110	Серверная	м²	5,3
111	Электрощитовые	м²	5,4
112	(М) С.у	м²	16,5
113	(Ж) С.у	м²	16,6
114	Учительская	м²	32,7
115	Кабинет заведующего	м²	20,2
116	Комната секретаря	м²	18,3
117	Кабинет директора	м²	28,9
118	Обеденный зал (68 мест)	м²	134,7
119	Склад	м²	8,8
120	Раздевалка персонала	м²	4,4
121	Моечная кухонной посуды	м²	7,7
122	Catering	м²	10,9
123	(М) раздевалка	м²	12,6
124	(Ж) раздевалка	м²	12,6
125	Тренерская	м²	13,8
126	Склад	м²	11,5
127	Спортивный Зал	м²	288,0

Экспликация помещений


№	Наименование	Ед. изм.	Кол-во
200	Учебный мастерские для девочек	м²	32,7
201	Учебный кабинет	м²	58,5
202	Учебный кабинет	м²	58,5
203	Учебный кабинет	м²	58,5
204	Кабинет психолога	м²	32,7
205	(М) С.у	м²	16,5
206	(Ж) С.у	м²	16,6
207	Учебный кабинет информатики	м²	50,4
208	Учебный кабинет	м²	60,1
209	Учебный кабинет	м²	58,1
210	Музыкальный класс	м²	52,4
211	Актовый зал (78 мест)	м²	144,4
212	(М) раздевалка	м²	10,1
213	Склад	м²	4,4
214	(Ж) раздевалка	м²	8,0
215	Учебный мастерские для девочек	м²	32,7

Экспликация помещений

№	Наименование	Ед. изм.	Кол-во
300	Кабинет русского языка	м²	34,1
301	Кабинет русского языка	м²	32,7
302	Учебный кабинет	м²	68,4
303	Учебный кабинет	м²	69,1
304	Учебный кабинет	м²	68,4
305	Логопед	м²	32,7
306	(М) С.у	м²	16,5
307	(Ж) С.у	м²	16,6
308	Учебный кабинет	м²	51,6
309	Учебный кабинет	м²	68,7
310	Учебный кабинет	м²	60,1
311	Кабинет английского языка	м²	36,4
312	Кабинет английского языка	м²	33,0

Экспликация схемы участка

№	Наименование	Кол-во	Показатели			Типовой проект
			Общ. пл. м²	Пл. заст. м²	Стр. об. м³	
1	Здание школы на 264 учащихся	1	2 478	826	10 316	ООО "АРХДИЗАЙН"
2	Столовая	1	380	190	1 824	
3	Спорт зал	1	374		3 590	
4	Котельная	1	33,6		90	
5	Главные ворота; Вход во двор школы	1				
6	Мини футбольное поле (24м x 12м)	1	288			
7	Поле для летних тринажеров (14м x 12м)	1	168			

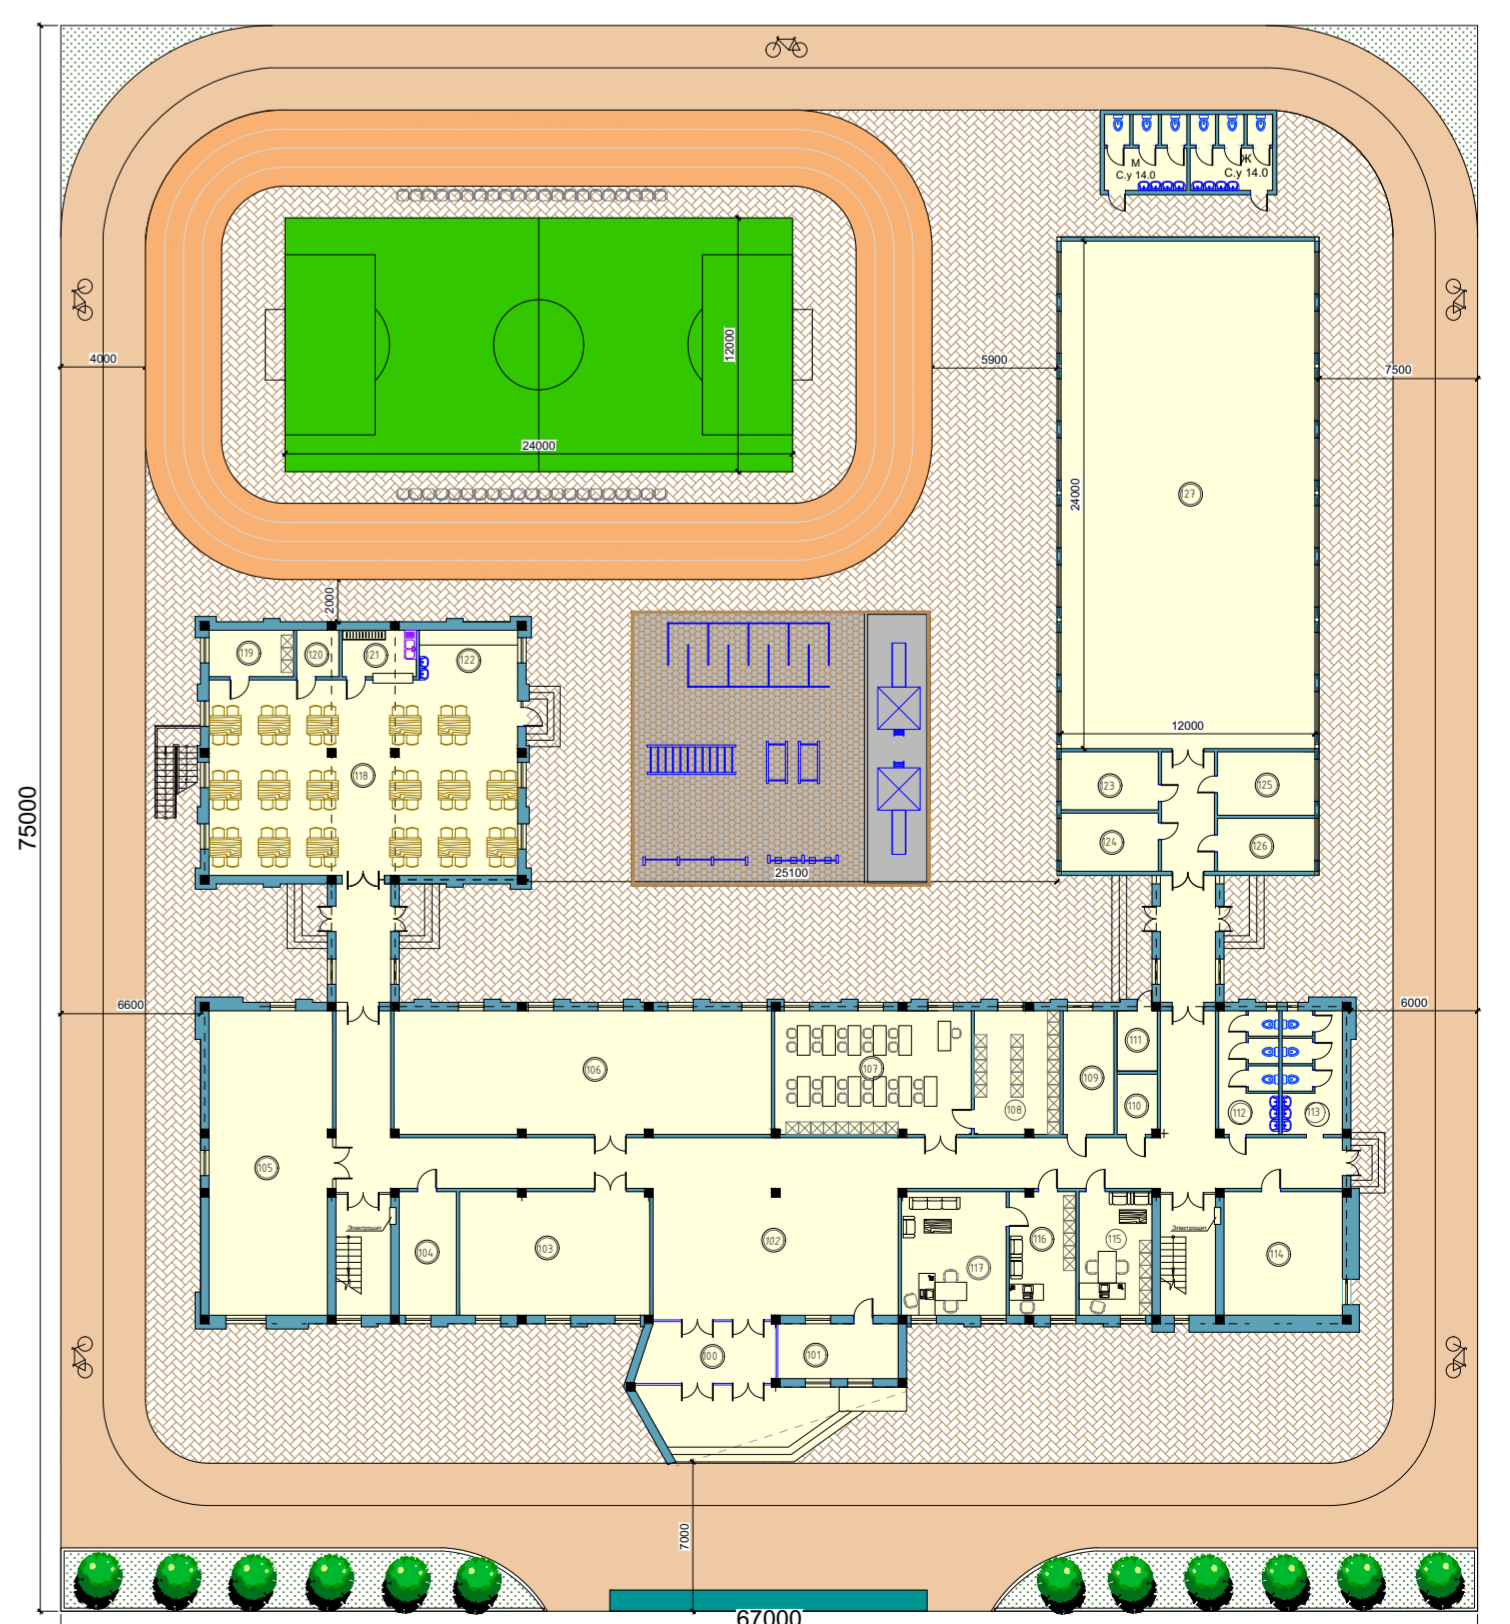

№	Наименование	Ед. изм.	Площадь
1	Строительный объем	м³	15 730 м³
2	Общая площадь	м²	3334,0
3	Площадь застройки	м²	1450,0