


МОНОЛИТЛИ 16-ҚАВАТЛИ 64-ХОНАДОНЛИ 2 - 3 ХОНАЛИ ТУРАР ЖОЙ БИНОСИ (ТП 118-5-8с-21)

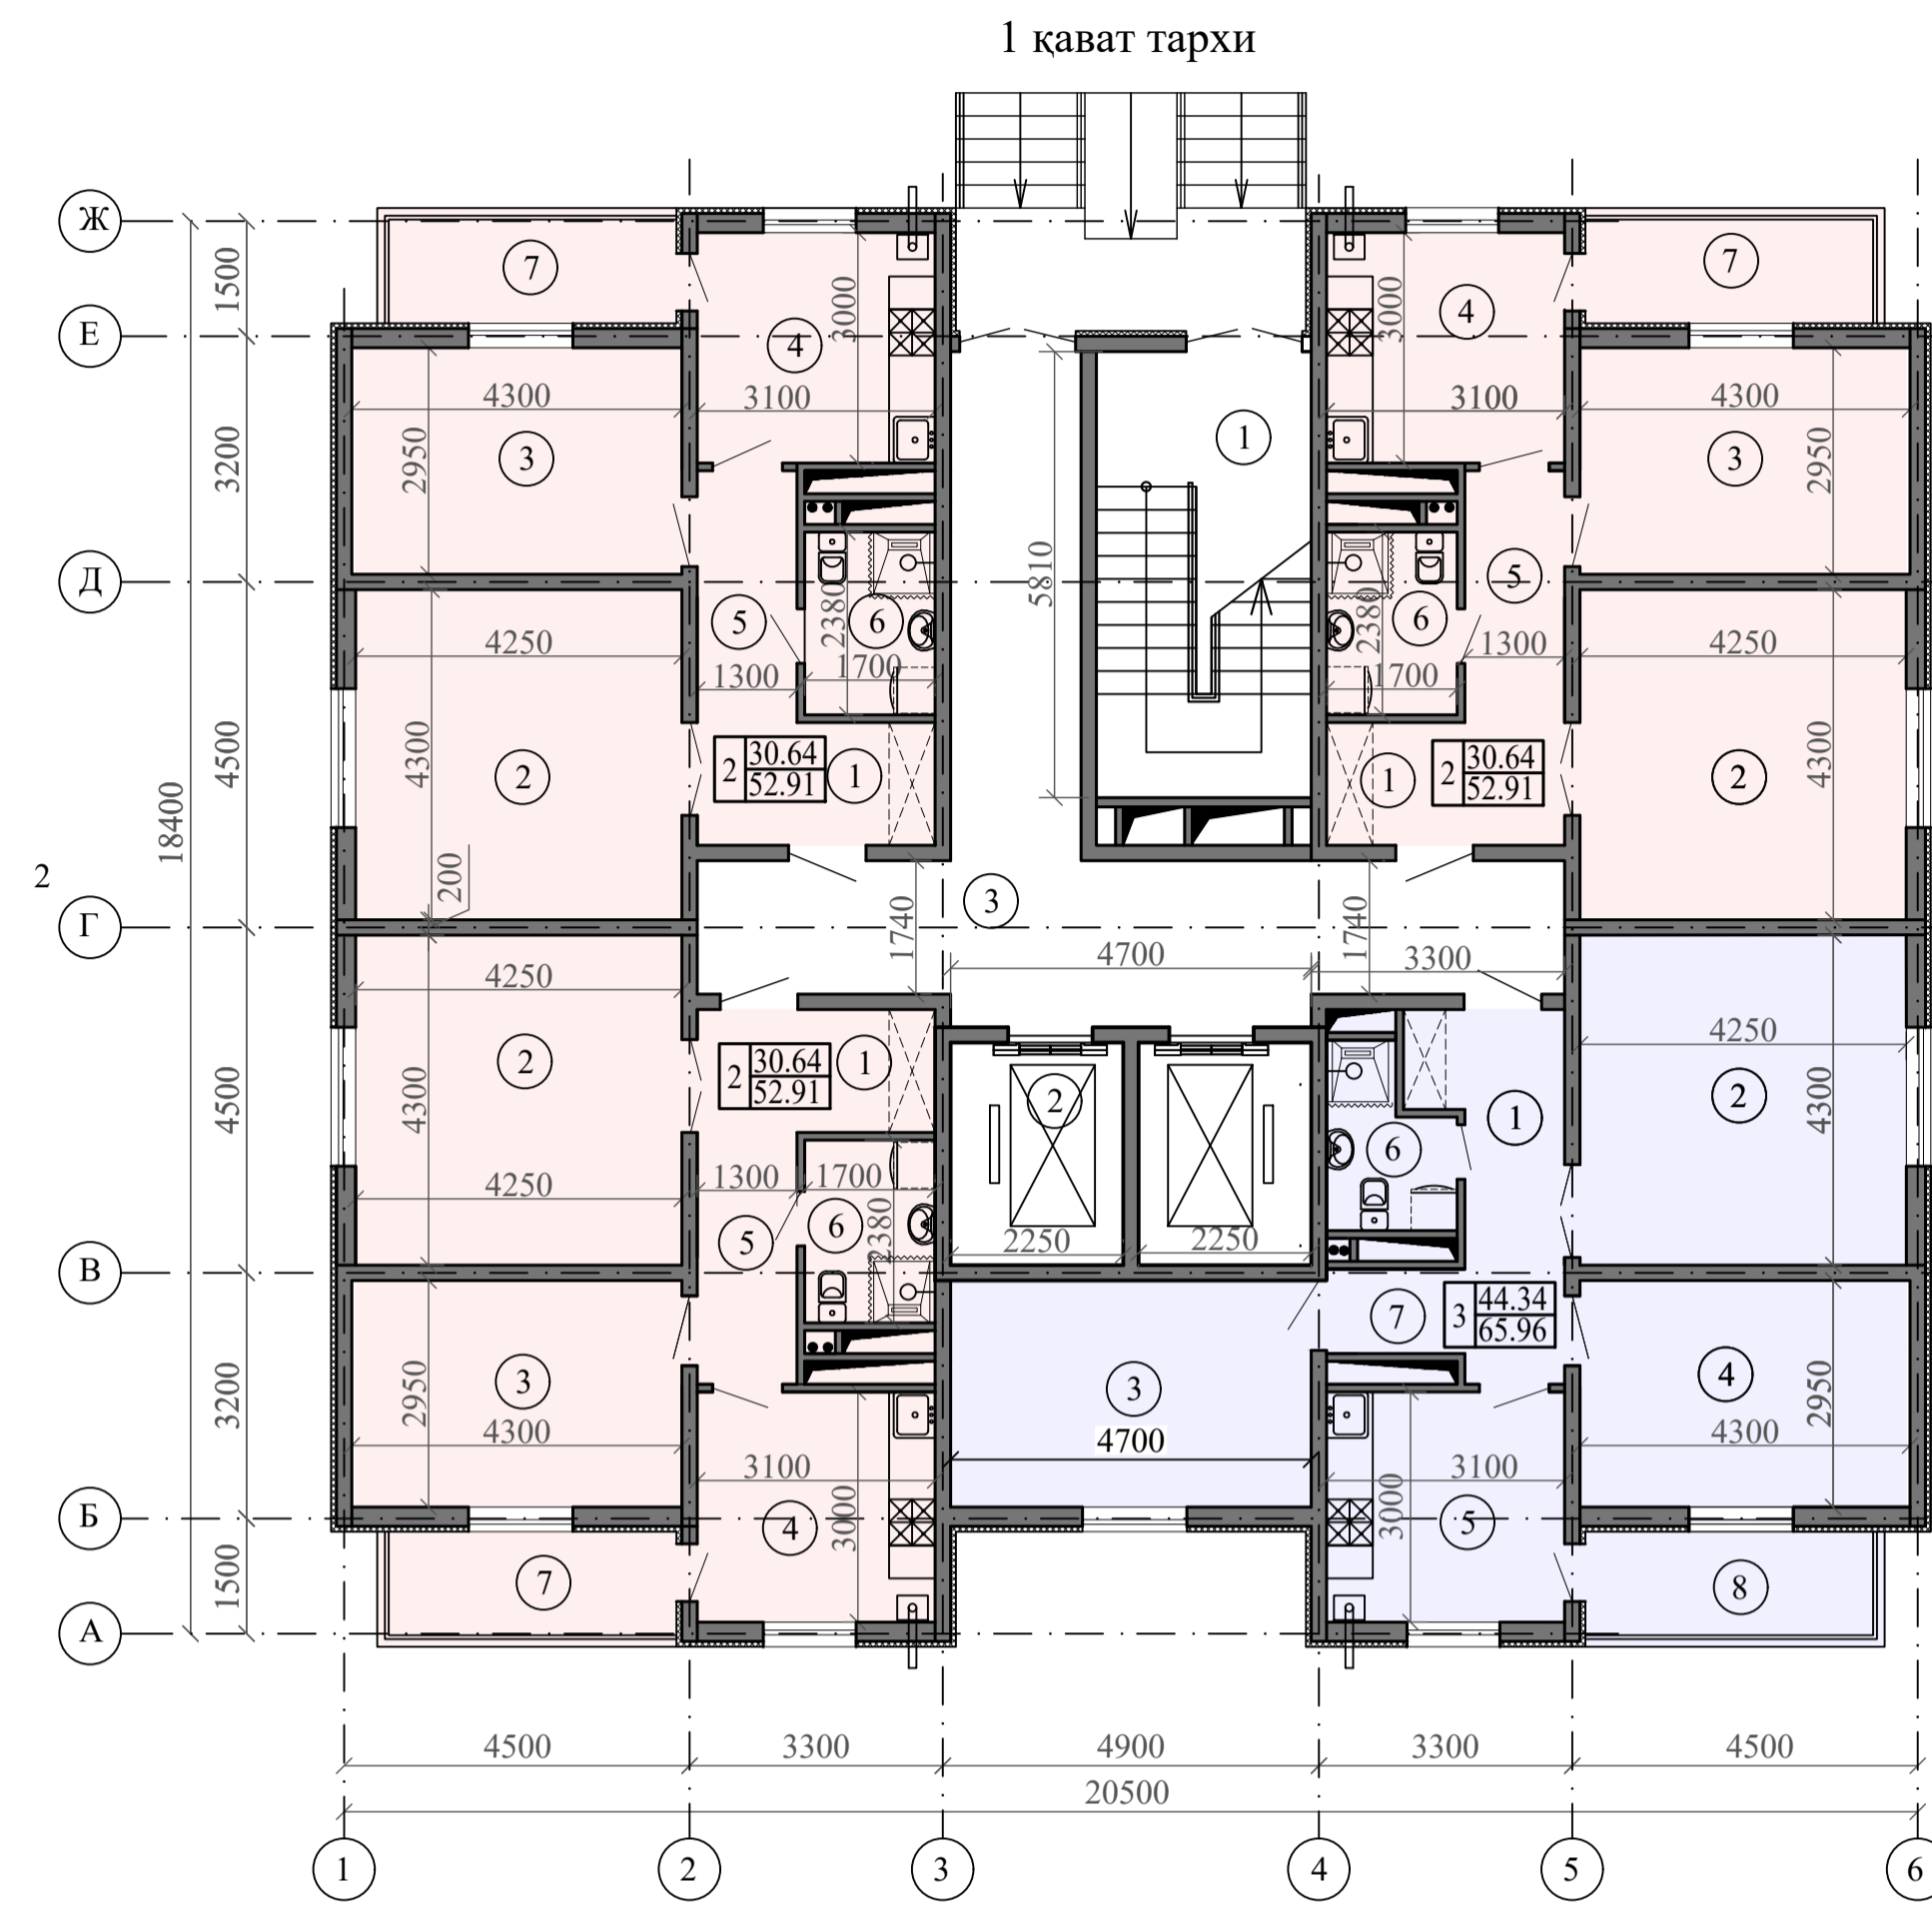

ХОНАЛАР ҚАЙДНОМАСИ

Хона Т/р	Номланиши	Майдони м²
1	Зинапоя	16.09
2	Лифт	6.52x2
3	Холл	32.55
4	Балкон	7.17
3- хонали хонадон		
1	Дахлиз	5.32
2	Умумий хона	18.10
3	Ётоқхона	13.70
4	Ётоқхона	12.54
5	Ошхона	9.17
6	Санитария бўлмаси	3.33
7	Йўлак	3.83
8	Балкон	4.93
Яшаш майдони		44.34
Умумий майдон балконсиз		65.99
Умумий майдон балкон билан		67.47



ЭКСПЛИКАЦИЯ ПОМЕЩЕНИЙ

Хона Т/р	Номланиши	Майдони м²
2 - хонали хонадон		
1	Дахлиз	4.86
2	Умумий хона	18.10
3	Ётоқхона	12.54
4	Ошхона	9.15
5	Йўлак	4.17
6	Санитария бўлмаси	3.96
7	Балкон	4.93
Яшаш майдони		30.64
Умумий майдон балконсиз		52.78
Умумий майдон балкон билан		54.26