


План стен спортивного зала (12x24м)

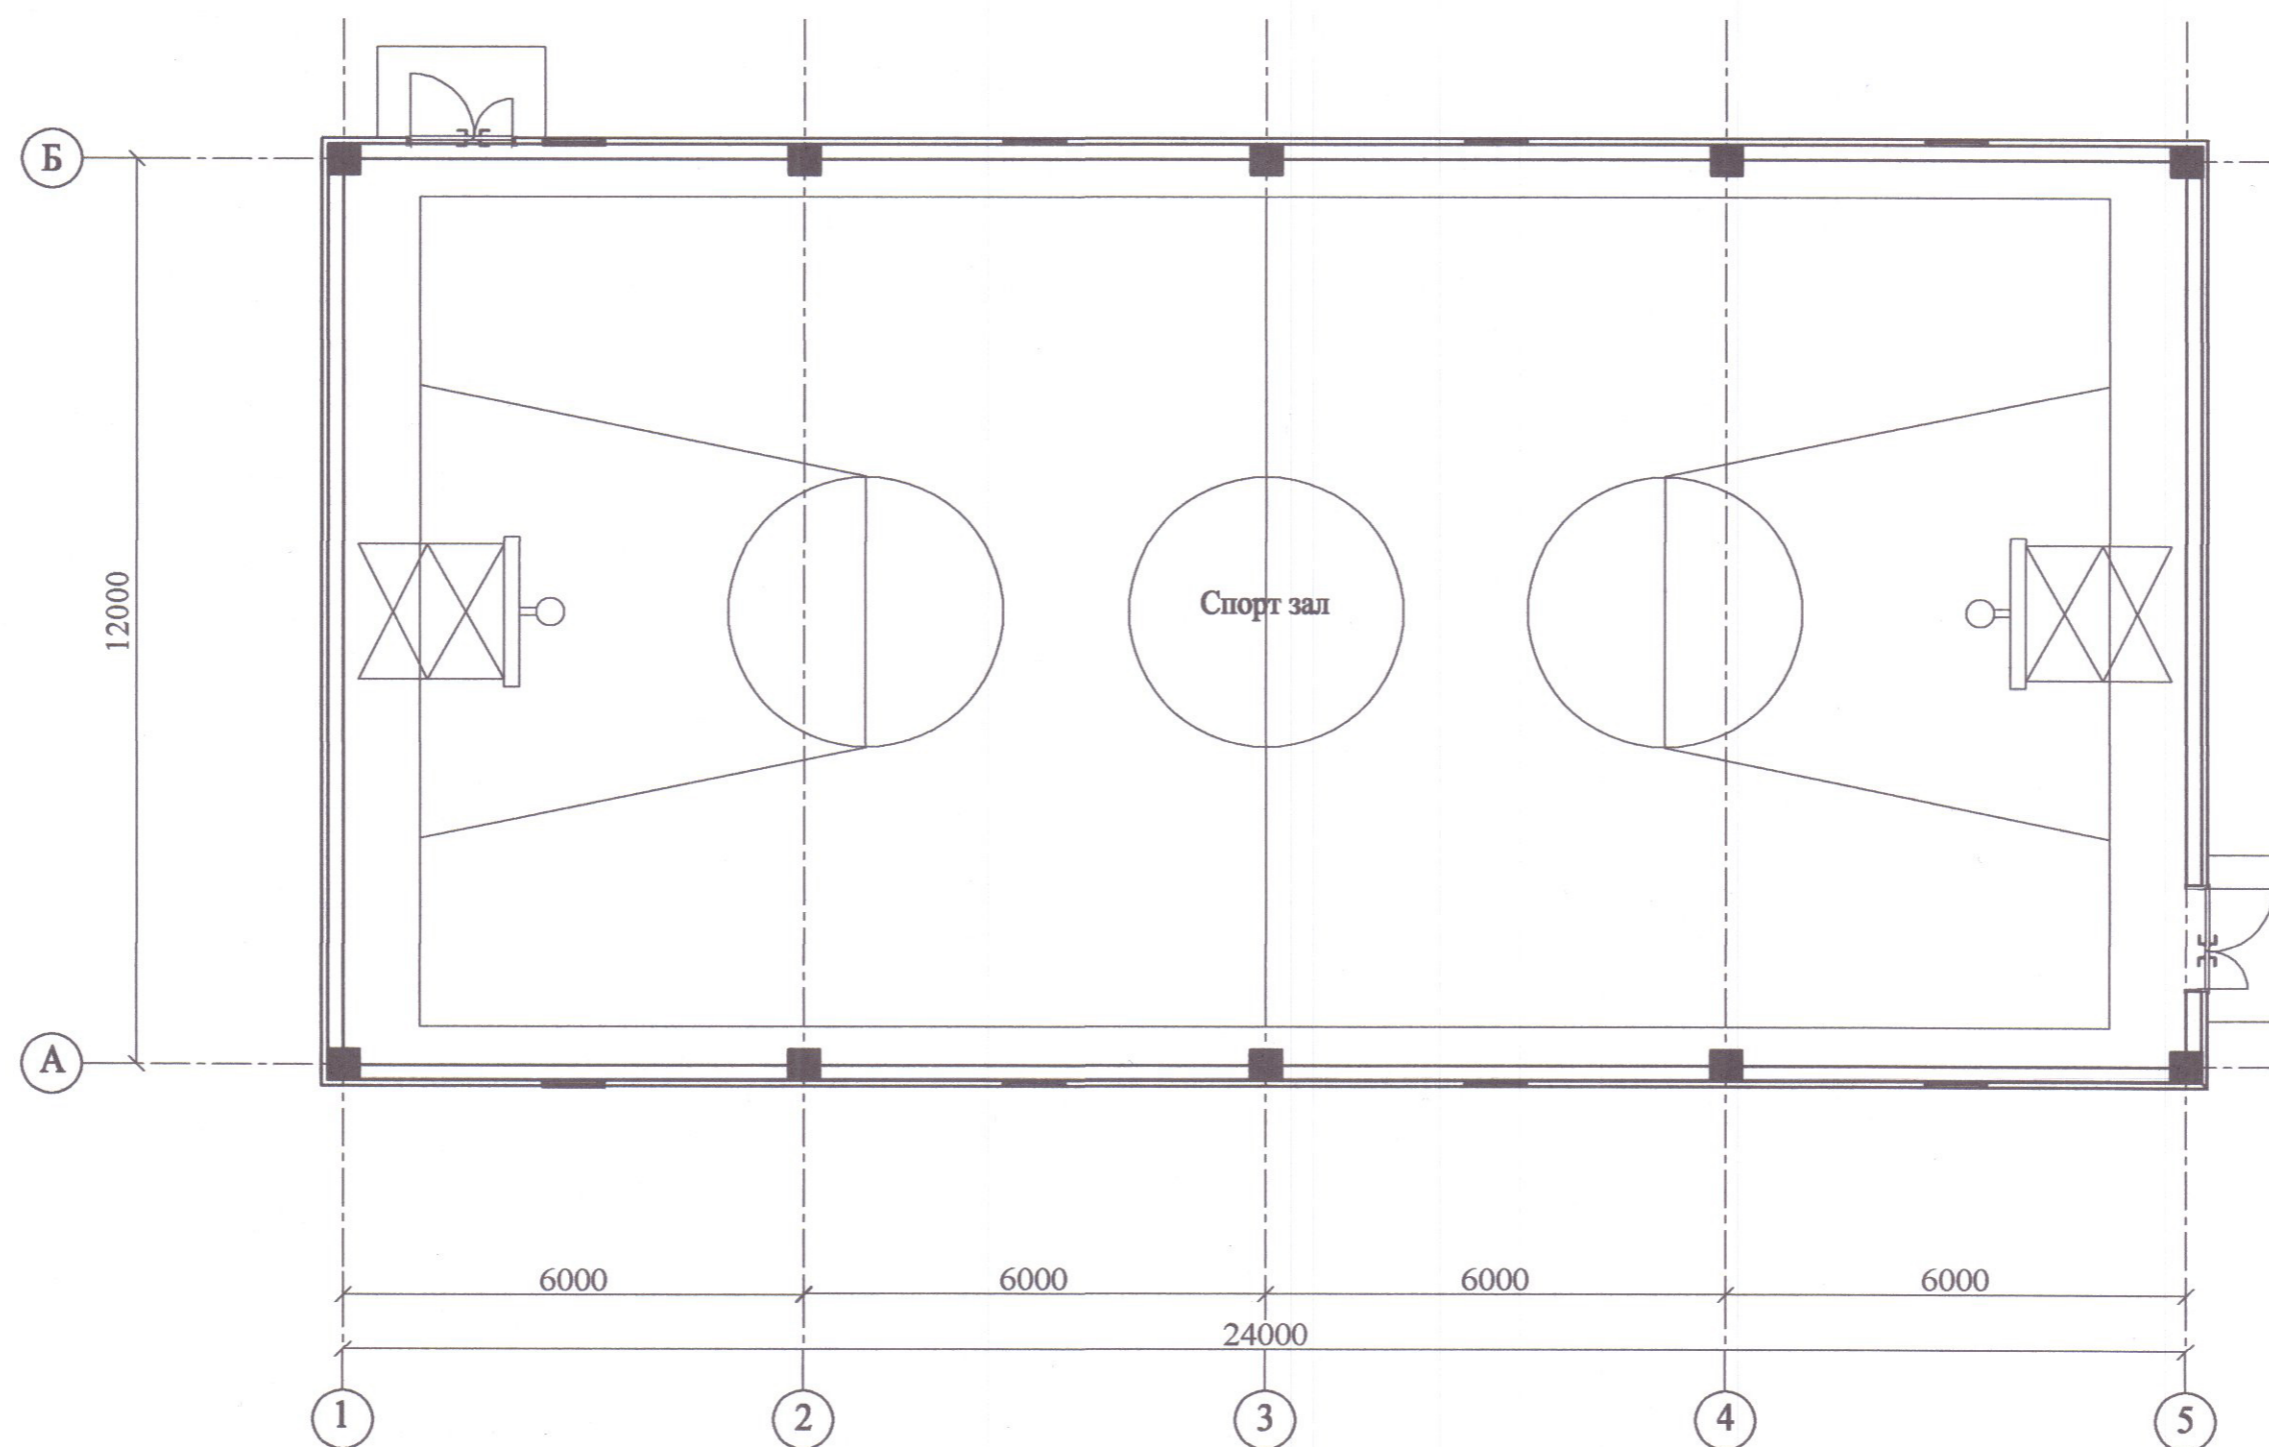


1. Тип конструкций - сборные ж/б;
2. Наружные стены - из стеновых сэндвич панелей толщ. 80мм;
3. Кровля - скатная из проф. листов по металлическим каркасам с утеплением;
4. Окна - из ПВХ профилей с однокамерным стеклопакетом 800 x 2000 (h);
5. Внутренние перегородки - из гипсокартонных листов ГКЛ (С112);

Тасдиқланди:  
Қурилиш ва уй-жой коммунал  
хўжалиги вазири ўринбосари Д.Адилов



План стен спортивного зала

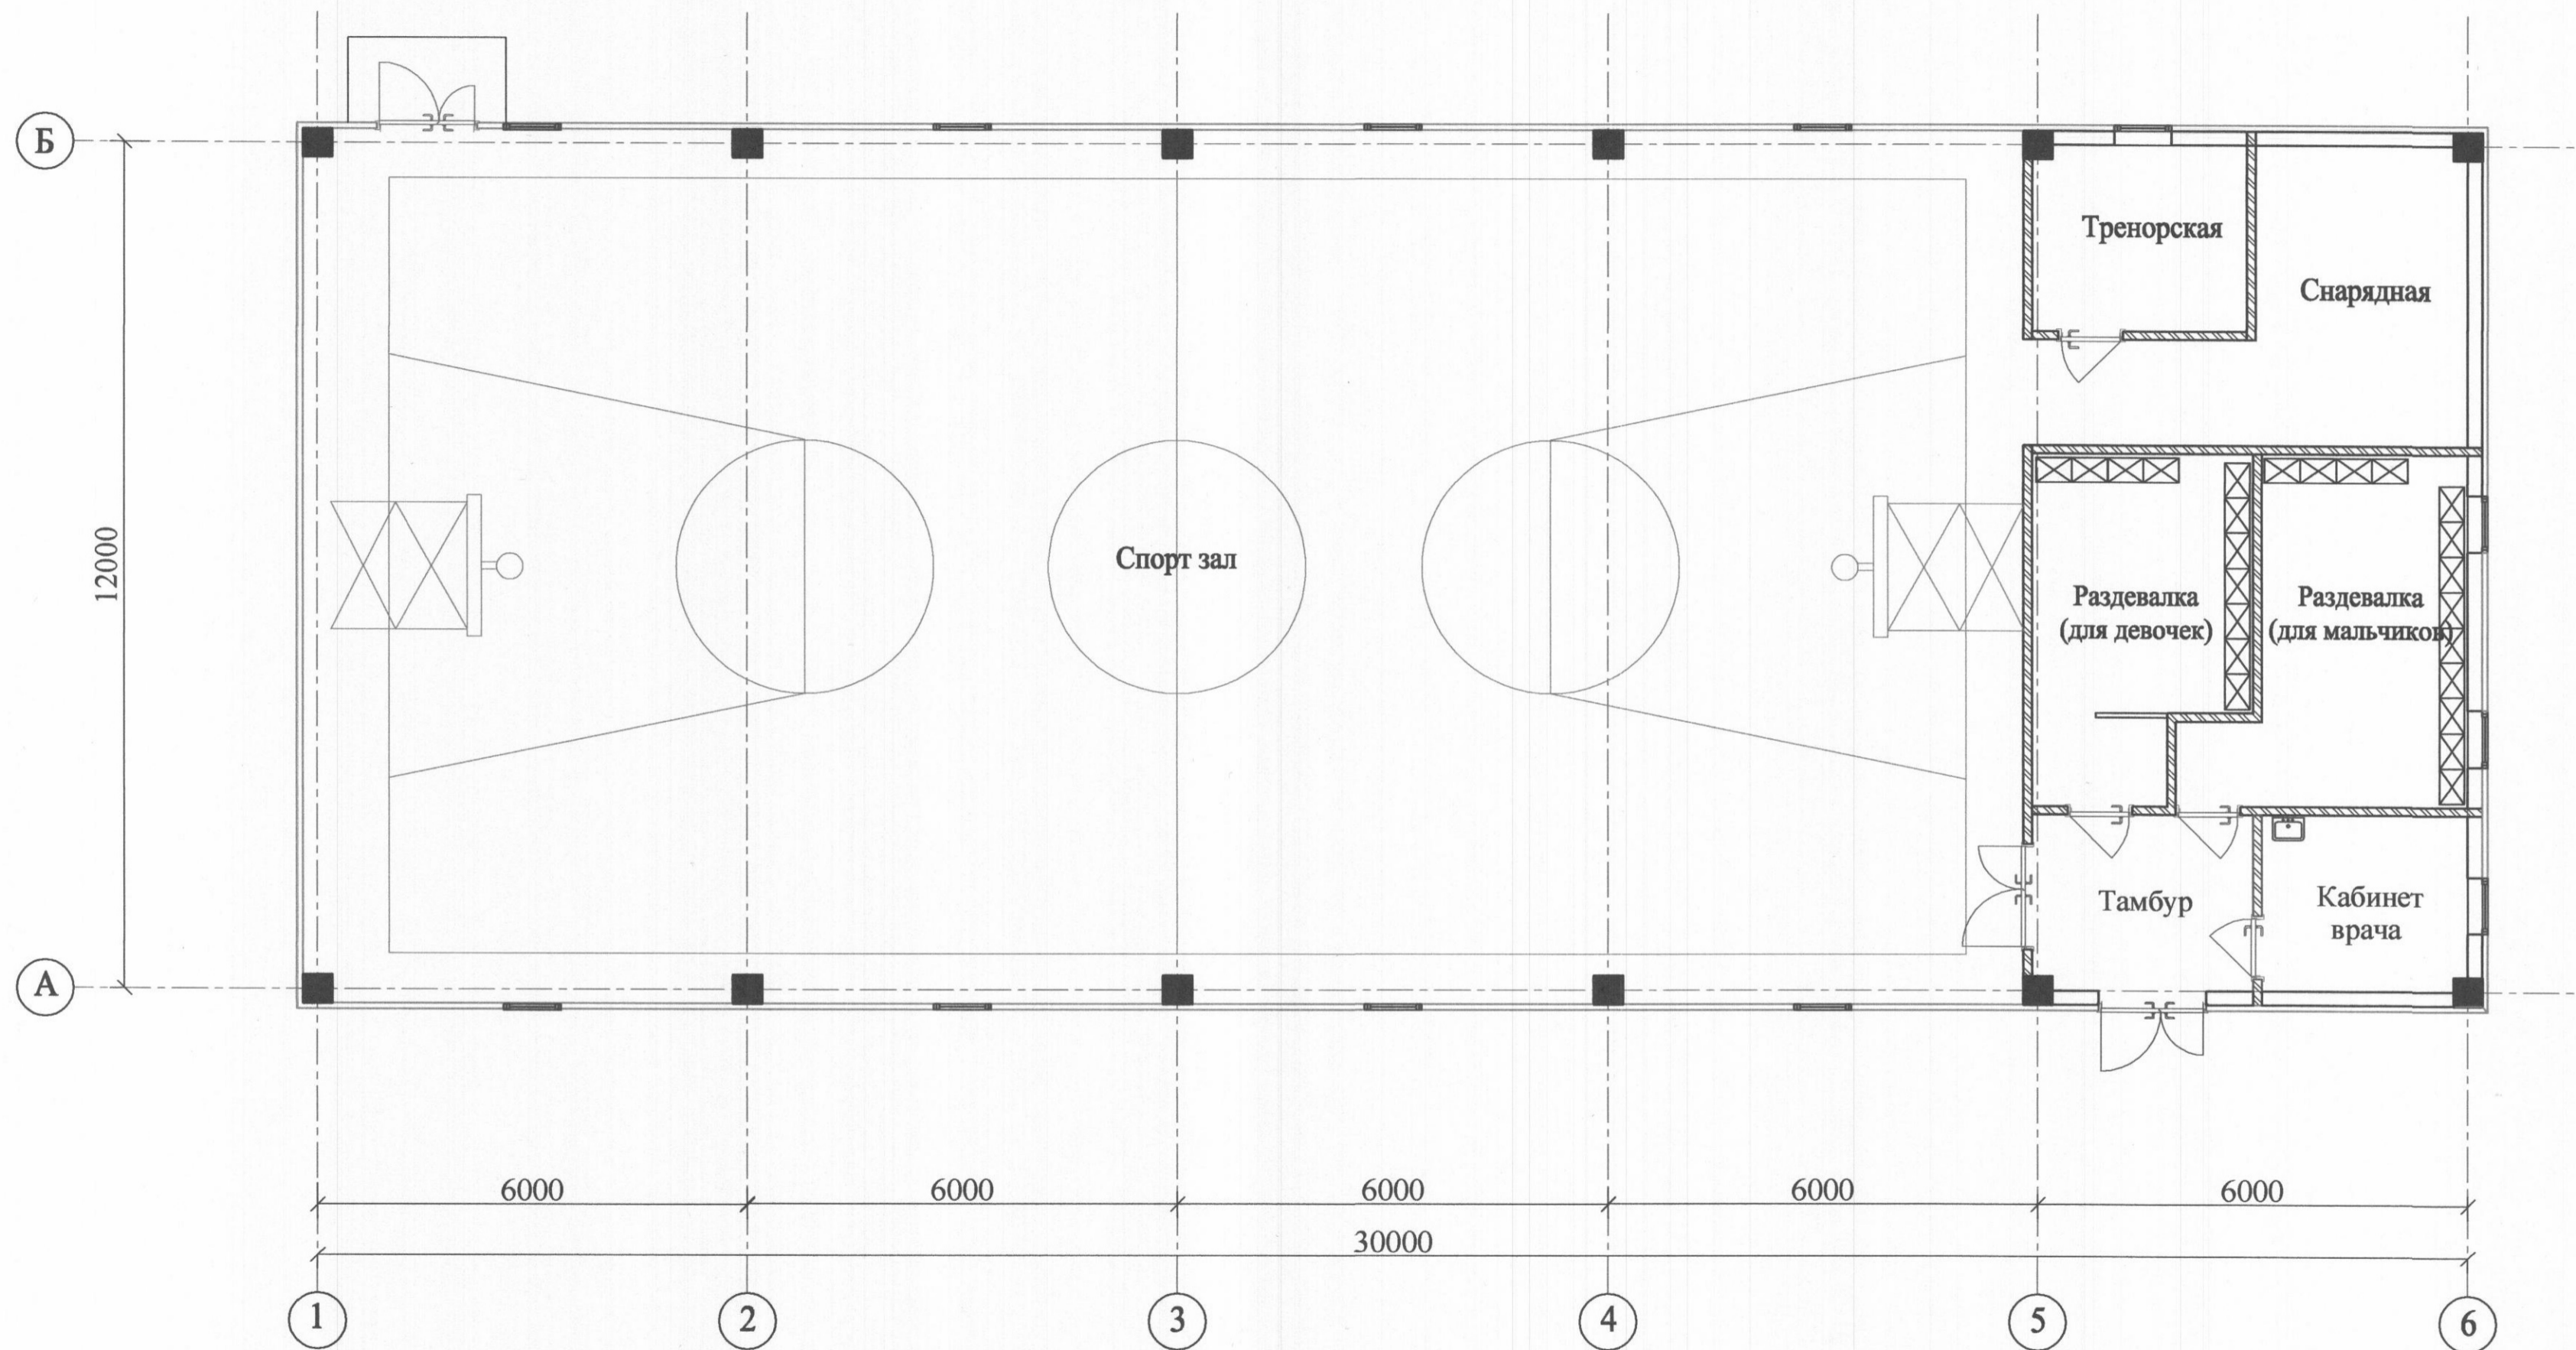

1. Тип конструкций - сборные ж/б;
2. Наружные стены - из стеновых сэндвич панелей толщ. 80мм;
3. Кровля - скатная из проф. листов по металлическим каркасам с утеплением;
4. Окна - из ПВХ профилей с однокамерным стеклопакетом 800 x 2000 (h);
5. Внутренние перегородки - из гипсокартонных листов ГКЛ (С112);

Тасдиқланди:  
 Курилиш ва уй-жой коммунал  
 хўжалиги вазири ўрибосари Д.Адилов