



5-ҚАВАТЛИ 20-ХОНАДОНЛИ 2 - 3 ХОНАЛИ ТУРАР-ЖОЙ БИНОСИ (Монолит конструкция панель толдирувчи)

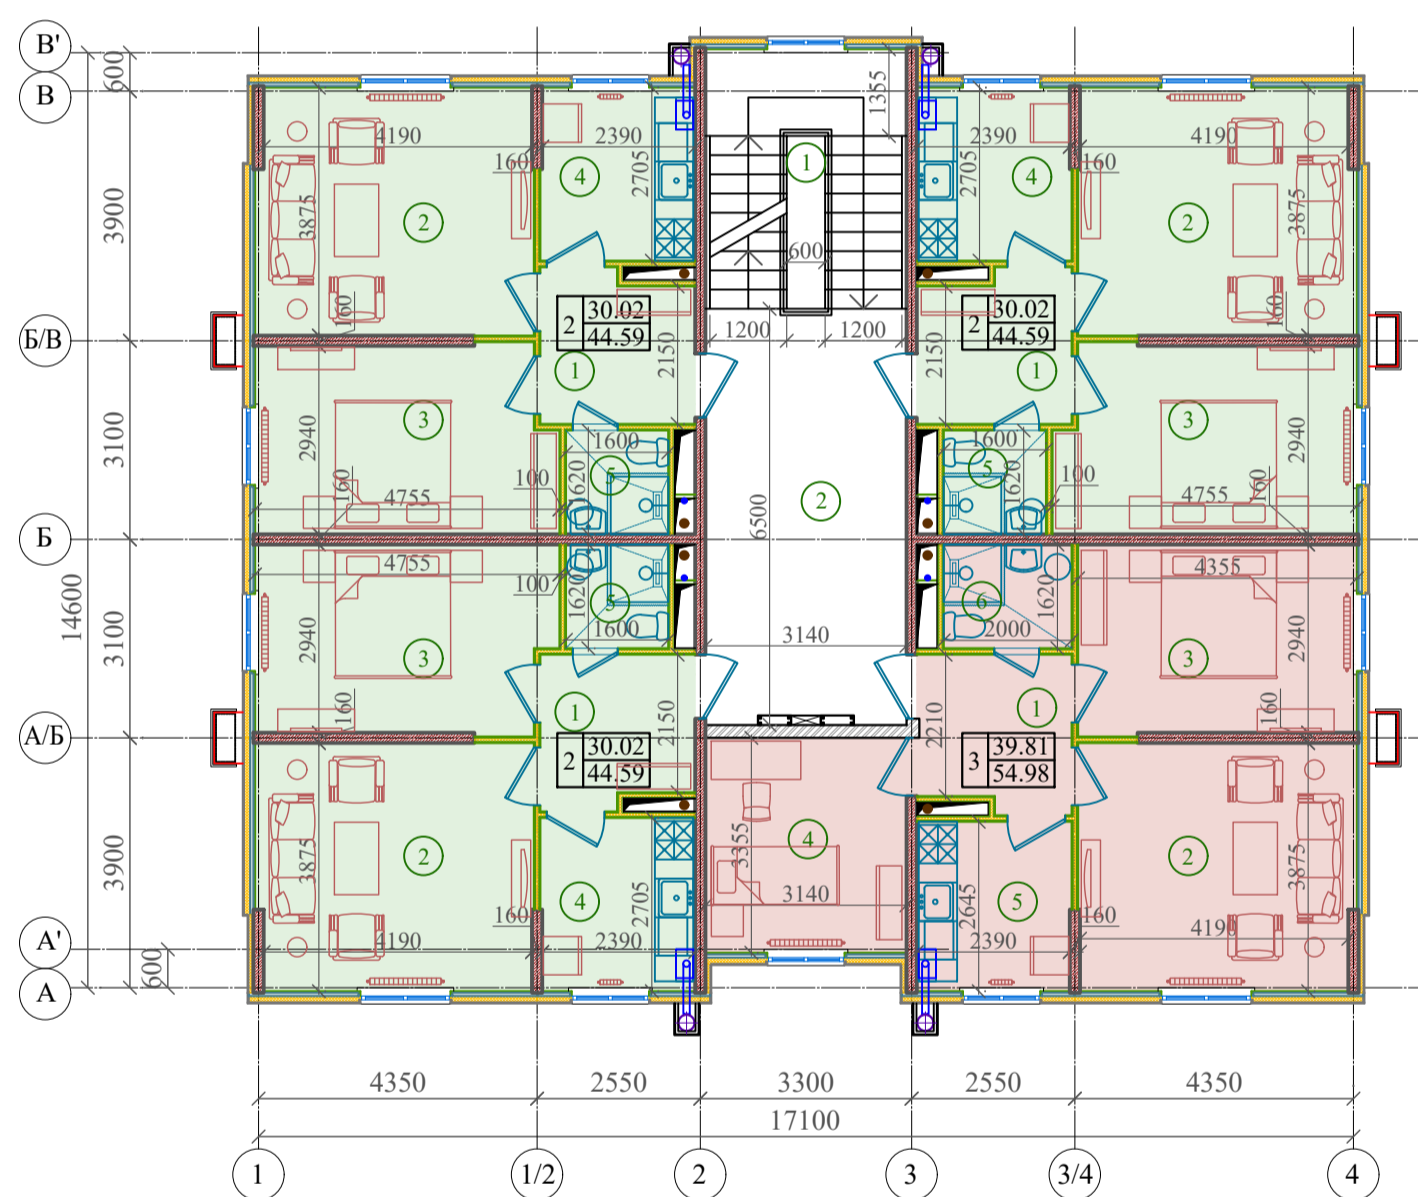

1 ҚАВАТ ТАРХИ


НАМУНАВИЙ ҚАВАТ ТАРХИ

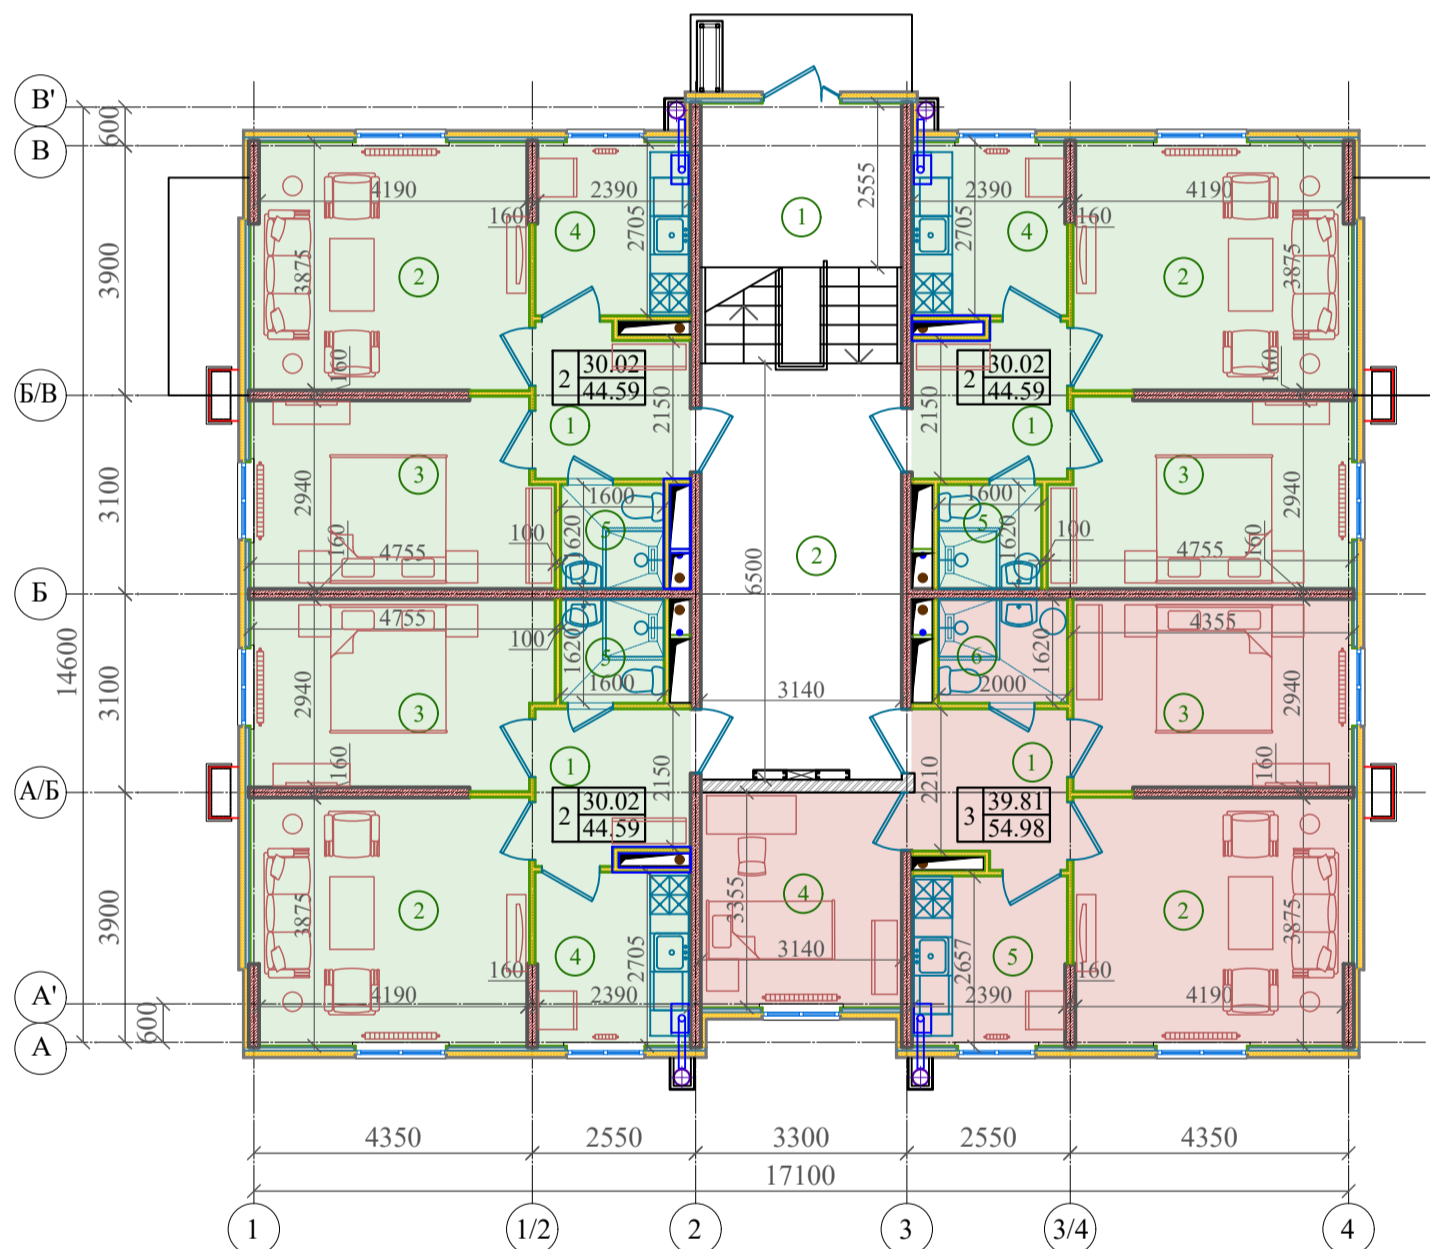

КИРКИМ 1-1

ХОНАЛАР ҚАЙДНОМАСИ

АСОСИЙ КЎРСАТКИЧЛАР

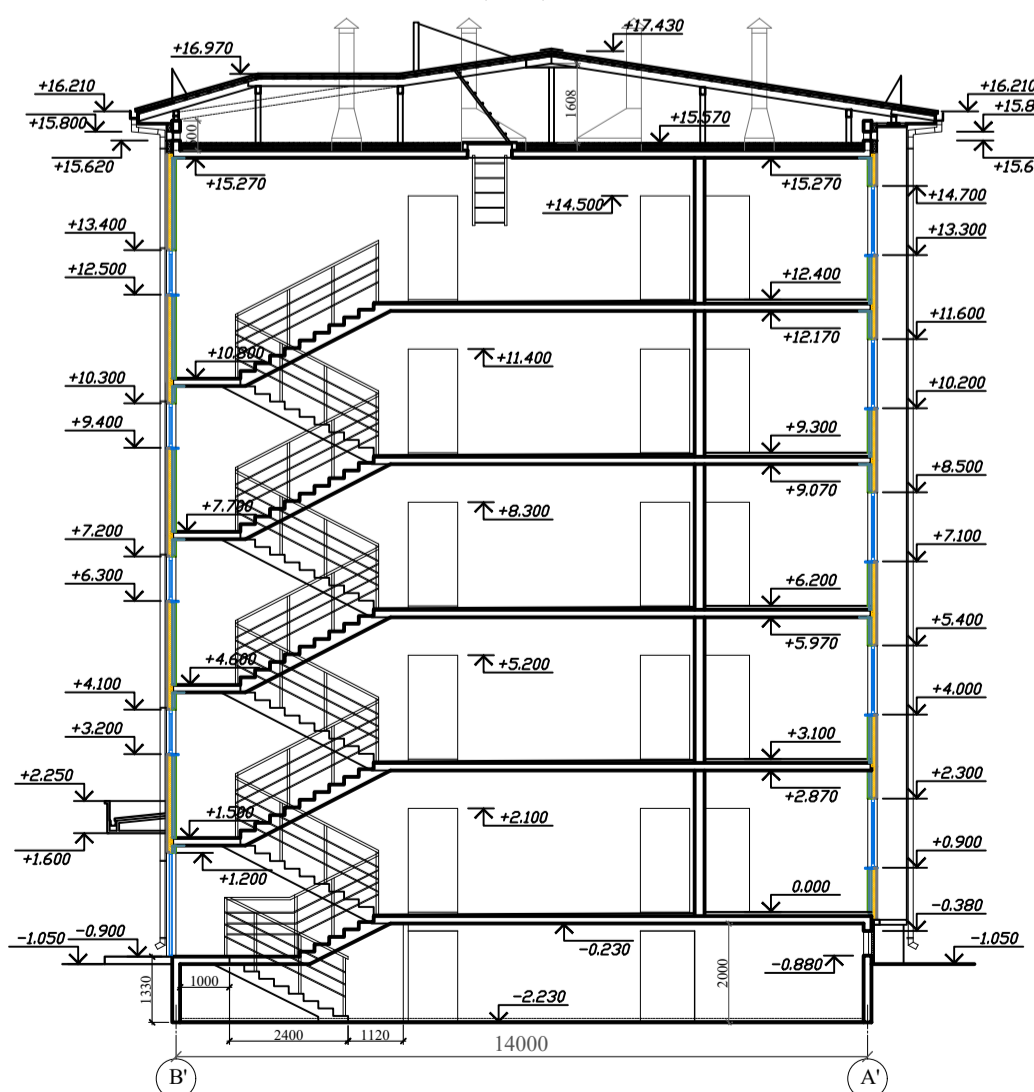

Хона Т/р	Номланиши	Майдони м ²
1	Зинапоя	12.65
2	Холл	20.24
3-хонали хонадон (1 дона)		
1	Дахлиз	5.63
2	Общая комната	16.60
3	Ўтоқхона	12.78
4	Ўтоқхона	10.43
5	Ошхона	6.32
6	Санитария бўлмаси	3.22
Яшаш майдони		39.81
Умумий майдони		54.98
2-хонали хонадон (3 дона)		
1	Дахлиз	5.54
2	Умумий хона	16.60
3	Ўтоқхона	13.42
4	Ошхона	6.46
5	Санитария бўлмаси	2.57
Яшаш майдони		30.02
Умумий майдони		44.59

Хона Т/р	Номланиши	Майдони
1	Хонадонлар яшаш майдони	м ² 649.35
2	Хонадонлар умумий майдони	м ² 943.75
3	Ер тўла умумий майдони	м ² 226.00
4	Бинонинг яшаш майдони	м ² 1154.39
5	Қурилиш ҳажми (ер устки қисми)	(4269.07) м ³ 4772.22
6	Қурилиш ҳажми (ер остки қисми)	(503.15) м ³
7	Қурилиш майдони	м ² 265.45

Умумий майдон **1154.39 м²**
 Фойдаланиладиган майдон **943.75 м²**
 Фойдалилик (Фойдали/Умумий майдон) **81.75%**
 Қурилиш монтаж ишларини умумий қиймати
 2 хонали уйлар сони 15 дона (умумий 668.85 м²)
 3 хонали уйлар сони 5 дона (умумий 274.90 м²)