


1-Қават тархи

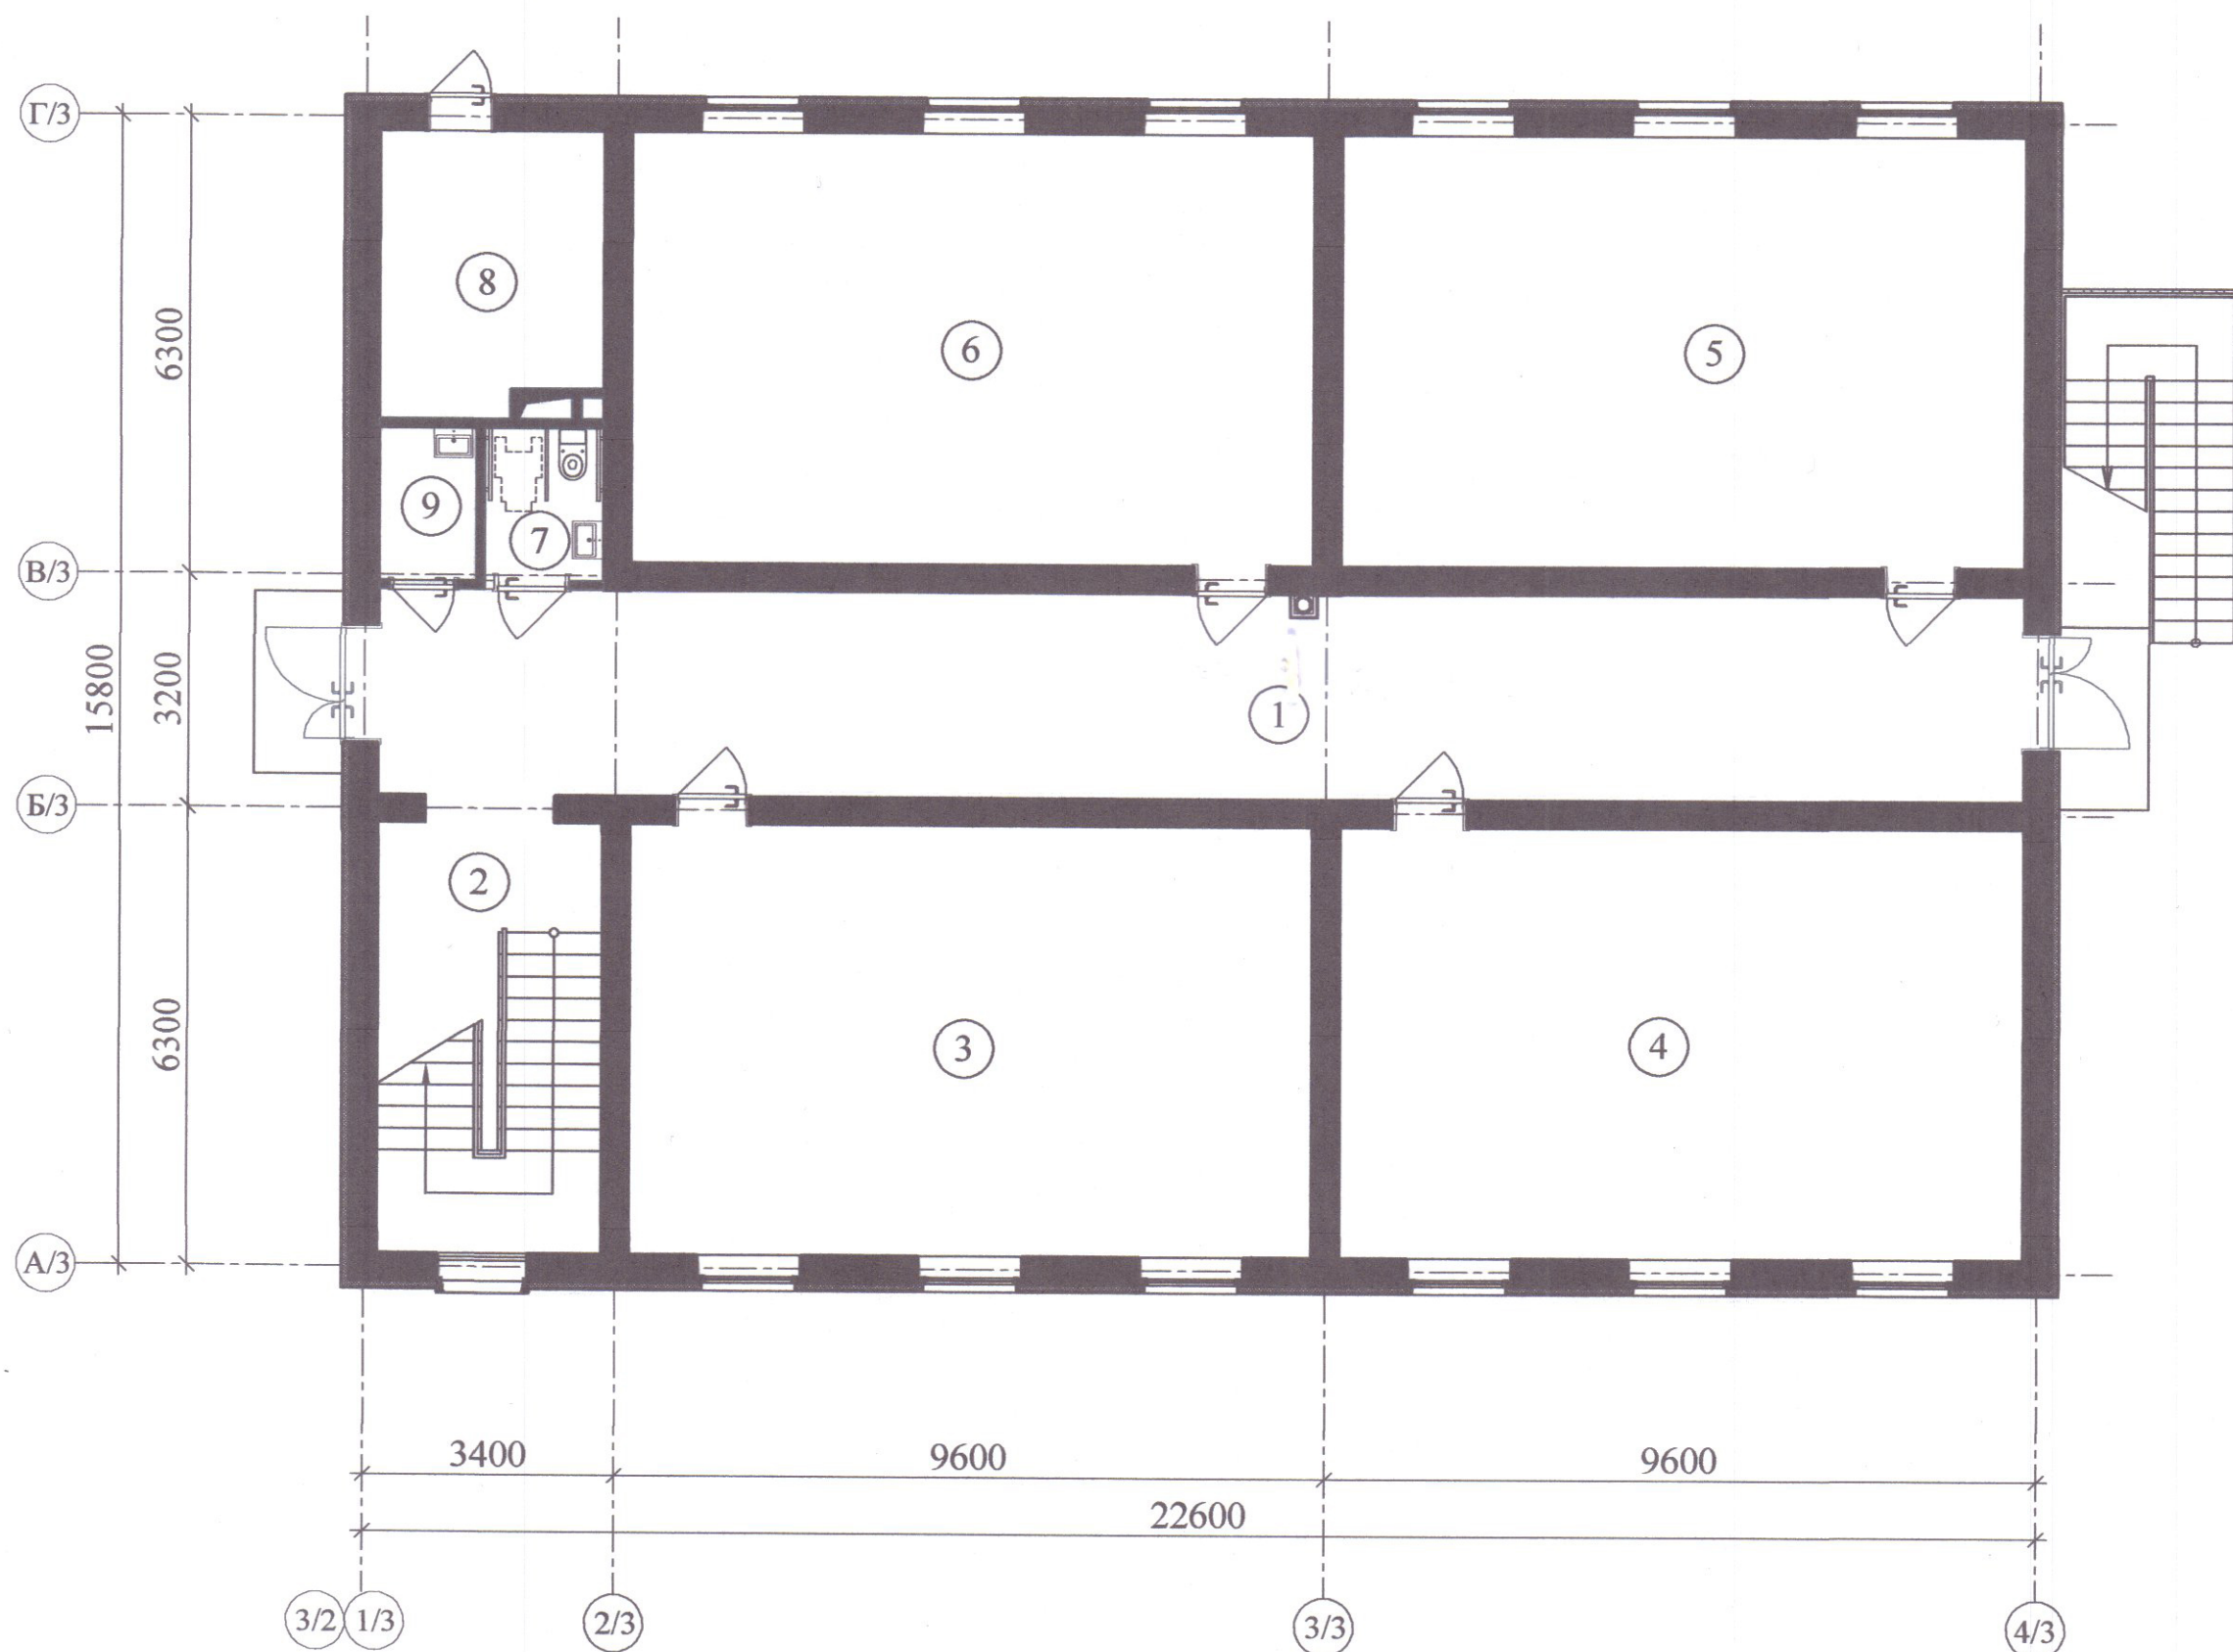


БИНО ХОНАЛАРИ РЎЙХАТИ

Хона рақами	Номланиши	Майдони м ²
Биринчи қават		
1	Йўлак	62.66
2	Зинапоя катаги	17.88
3	Ўқув синф хонаси	54.58
4	Ўқув синф хонаси	54.58
5	Ўқув синф хонаси	54.58
6	Ўқув синф хонаси	54.58
7	Хожатхона (инвалид.)	3.36
8	Иситиш узатиш пункти	11.40
9	Тозалаш анжомлари сақлаш жойи	2.70

Бинонинг умумий майдони - 1140м²

Тасдиқланди:
 Қурилиш ва уй-жой коммунал
 хўжалиги вазири ўринбосари Д.Адилов


Шартли белгилар (Н1:50)

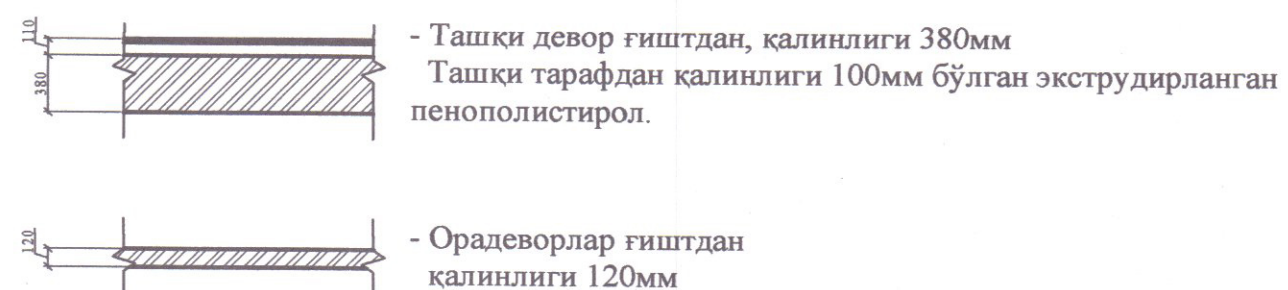

Асл н. инв. №
 Илм. ва сана
 инв. № ўри

						Договор	-	АР	
Изм.	Кол.уч	Лист	№ док	Подпись	Дата				
ГИП						Учебный блок на 360 мест	Стадия	Лист	Листов
ГАП							РП	3	
							1-қават тархи	ООО QISHLOQQURILISHLOYIHA Ташкент 2024 г.	


2-Қават тархи

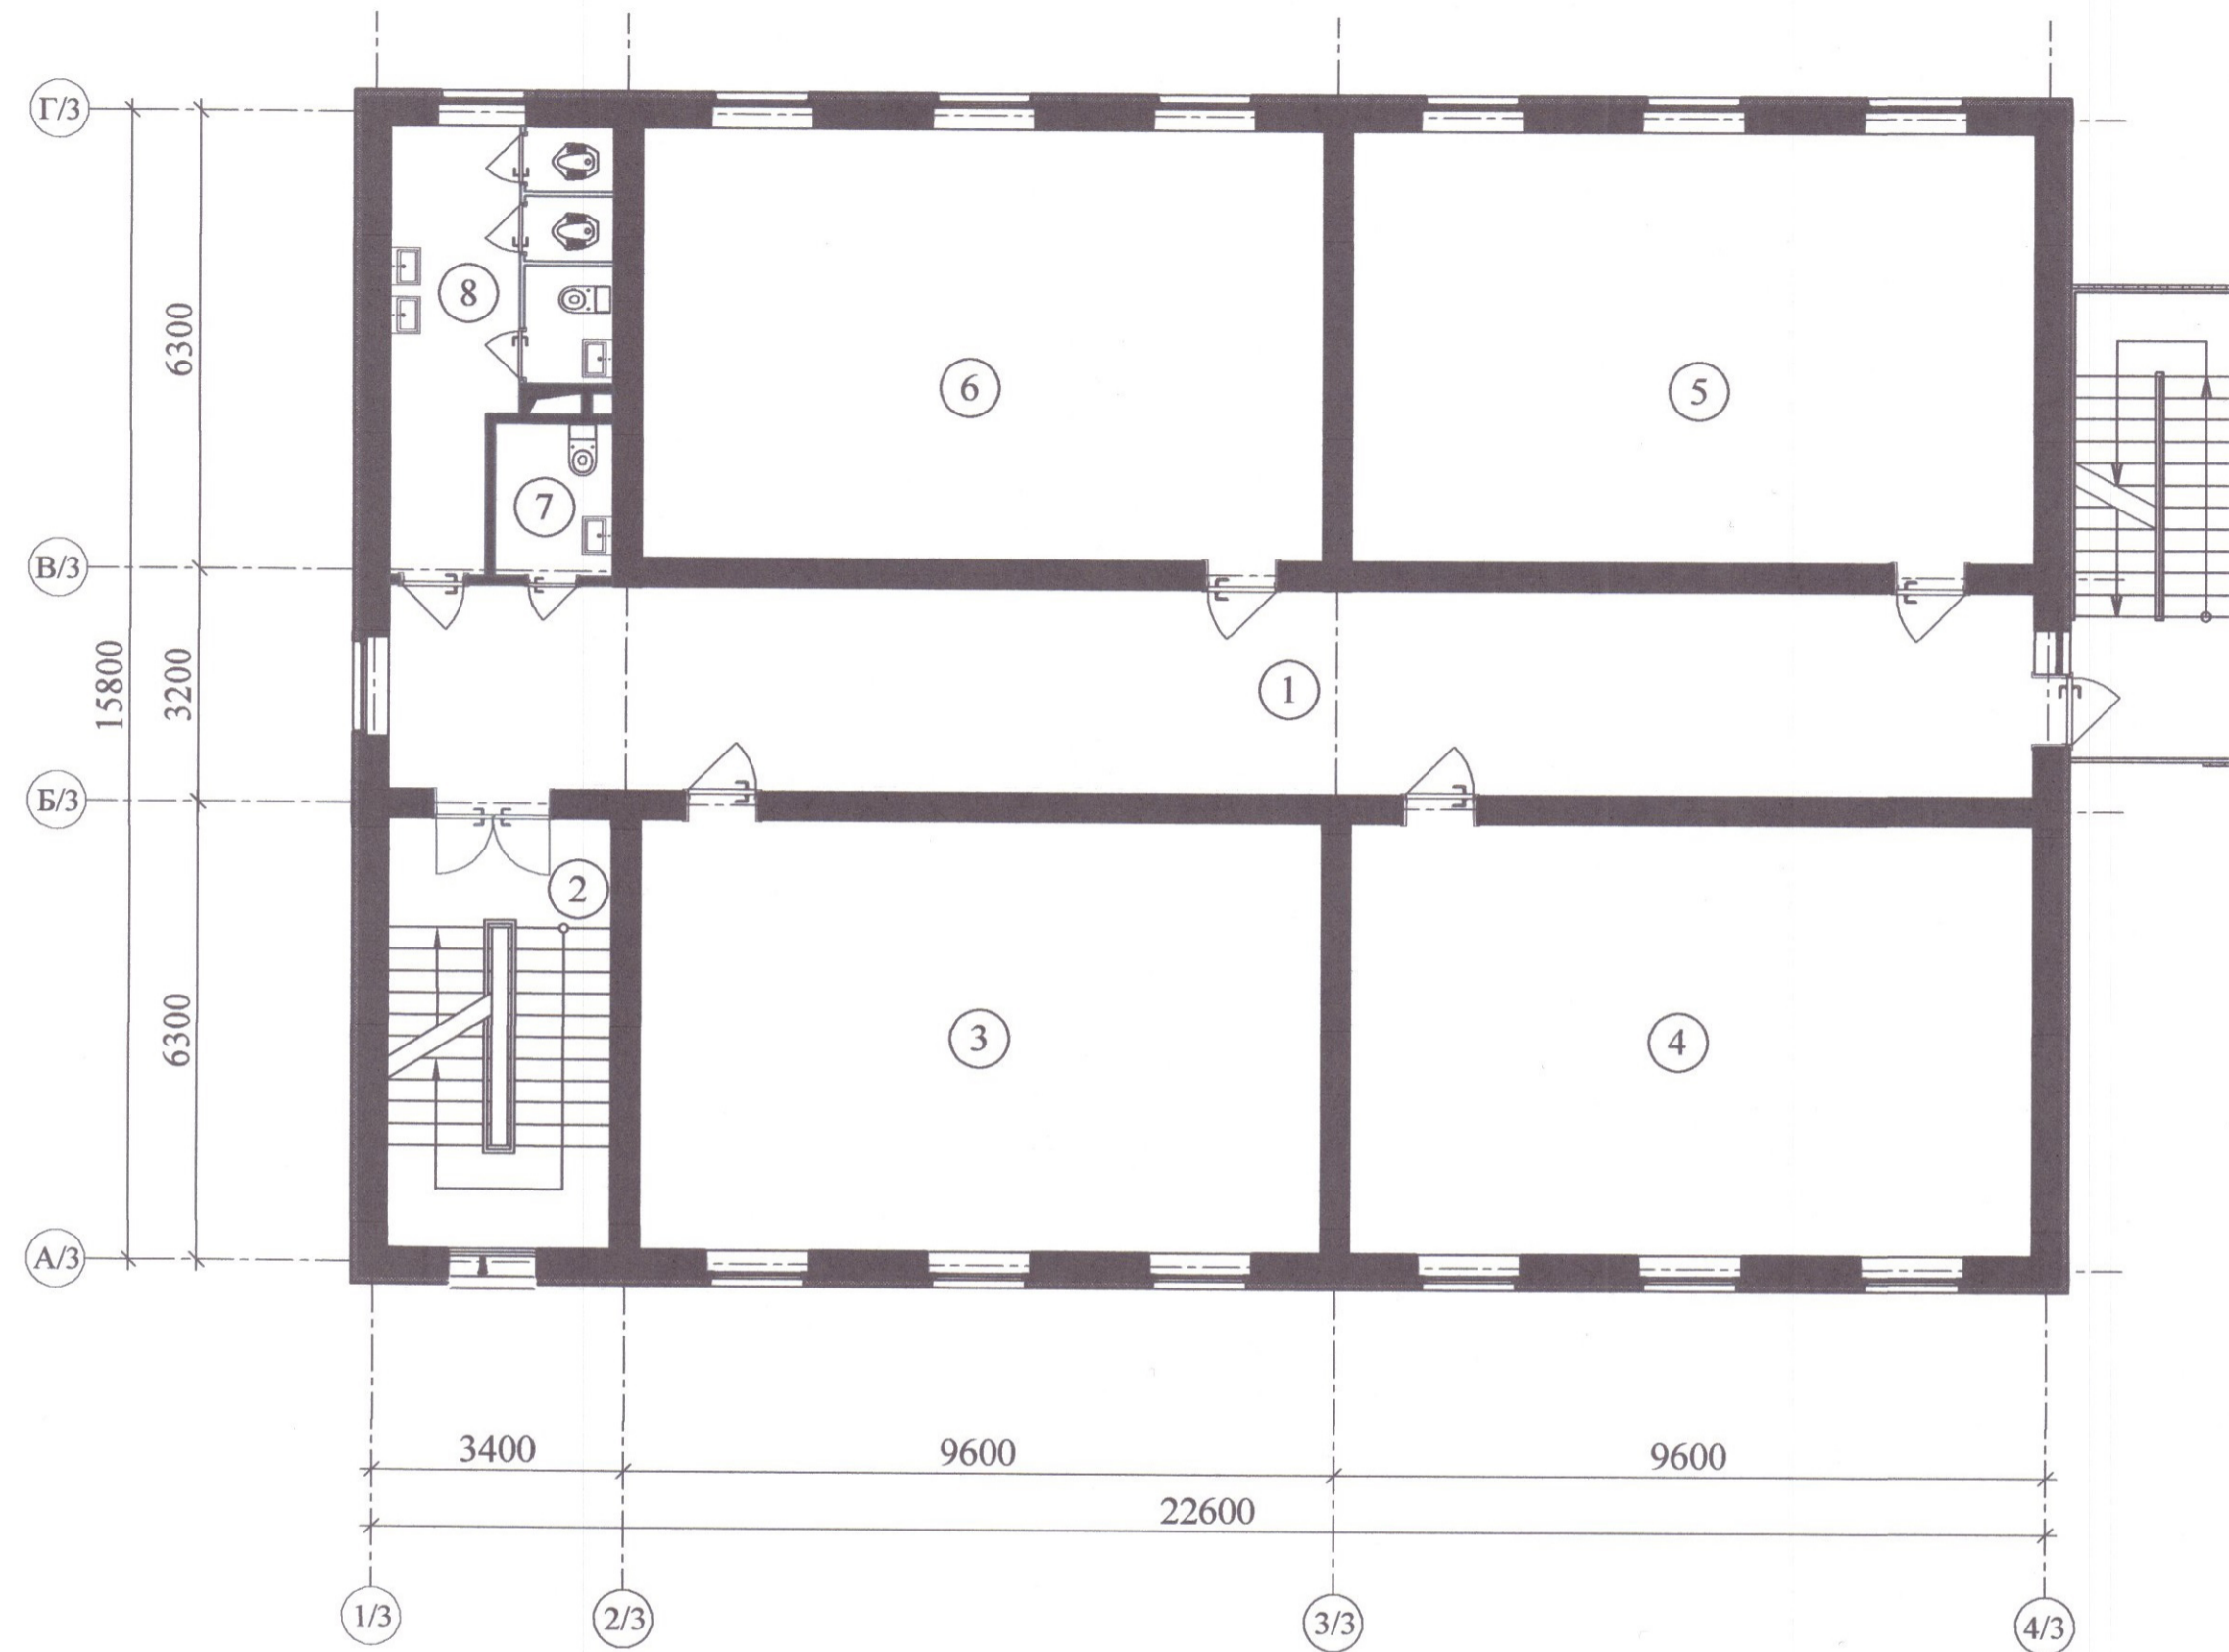

БИНО ХОНАЛАРИ РЎЙХАТИ

Хона рақами	Номланиши	Майдони м ²
Иккинчи қават		
1	Йўлак	60.84
2	Зинапоя катаги	17.88
3	Ўқув синф хонаси	58.73
4	Ўқув синф хонаси	56.36
5	Ўқув синф хонаси	56.36
6	Ўқув синф хонаси	58.73
7	Ўқитувчилар хожатхонаси (аёл.)	2.30
8	Қиз болалар хожатхонаси ИЧУ кабинаси билан.	14.50

Шартли белгилар (Н1:50)

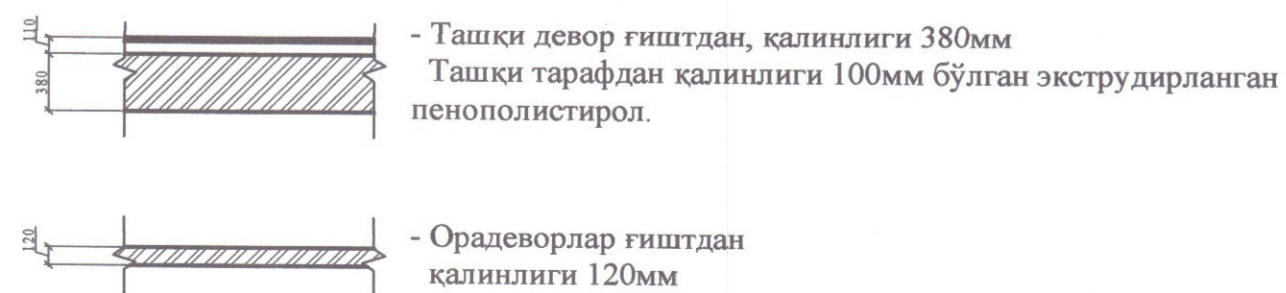


Тасдиқланди:
Қурилиш ва уй-жой коммунал хўжалиги вазири ўрибосари Д.Адилов

Договор						АР			
Изм.	Кол.уч	Лист	№ док	Подпись	Дата				
ГИП						Учебный блок на 360 мест	Стадия	Лист	Листов
ГАП							РП	4	
2-қават тархи						ООО QISHLOQQURILISHLOYIHA Ташкент 2024 г.			

Асл н.инв.№
Имзо ва сана
инв.№ ўри


3-Қават тархи

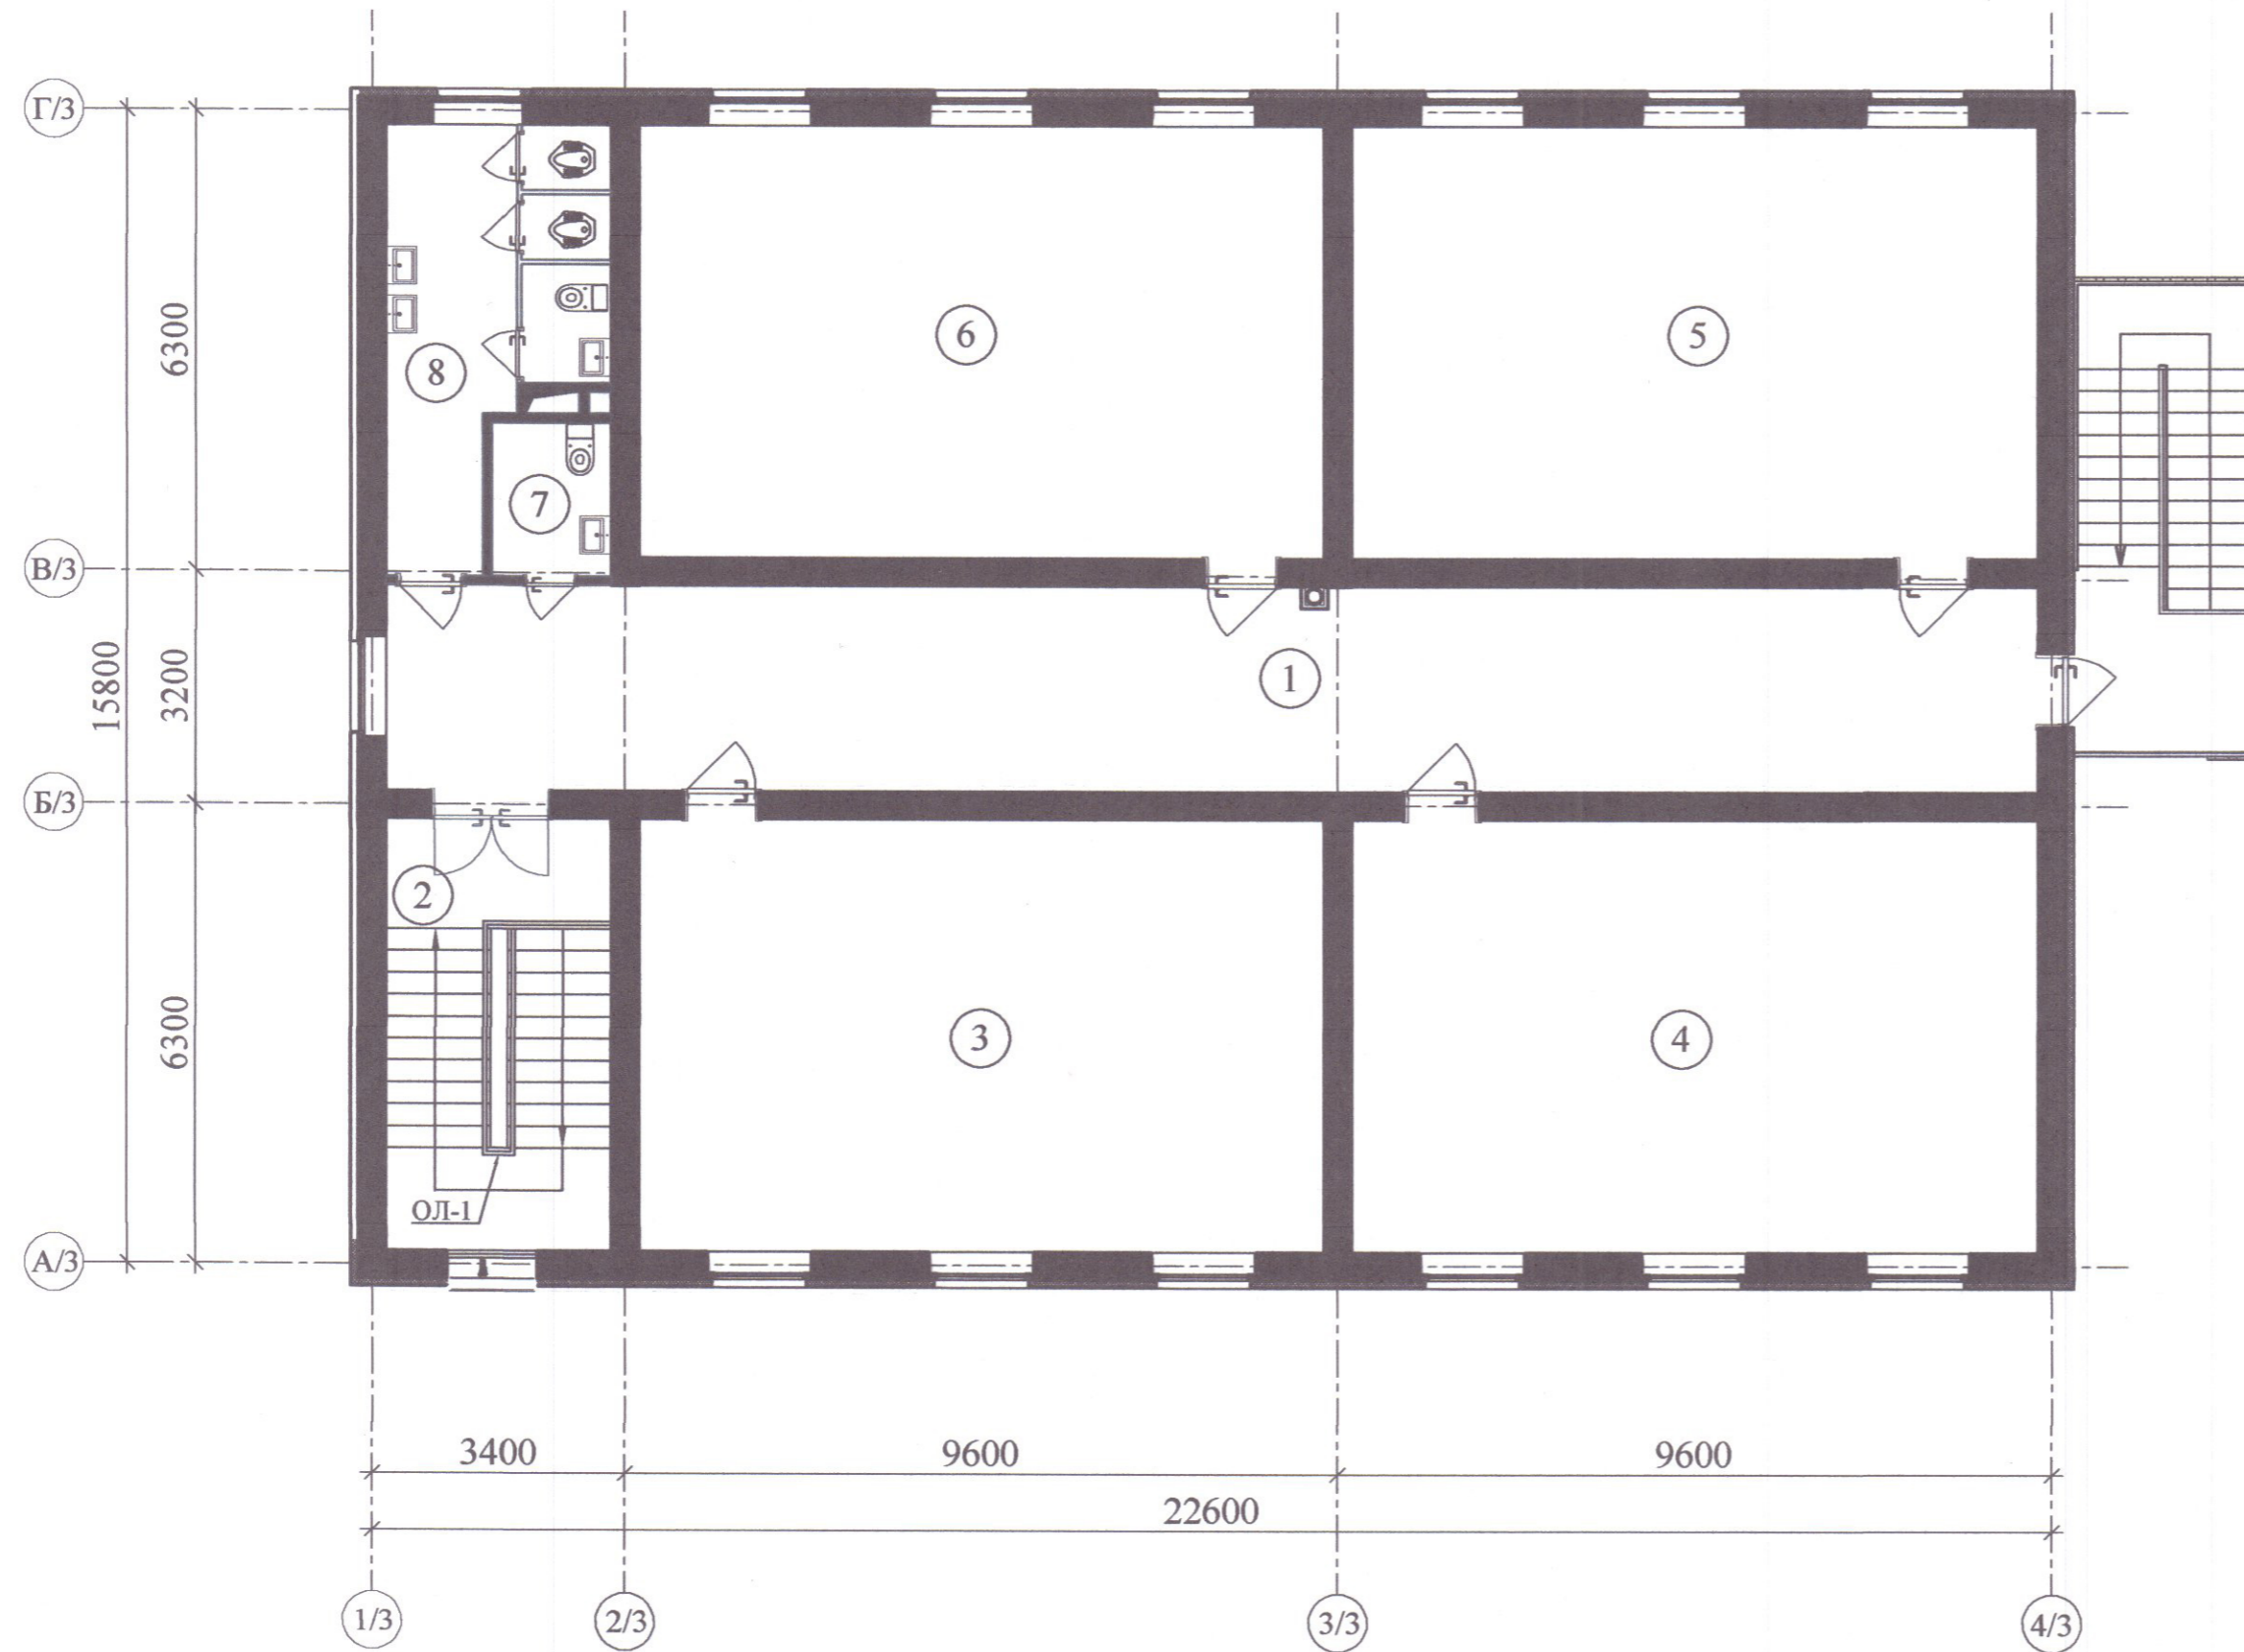

БИНО ХОНАЛАРИ РЎЙХАТИ

Хона рақами	Номланиши	Майдони м ²
Учинчи қават		
1	Йўлак	60.84
2	Зинапоя катаги	17.88
3	Ўқув синф хонаси	58.73
4	Ўқув синф хонаси	56.36
5	Ўқув синф хонаси	56.36
6	Ўқув синф хонаси	58.73
7	Ўқитувчилар хожатхонаси (эркак.)	2.30
8	Ўғил болалар хожатхонаси	14.50

Шартли белгилар (Н1:50)

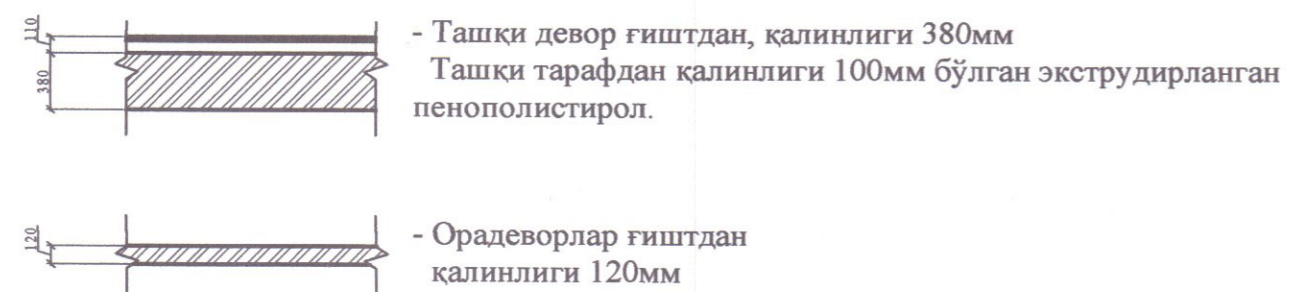

Тасдиқланди:
Қурилиш ва уй-жой коммунал
хўжалиги вазири ўринбосари Д.Адилов

Договор						-			АР		
Изм.	Кол.уч	Лист	№ док	Подпись	Дата	Учебный блок на 360 мест			Стадия	Лист	Листов
ГИП						3-қават тархи			РП	5	
ГАП									ООО QISHLOQQURILISHLOYIHA Ташкент 2024 г.		