


1 қаватида савдо ва маиший хизмат кўрсатиш мажмуаси бўлган 5-қаватли 24-хонадонли (2-3-хонали) турар жой биноси




1 қават тархи

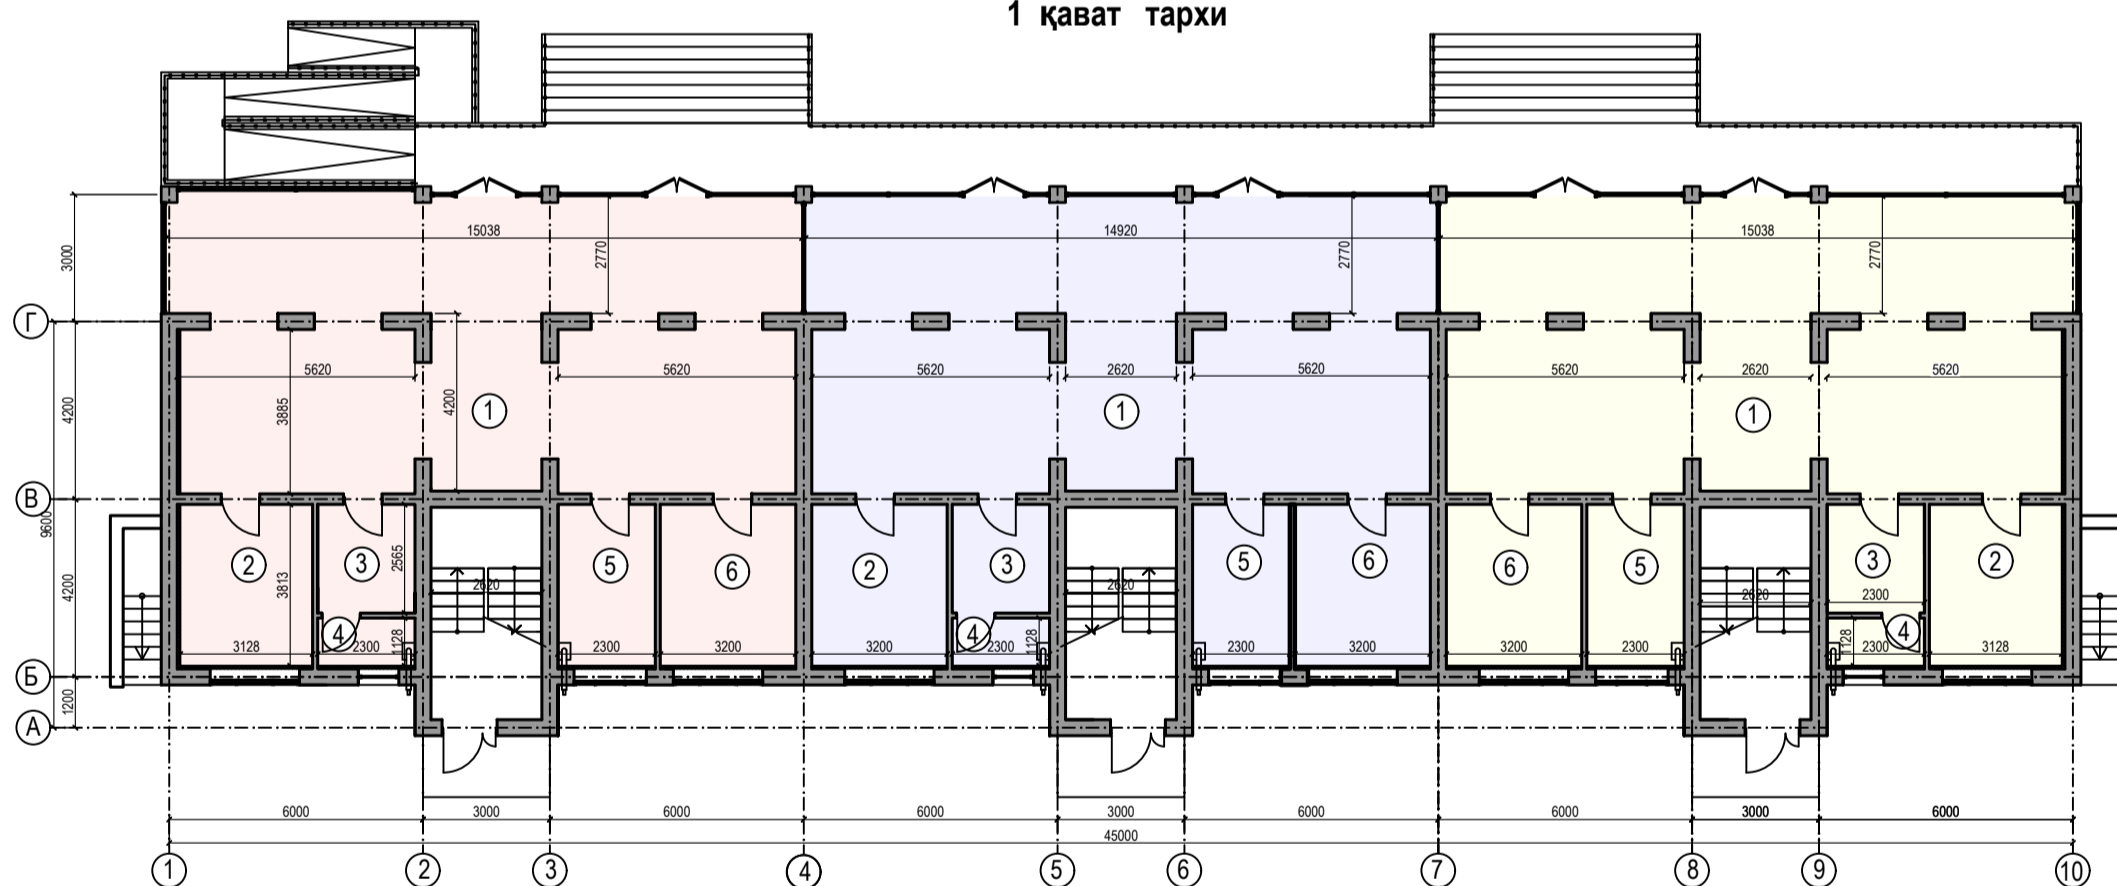

1 қават хоналар қайдномаси

| Т/р № | Номланиши | Майдони м² |
|------------------------|---------------------------|------------|
| Мебелар салони | | |
| 1 | Савдо зали | 100.70 |
| 2 | Ёрдамчи хона | 21.12 |
| 3 | Ходимлар хонаси | 5.90 |
| 4 | Ёрдамчи хона | 2.76 |
| 5 | Ёрдамчи хона | 13.43 |
| 6 | Мебелар беағи | 17.50 |
| Хўжалик моллари дўкони | | |
| 1 | Савдо зали | 100.00 |
| 2 | Ёрдамчи хона | 21.54 |
| 3 | Ходимлар хонаси | 5.90 |
| 4 | Ёрдамчи хона | 2.76 |
| 5 | Ёрдамчи хона | 13.43 |
| 6 | Электр маҳсулотлар бўлими | 17.50 |
| Озиқ - овқат дўкони | | |
| 1 | Савдо зали | 100.70 |
| 2 | Ёрдамчи хона | 21.12 |
| 3 | Ходимлар хонаси | 5.90 |
| 4 | Ёрдамчи хона | 2.76 |
| 5 | Ёрдамчи хона | 13.43 |
| 6 | Канцелярия бўлими | 17.50 |

Намунавий қават тархи

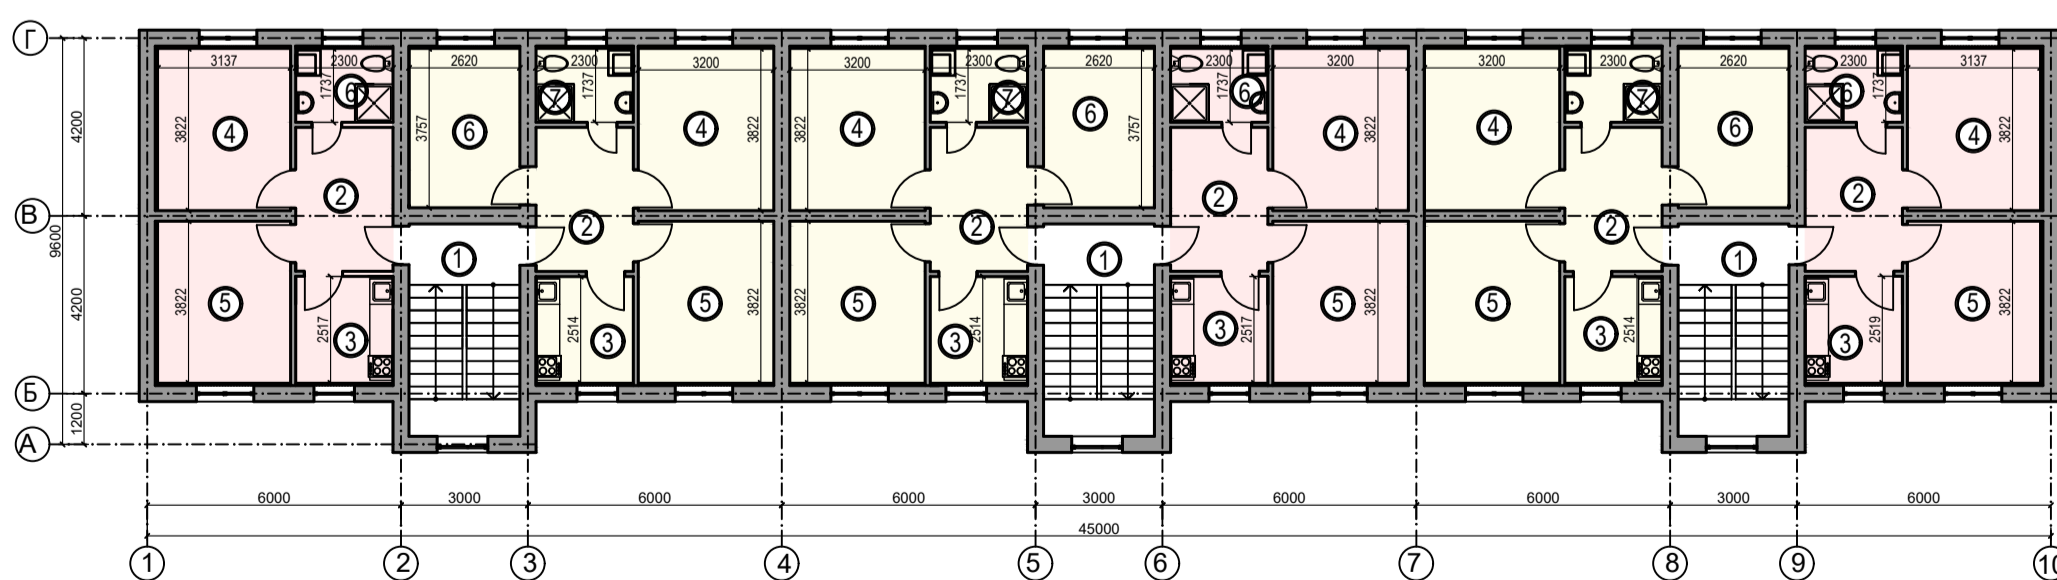

Хоналар қайдномаси

| Хона Т/р | Номланиши | Майдони м² |
|------------------|--------------------|------------|
| 1 | 2 | 3 |
| 1 | Зинапоя | 14.7 |
| 2 хонали хонадон | | |
| 2 | Дахлиз | 7.80 |
| 3 | Ошхона | 5.80 |
| 4 | Умумий хона | 12.20 |
| 5 | Ётоқхона | 12.20 |
| 6 | Санитария бўлмаси | 4.00 |
| 3 хонали хонадон | | |
| 2 | Дахлиз | 7.80 |
| 3 | Ошхона | 5.80 |
| 4 | Умумий хона | 12.20 |
| 5 | Ётоқхона | 12.20 |
| 6 | Болалар ётоқхонаси | 9.80 |
| 7 | Санитария бўлмаси | 4.00 |