



# СОВРЕМЕННАЯ ШКОЛА НА 990 УЧАЩИХСЯ (33 уч. класса)

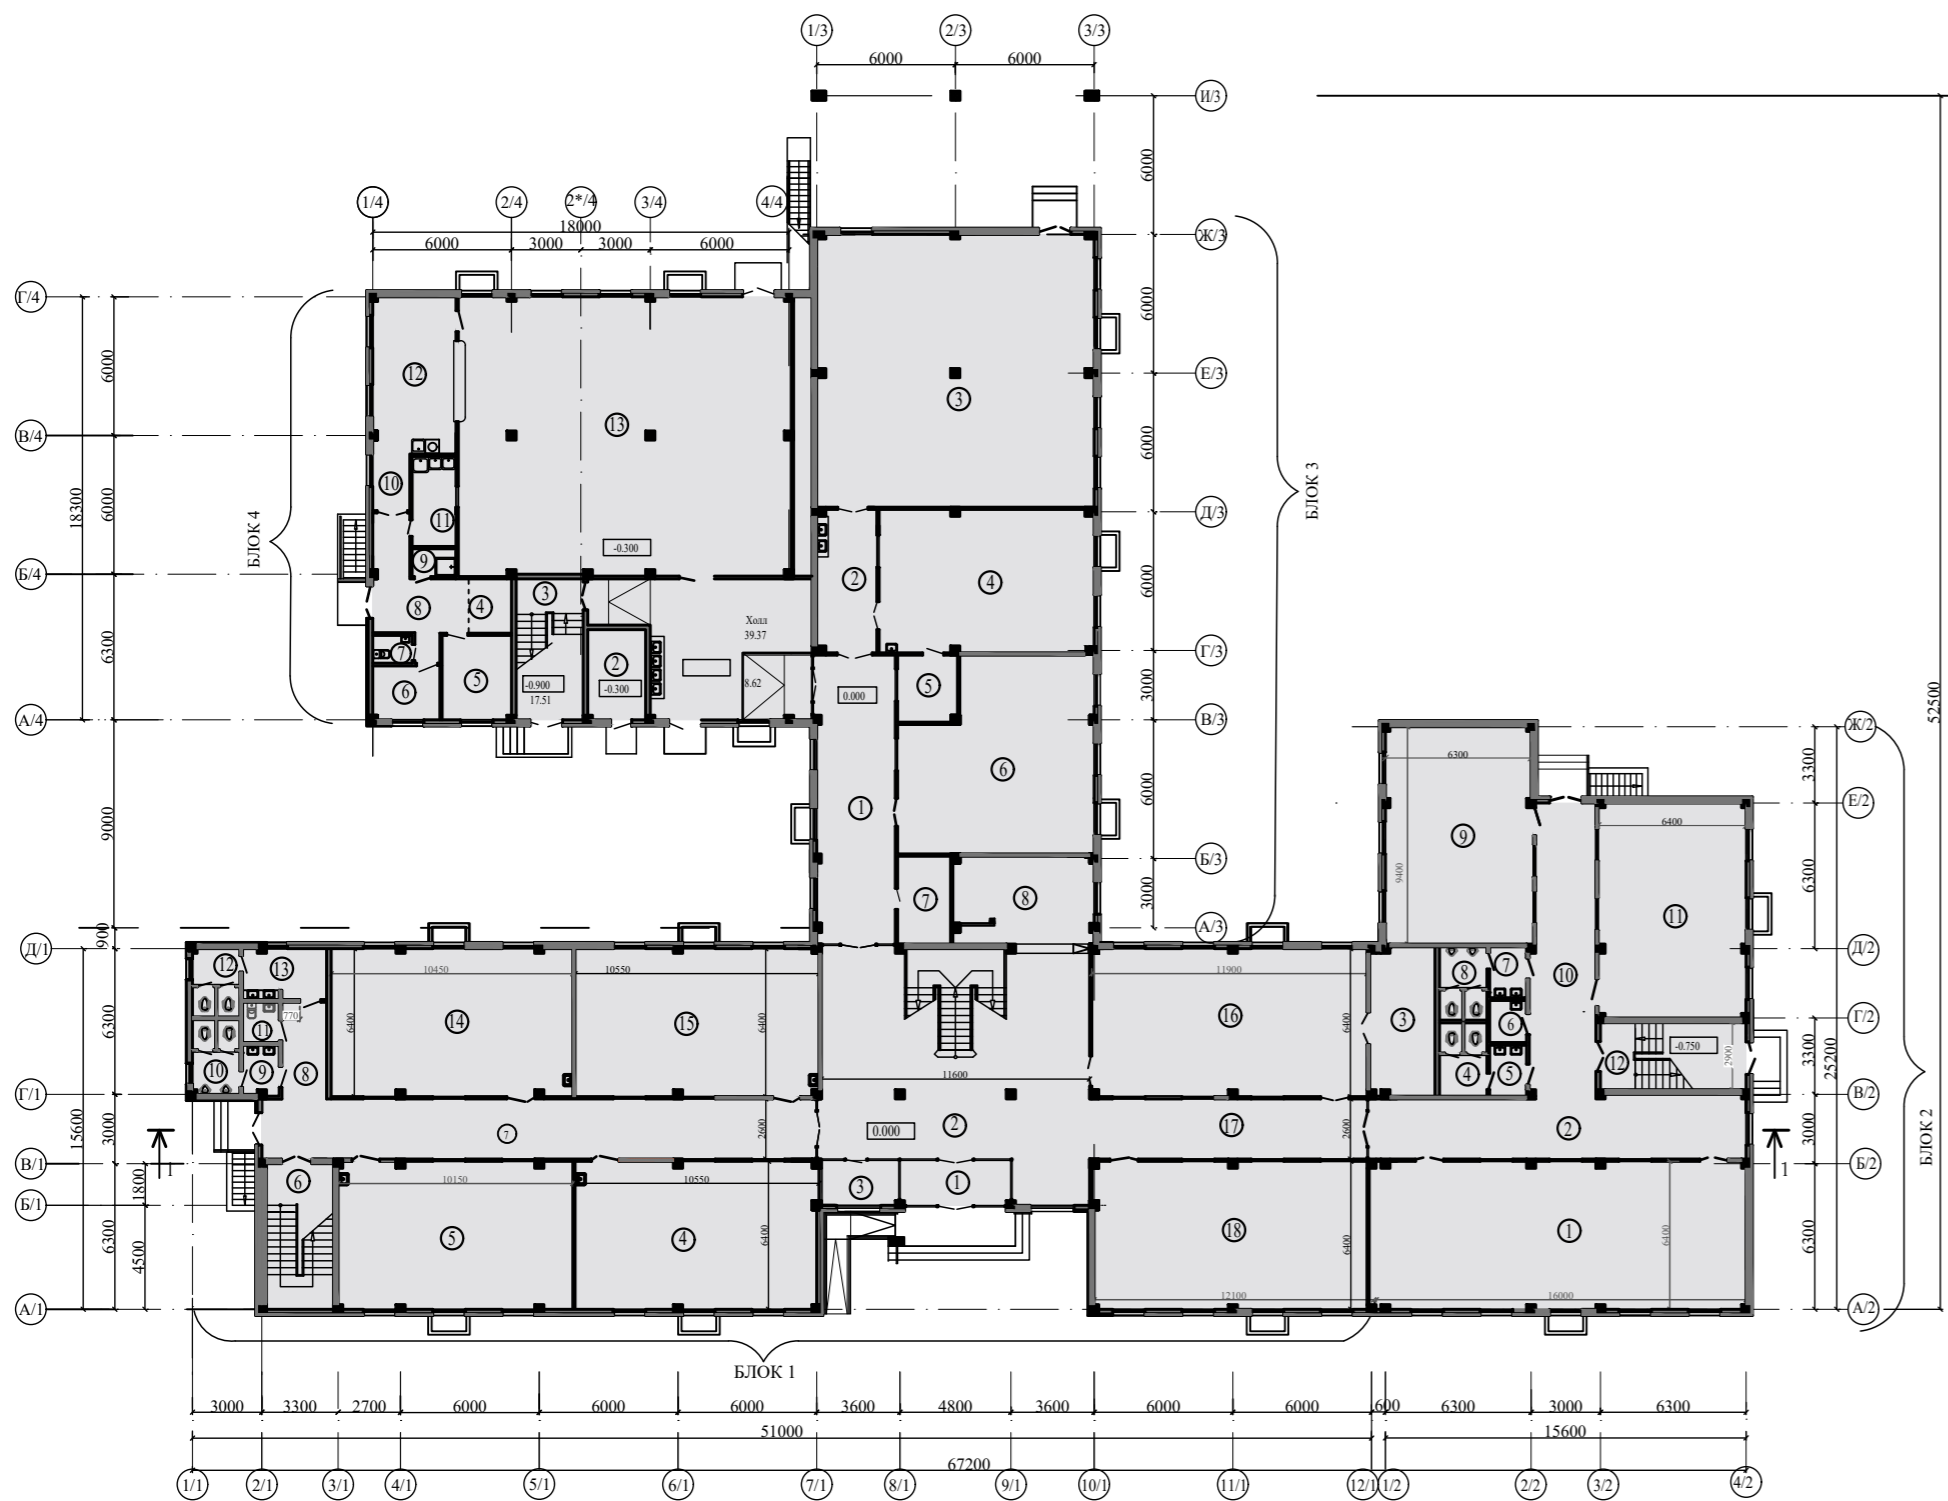

План 1-этажа



План 2-этажа

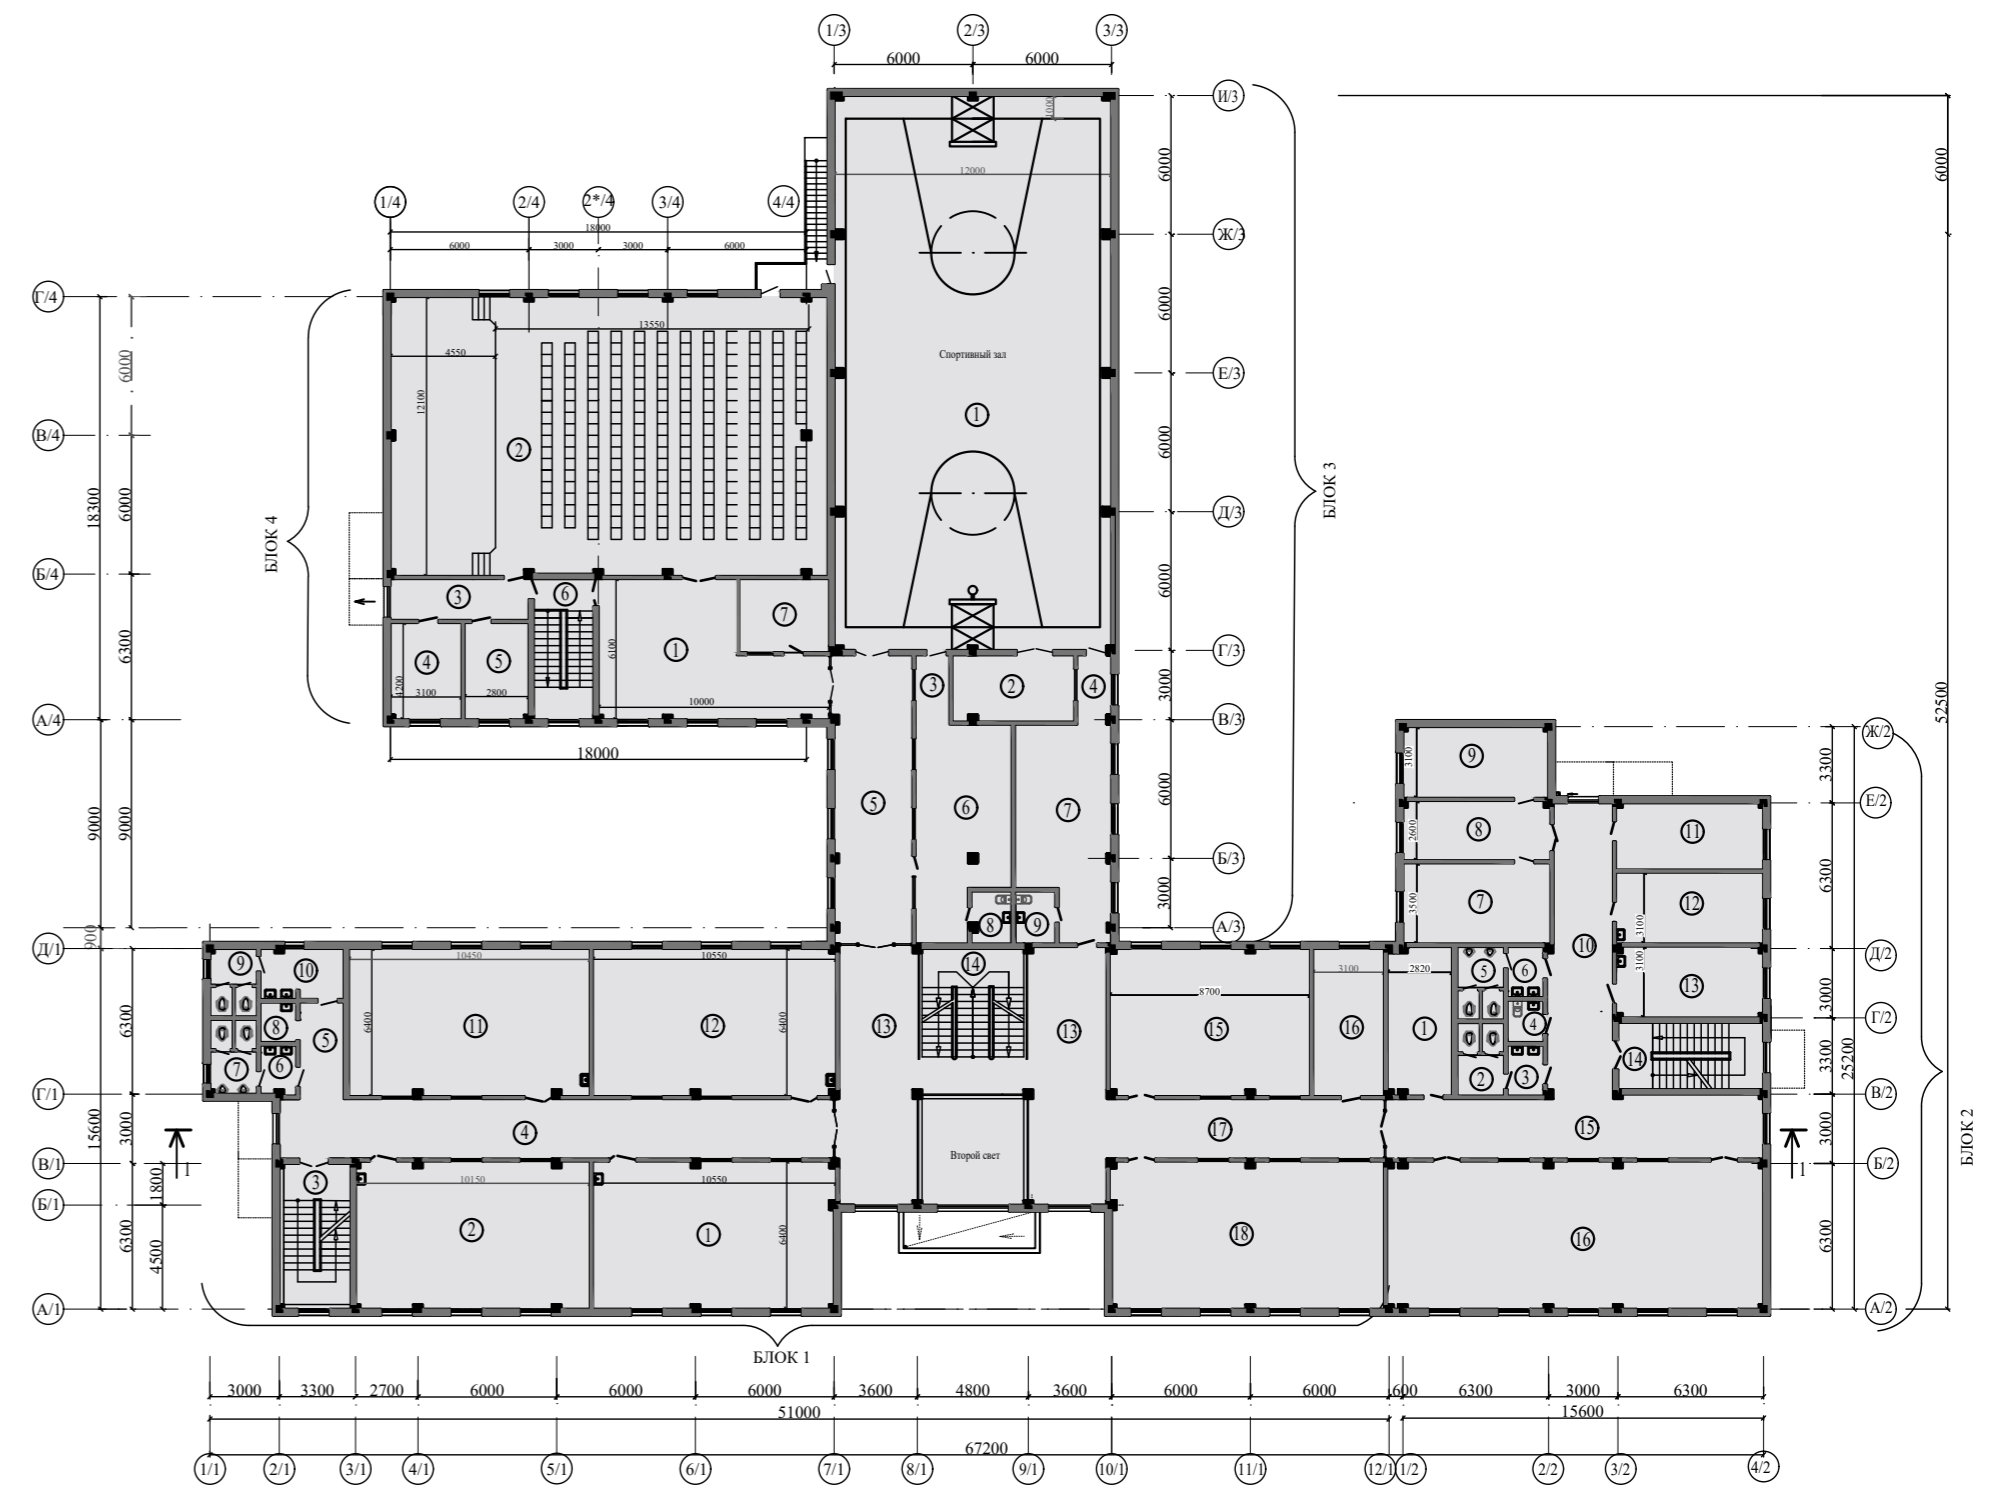

Экспликация помещений (1 этаж)

Номер помещения	Наименование	Площадь, м2	Номер помещения	Наименование	Площадь, м2
<b>БЛОК 1</b>					
1	Тамбур	9.24	10	Учебный кабинет химии и биологии	50.89
2	Вестибюль	120.20	11	Учебный кабинет физики и астрономии	47.69
3	Комната мастера	16.82	12	Коридор - рекреация	35.00
4	Классное помещение 1-класса	50.35	13	Лестничная клетка	18.27
5	Универсальное помещение группового типа	49.90	<b>БЛОК 3</b>		
6	Мастерская начальных классов	52.18	1	Коридор	42.58
7	Лестничная клетка	16.12	2	Коридор - рекреация	15.88
8	Коридор - рекреация	78.51	3	Комбинированная мастерская по обработке металла и древесины	141.13
9	Коридор	7.75	4	Учебная мастерская обработка тканей и кузнечная	57.18
10	Тамбур-шлюз	3.35	5	Комната мастера	7.42
11	Санитарный узел для мальчиков	3.63	6	Помещение "Центр для молодежи-Квортинг"	66.57
12	Санитарный узел для учителей	2.70	7	Электрощитовая	8.43
13	Тамбур-шлюз	7.92	8	Гардеробная	23.62
14	Санитарный узел для девочек	3.04	<b>БЛОК 4</b>		
15	Классное помещение 1-класса	50.26	1	Холл	47.94
16	Классное помещение 1-класса	50.00	2	Узел ввода	9.70
17	Классное помещение 1-класса	50.35	3	Лестничная клетка	17.67
18	Библиотека	76.57	4	Место для холодильников	4.35
19	Учебный кабинет информатики	74.91	5	Кладовая продуктов	10.90
20	Коридор	33.12	6	Комната персонала	6.77
<b>БЛОК 2</b>					
1	"STEM" лаборатория	103.40	7	Санитарный узел	2.00
2	Коридор - рекреация	40.56	8	Загрузочная	15.65
3	Место для хранения учебников	15.90	9	Камера отхождений	2.28
4	Тамбур-шлюз	3.90	10	Коридор	3.91
5	Санитарный узел для девочек	6.28	11	Моечная кухонной посуды	7.38
6	Кладовая уборочного инвентаря	2.38	12	Раздаточная	24.36
7	Тамбур-шлюз	3.61	13	Объединенный зал на 180 мест	173.00
8	Санитарный узел для мальчиков	6.73			

Экспликация помещений (2 этаж)

Номер помещения	Наименование	Площадь, м2	Номер помещения	Наименование	Площадь, м2
<b>БЛОК 1</b>					
1	Кабинет психолога	17.24	6	Санитарный узел для мальчиков	6.73
2	Классное помещение 3-класса	50.35	7	Коридор - рекреация	35.00
3	Классное помещение 2-класса	49.90	8	Учебный кабинет информатики	57.94
4	Классное помещение 2-класса	50.35	9	Учебный кабинет химии и биологии	50.89
5	Лестничная клетка	16.12	10	Учебный кабинет математики	47.69
6	Коридор - рекреация	78.51	11	Лестничная клетка	16.31
7	Коридор	7.37	12	Коридор - рекреация	40.56
8	Тамбур-шлюз	3.35	13	Кабинет психолога	18.45
9	Санитарный узел для мальчиков	3.63	14	Кабинет логопеда	19.83
10	Кладовая уборочного инвентаря	2.70	15	Кабинет зубного врача	20.17
11	Тамбур-шлюз	7.92	16	Кабинет врача	21.11
12	Санитарный узел для девочек	3.04	17	Кабинет заместителя директора	17.76
<b>БЛОК 3</b>					
13	Классное помещение 2-класса	50.26	1	Спорт зал 24x12м	286.55
14	Классное помещение 2-класса	50.00	2	Спиральная	15.25
15	Классное помещение 2-класса	50.35	3	Тамбур	4.50
16	Холл	138.70	4	Тамбур	4.42
17	Лестничная клетка	20.68	5	Коридор	43.22
18	Методический кабинет	21.68	6	Раздевальная для мальчиков	35.30
19	Учительская	76.57	7	Раздевальная для девочек	35.50
20	Коридор - рекреация	33.12	8	Санитарный узел для мальчиков	4.00
21	Приёмная, канцелярия	17.77	9	Санитарный узел для девочек	4.14
22	Кабинет директора	36.93	<b>БЛОК 4</b>		
23	Кабинет заместителя директора по учебной части	20.96	1	Фойе	47.60
<b>БЛОК 2</b>					
1	Место для хранения документов	17.59	2	Актовый зал на 210 мест	163.40
2	Тамбур-шлюз	3.90	3	Коридор	10.80
3	Санитарный узел для девочек	6.28	4	Гардеробная	12.98
4	Санитарный узел для учителей	2.38	5	Технический центр	11.72
5	Тамбур-шлюз	3.61	6	Лестничная клетка	15.86
			7	Кабинет инструктора	12.48

СОГЛАСОВАНО:

ЗАКАЗЧИК:

Генеральный директор ГУП  
"Инжиниринговой компании  
в сфере народного образования"

Усанов А.

ИСПОЛНИТЕЛЬ:

Генеральный директор  
ООО "Qishloqqurilishloyiha"

Ахмедов И. С.

Главный инженер проекта  
ООО "Qishloqqurilishloyiha"

Санакулов Ш.

