
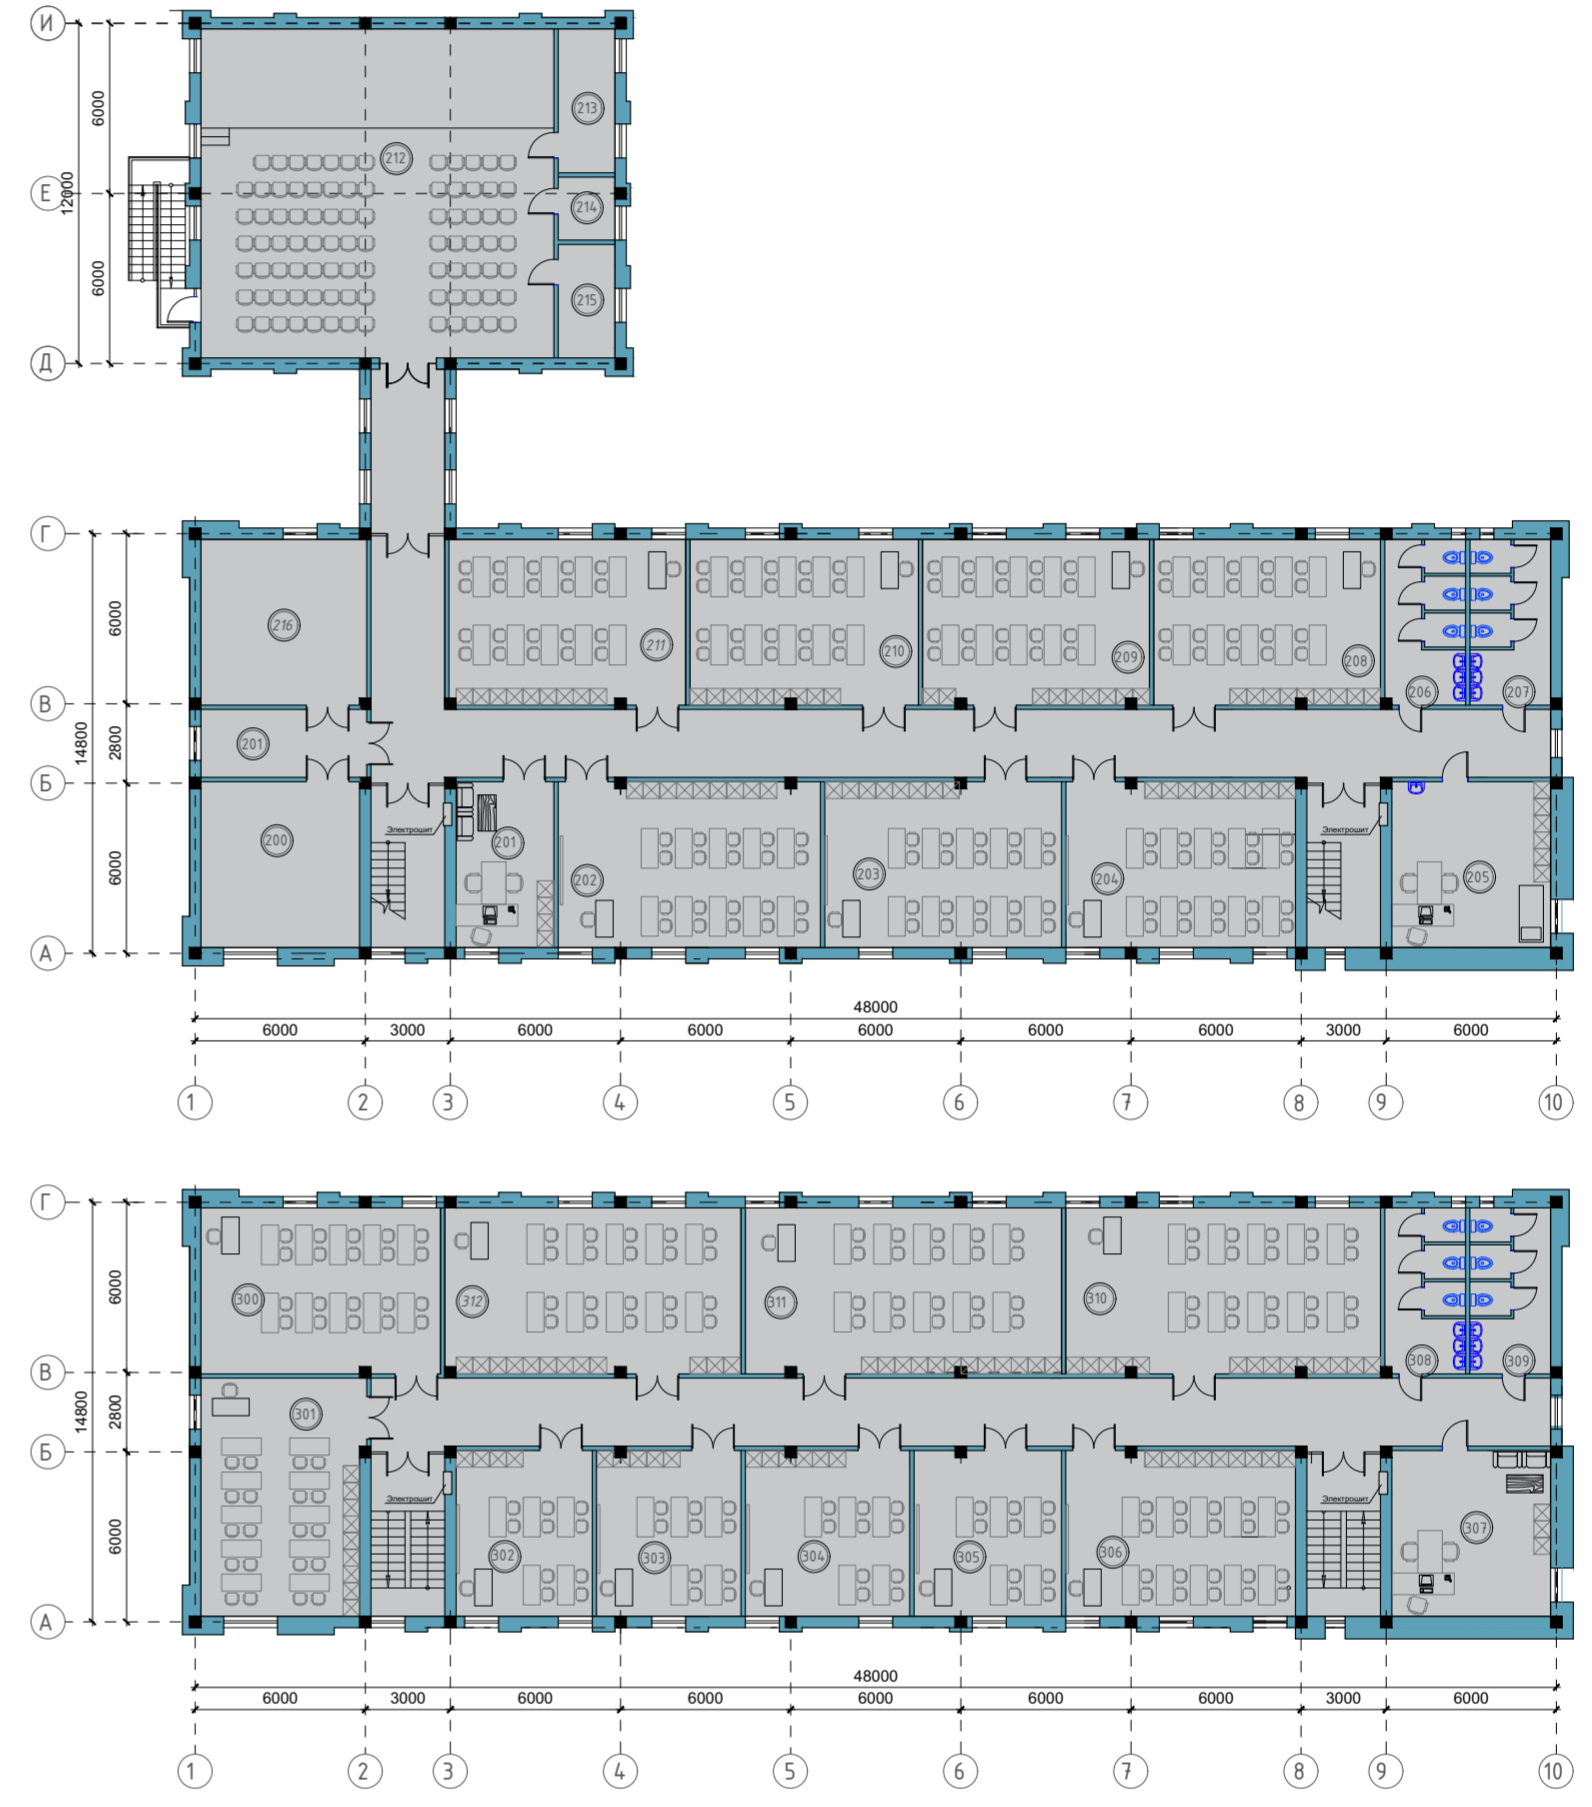


СОВРЕМЕННАЯ ШКОЛА НА 220 УЧАЩИХСЯ (11 уч. класса)

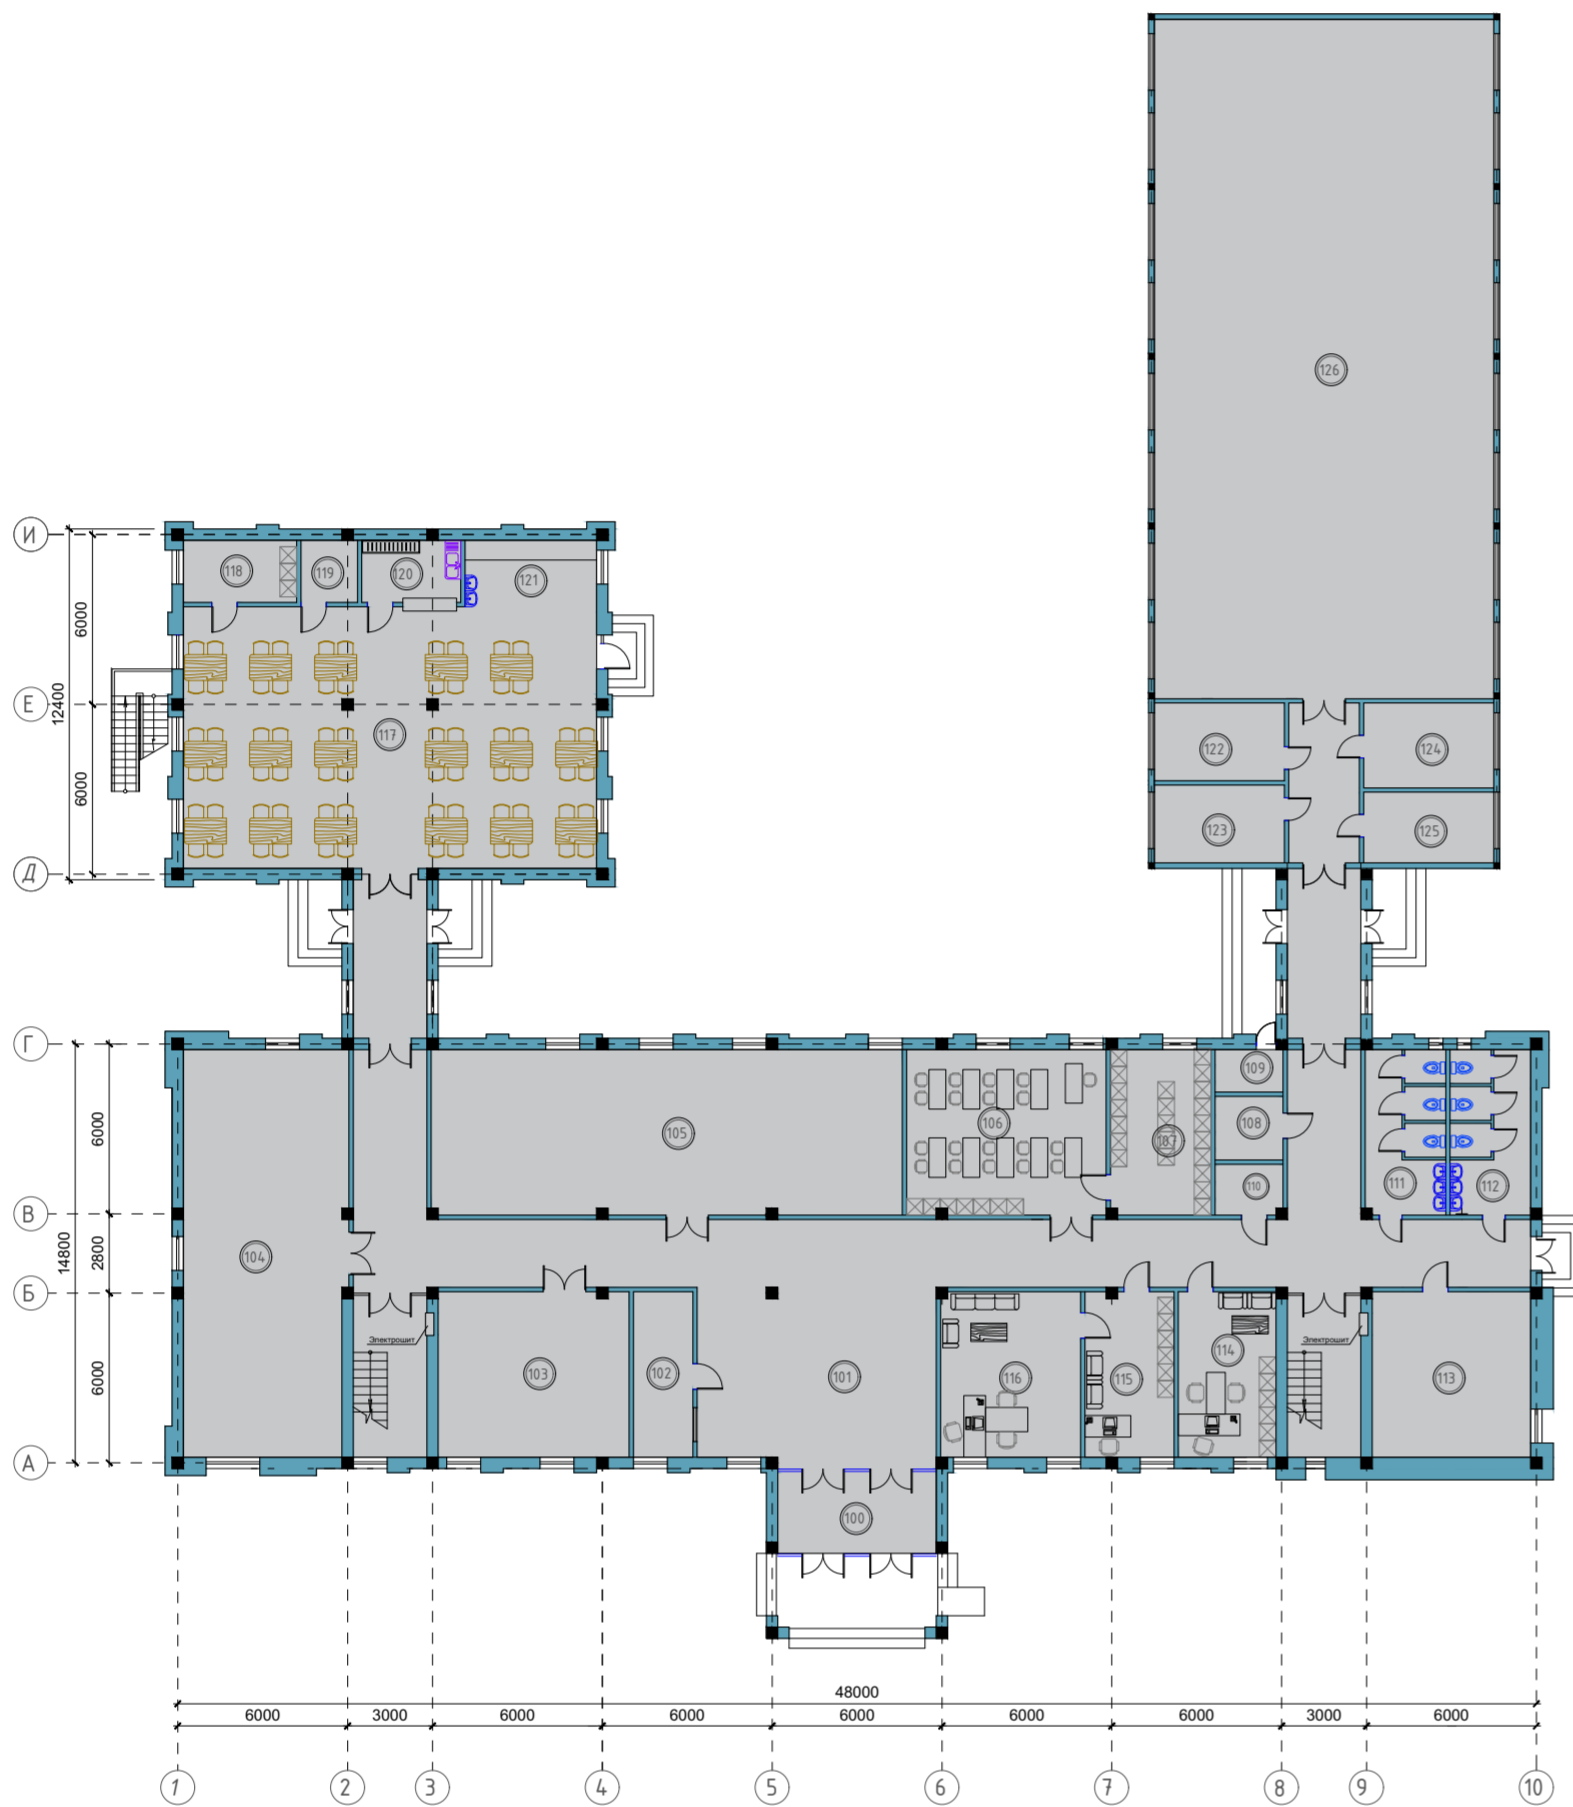

Экспликация помещений

№	Наименование	Ед. изм.	Кол-во
100	Тамбур	м²	14.5
101	Вестибюль	м²	72.4
102	Комната охраны	м²	12.2
103	Коворкинг	м²	39.4
104	Учебные мастерские для мальчиков	м²	82.6
105	Учебный кабинет Steam	м²	97.2
106	Читальный зал	м²	41.2
107	Библиотека	м²	20.7
108	Техническое помещение	м²	5.4
109	Электрощитовые	м²	3.6
110	Серверная	м²	4.3
111	(М) С.у	м²	16.5
112	(Ж) С.у	м²	16.6
113	Учительская	м²	32.7
114	Кабинет заведующего	м²	20.2
115	Комната секретаря	м²	18.3
116	Кабинет директора	м²	28.8
117	Обеденный зал (68 мест)	м²	134.7
118	Склад	м²	8.8
119	Раздевалка персонала	м²	4.4
120	Моечная кухонной посуды	м²	7.7
121	Catering	м²	10.9
122	(М) раздевалка	м²	12.6
123	(Ж) раздевалка	м²	12.6
124	Тренерская	м²	13.8
125	Склад	м²	11.5
126	Спортивный Зал	м²	288.0

Экспликация помещений

№	Наименование	Ед. изм.	Кол-во
200	Учебные мастерские для девочек	м²	32.7
201	Кабинет психолога	м²	20.1
202	Учебный кабинет информатики	м²	53.9
203	Учебный кабинет	м²	48.7
204	Учебный кабинет	м²	47.2
205	Кабинет врача	м²	32.7
206	(М) С.у	м²	16.5
207	(Ж) С.у	м²	16.6
208	Учебный кабинет	м²	46.6
209	Учебный кабинет	м²	46.5
210	Учебный кабинет	м²	46.9
211	Учебный кабинет	м²	49.5
212	Актовый зал (78 мест)	м²	144.4
213	(М) раздевалка	м²	10.1
214	Склад	м²	4.4
215	(Ж) раздевалка	м²	8.0
216	Учебный мастерские для девочек	м²	32.7

Экспликация помещений

№	Наименование	Ед. изм.	Кол-во
300	Учебный кабинет	м²	46.3
301	Учебный кабинет	м²	47.6
302	Кабинет русского языка	м²	28.0
303	Кабинет русского языка	м²	29.7
304	Кабинет английского языка	м²	33.8
305	Кабинет английского языка	м²	30.3
306	Музыкальный класс	м²	47.2
307	Логопед	м²	32.7
308	(М) С.у	м²	16.5
309	(Ж) С.у	м²	16.6
310	Учебный кабинет	м²	64.7
311	Учебный кабинет	м²	65.0
312	Учебный кабинет	м²	60.9

Экспликация схемы участка

№	Наименование	Кол-во	Показатели		Типовой проект
			Общ. пл. м²	Стр. об. м³	
1	Здание школы на 264 учащихся	1	2 205	9 221	ООО "ARXDIZAYN"
2	Столовая	1	380	1 824	
3	Спорт зал	1	374	3 690	
4	Котельная	1	33.6	90	
5	Главные ворота; Вход во двор школы	1			
6	Мини футбольное поле (24м x 12м)	1	268		
7	Поле для летних тринажеров (14м x 12м)	1	168		

№	Наименование	Ед. изм.	Площадь
1	Строительный объем	м³	14 635 м³
2	Общая площадь	м²	3042.0
3	Площадь застройки	м²	1360.0

