



5-ҚАВАТЛИ 1-ҚАВАТИ НОТУРАР 36-ХОНАДОНЛИ 1-2-3 ХОНАЛИ ТУРАР ЖОЙ БИНОСИ

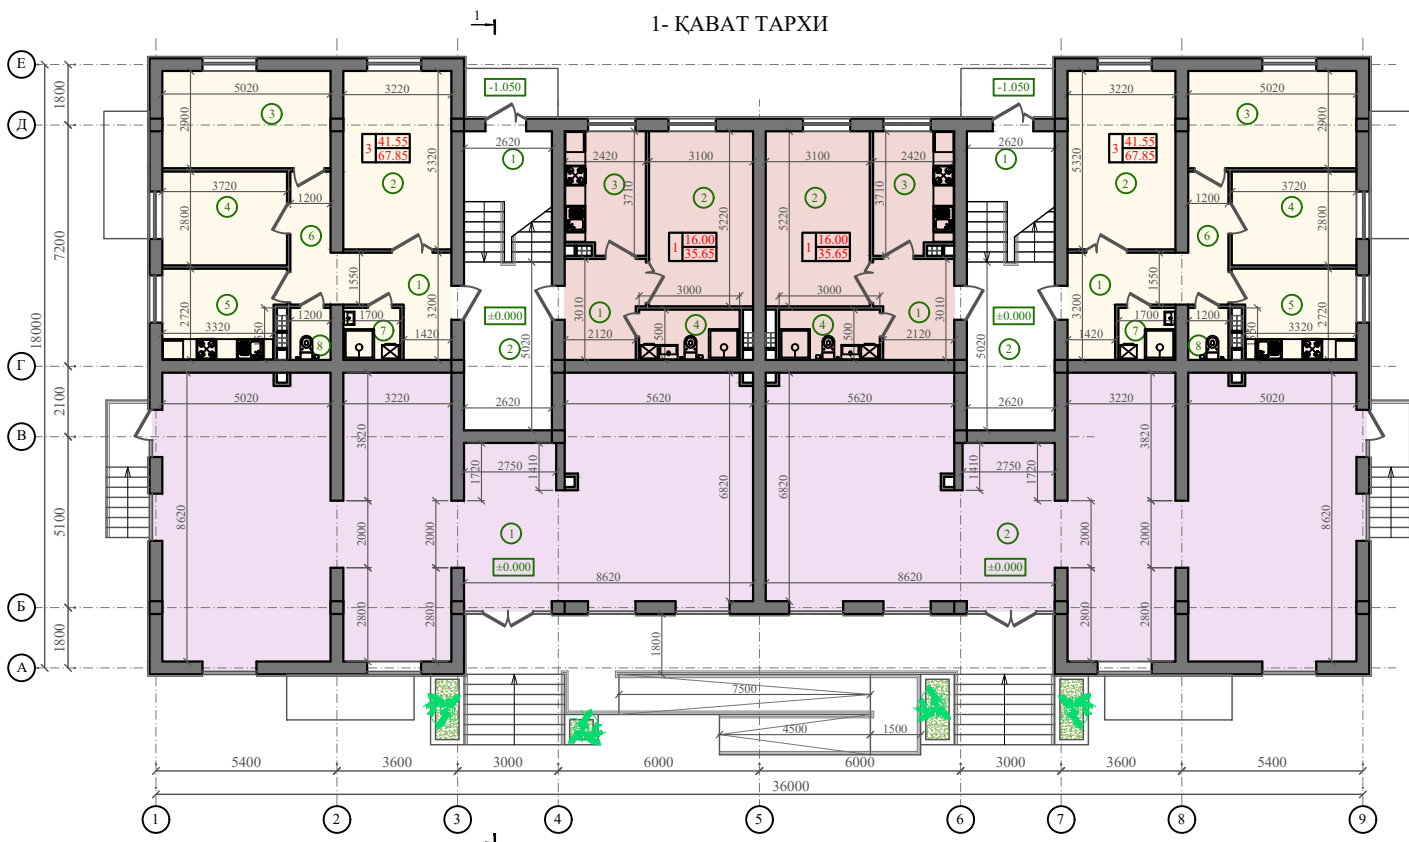

**ХОНАЛАР ҚАЙДНОМАСИ
(1 қават)**

Хона Т/р	Номланиши	Майдони м²
1	Зинапоя	- 2штг 10.00
2	Холл	- 2штг 12.90
3- хонали хонадон (2 дона)		
1	Дахлиз	7.85
2	Умумий хона	16.85
3	Ётоқхона	14.35
4	Ётоқхона	10.35
5	Ошхона	9.35
6	Йулак	4.70
7	Ювониш хонаси	2.60
8	Хожатхона	1.80
Яшаш майдони		41.55
Умумий майдони (балконсиз)		67.85
1- хонали хонадон (2 дона)		
1	Дахлиз	6.70
2	Умумий хона	16.00
3	Ошхона	8.50
4	Санитария бўлмаси	4.45
Яшаш майдони		16.00
Умумий майдони (балконсиз)		35.65
Нотураар жой		
1	Нотураар жой №1	125.00
2	Нотураар жой №2	125.00

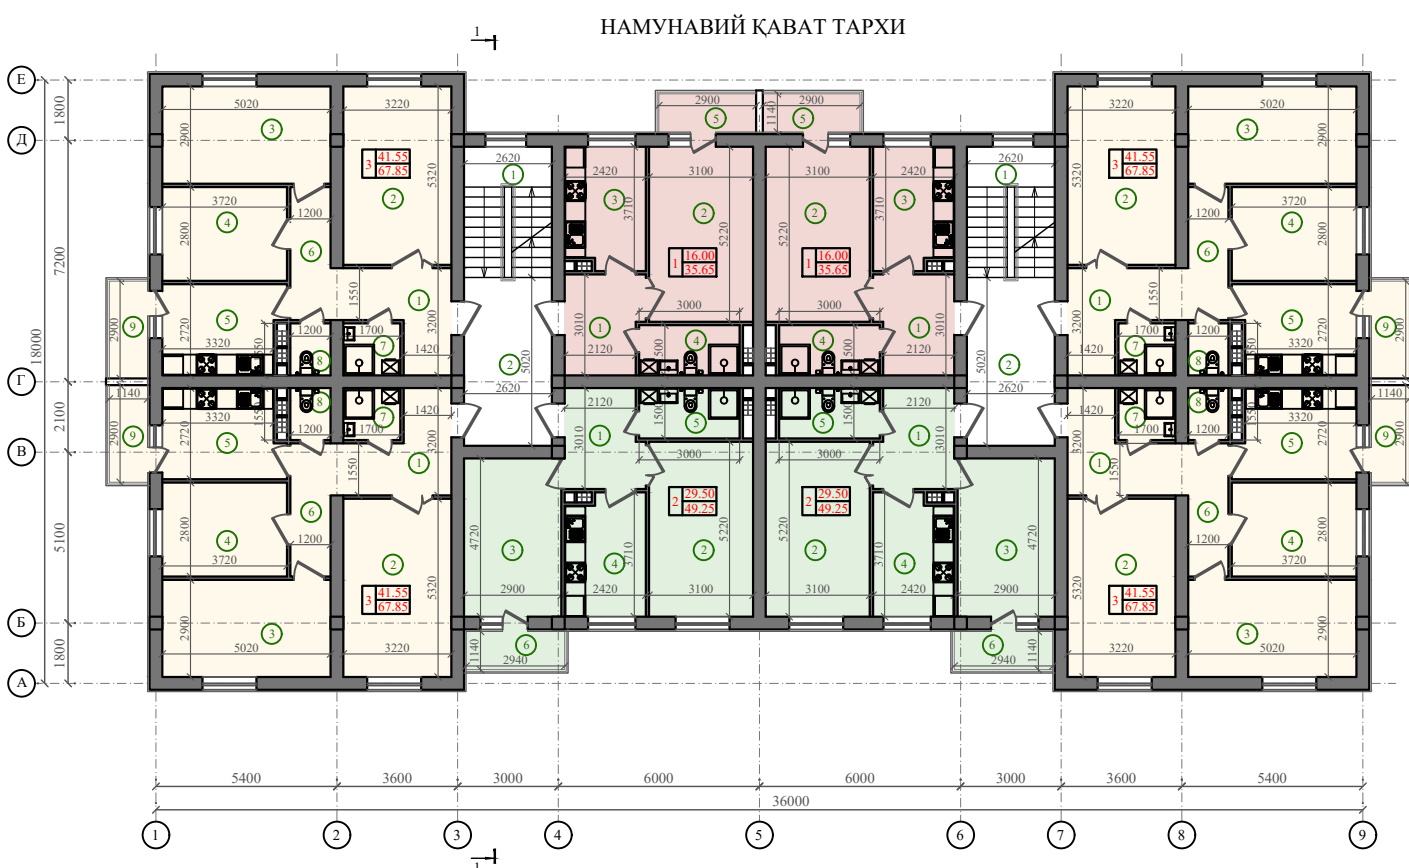

**ХОНАЛАР ҚАЙДНОМАСИ
(намунавий қават)**

Хона Т/р	Номланиши	Майдони м²
1	Зинапоя	- 2штг 10.00
2	Холл	- 2штг 12.90
3- хонали хонадон (4 дона)		
1	Дахлиз	7.85
2	Умумий хона	16.85
3	Ётоқхона	14.35
4	Ётоқхона	10.35
5	Ошхона	9.35
6	Йулак	4.70
7	Ювониш хонаси	2.60
8	Хожатхона	1.80
9	Балкон	3.30
Яшаш майдони		41.55
Умумий майдони (балконсиз)		67.85
Умумий майдони (балкон билан) коэф.-0.3		68.84
1- хонали хонадон (2 дона)		
1	Дахлиз	6.70
2	Умумий хона	16.00
3	Ошхона	8.50
4	Санитария бўлмаси	4.45
9	Балкон	3.30
Яшаш майдони		16.00
Умумий майдони (балконсиз)		35.65
Умумий майдони (балкон билан) коэф.-0.3		36.64
2- хонали хонадон (2 дона)		
1	Дахлиз	6.70
2	Умумий хона	16.00
3	Ётоқхона	13.50
4	Ошхона	8.60
5	Санитария бўлмаси	4.45
6	Балкон	3.35
Яшаш майдони		29.50
Умумий майдони (балконсиз)		49.25
Умумий майдони (балкон билан) коэф.-0.3		50.25

