



СОВРЕМЕННАЯ ШКОЛА НА 1056 УЧАЩИХСЯ (44 уч. класса)

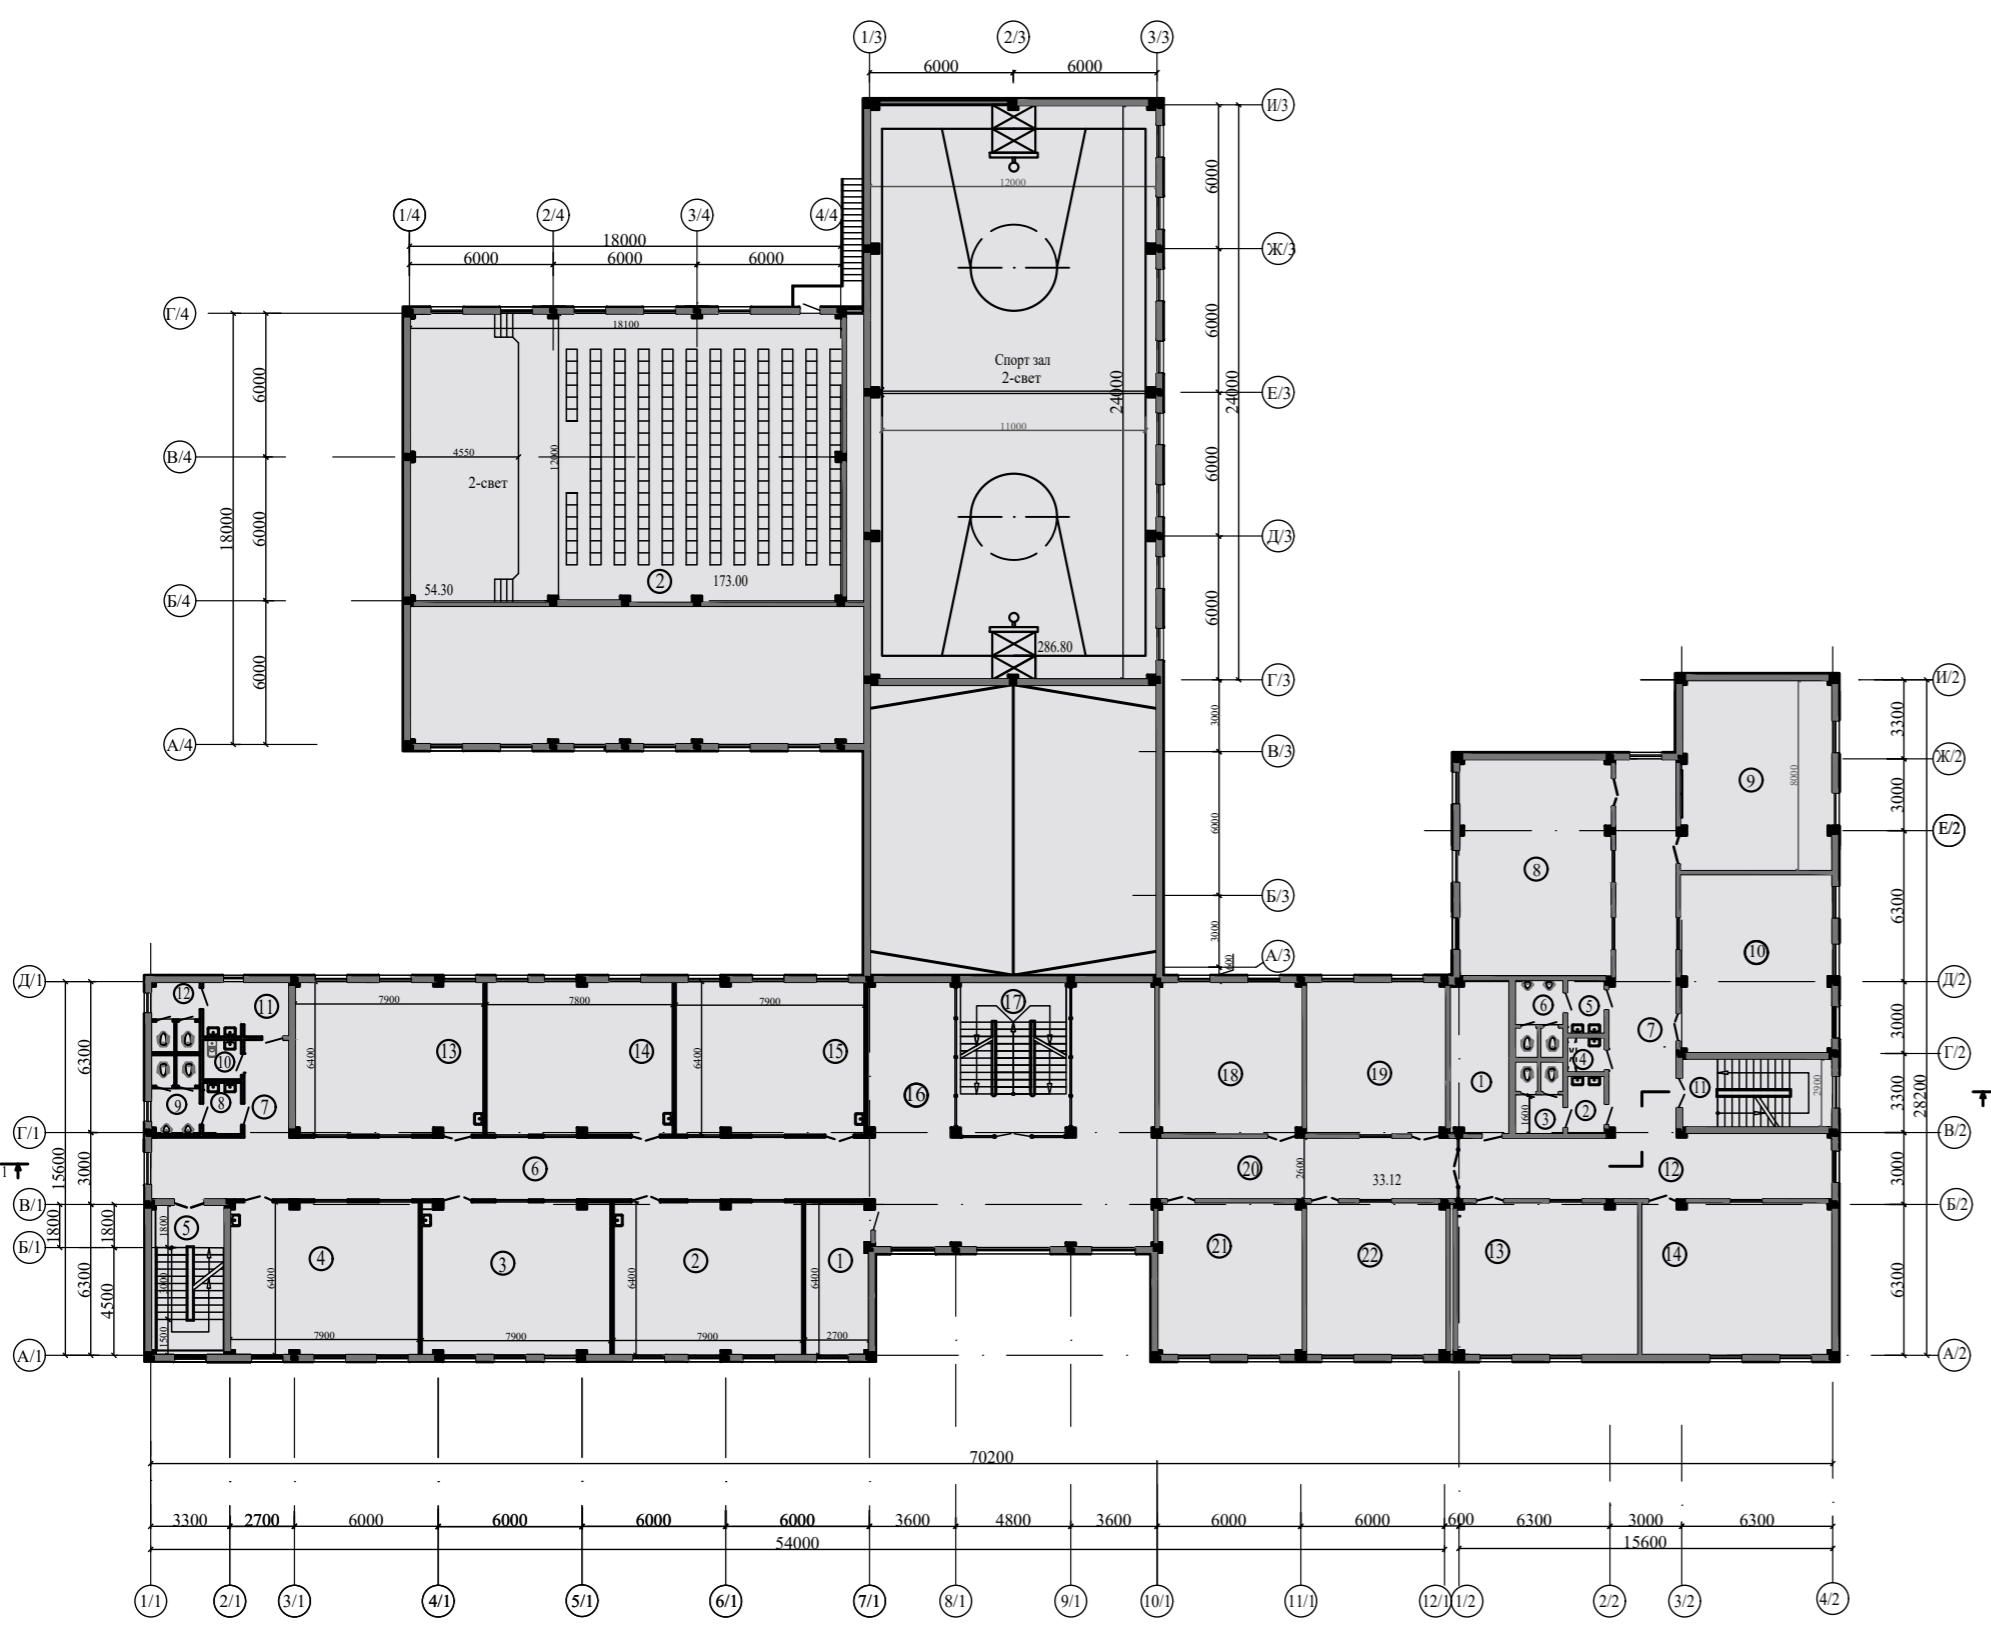


План 3-этажа




План 4-этажа

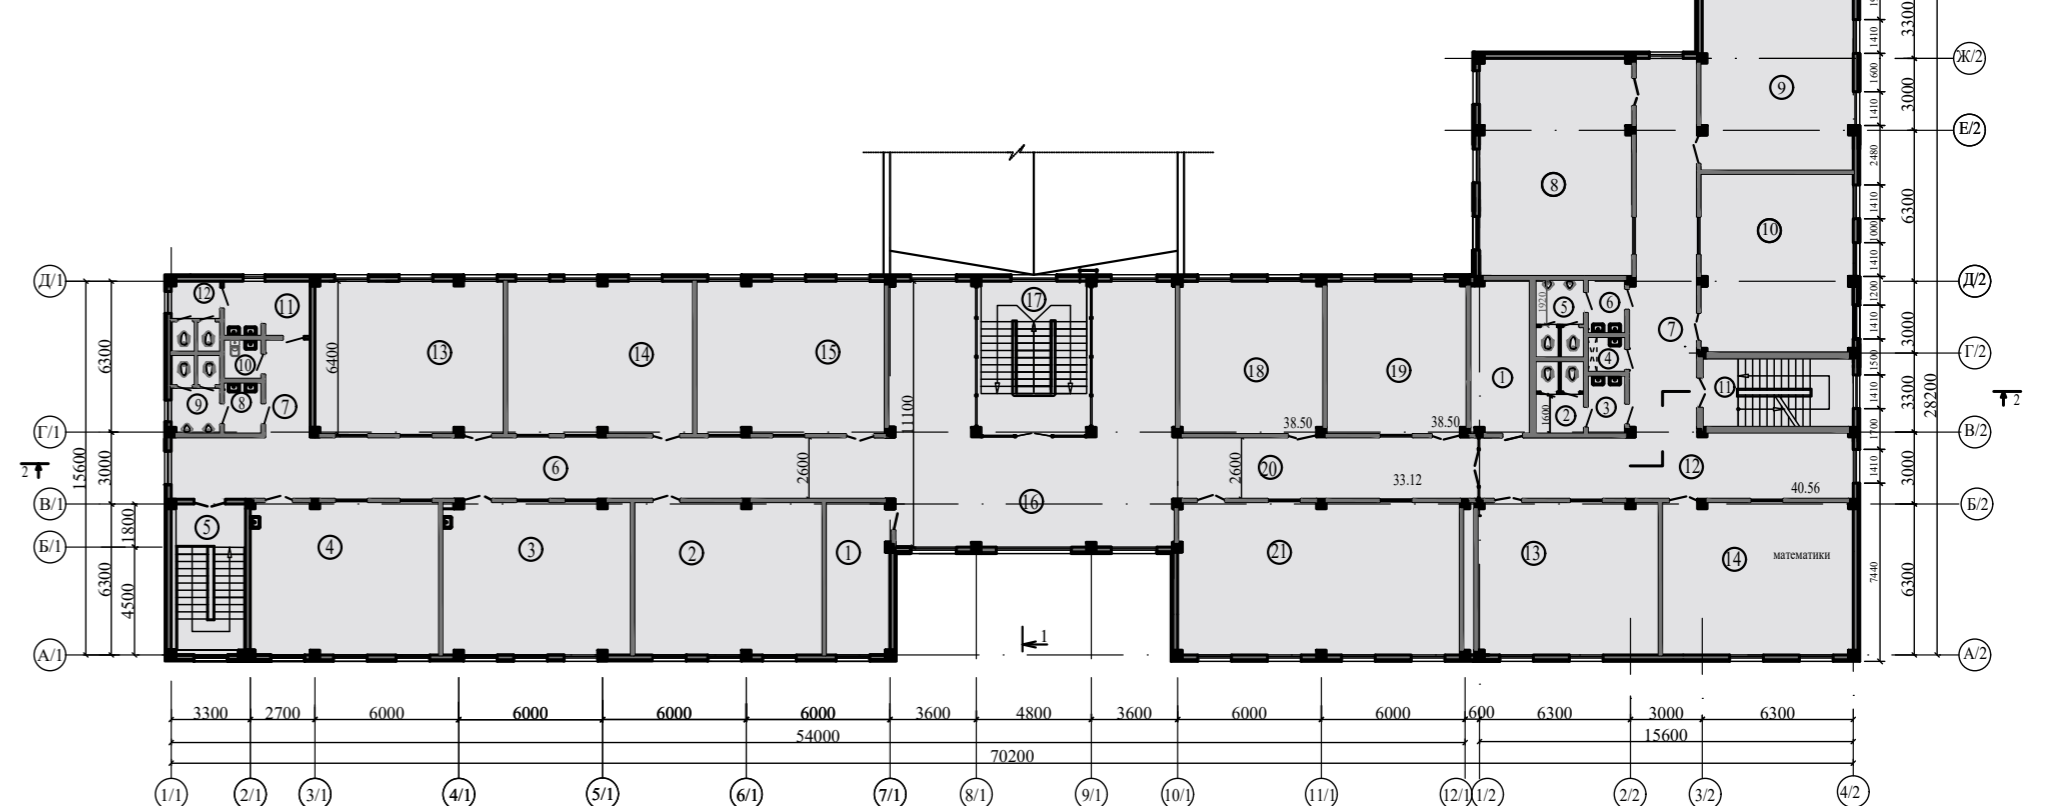

Разрез 1-1

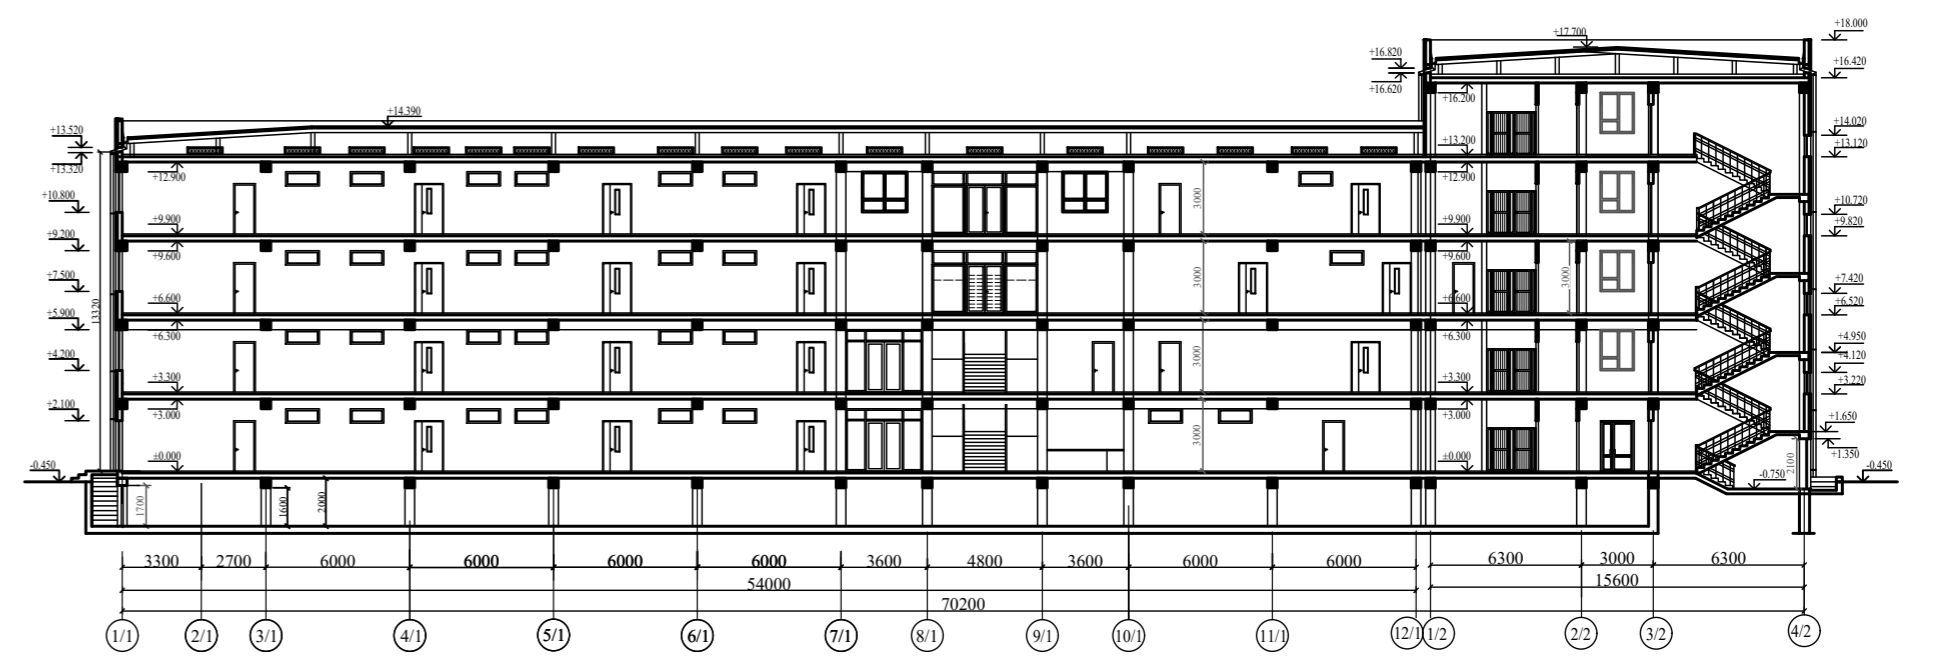

План 5-этажа

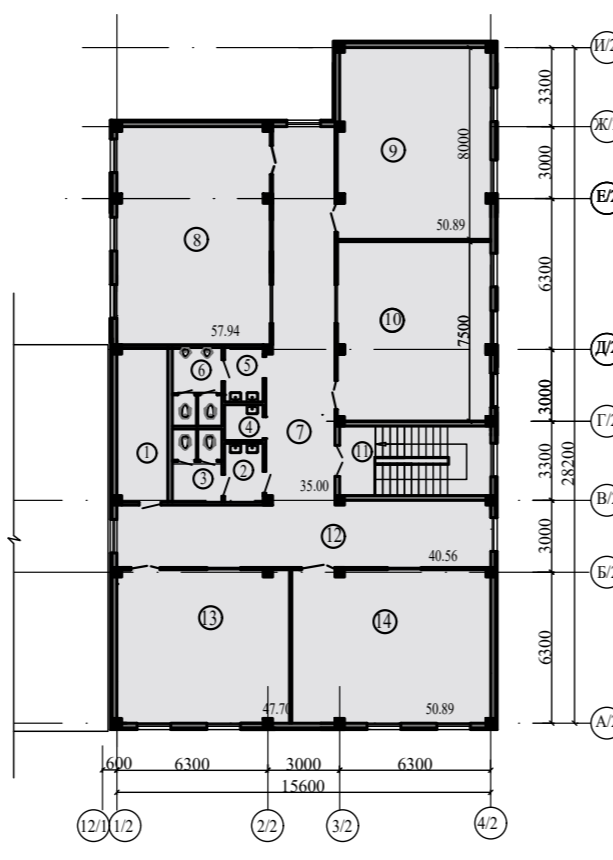

ЭКСПЛИКАЦИЯ ПОМЕЩЕНИЙ 3 этажа

Номер помещ. по плану	Наименование	Площадь, м2
БЛОК 1		
1	Холл	98.37
2	Кабинет изобразительного искусства в черчении	75.14
3	Кабинет психолога	24.14
4	Учебный кабинет иностранного языка	50.36
5	Коридор	33.12
6	Классное помещение 4-класса	66.60
7	Классное помещение 4-класса	64.88
8	Кабинет организации инвентарной воспитательной работы	24.02
9	Учебный кабинет иностранного языка	52.92
10	Учебный кабинет иностранного языка	53.38
11	Лестничная клетка	19.26
12	Санитарный узел для девочек	9.44
13	Санитарный узел для мальчиков	8.95
14	Санитарный узел для учителей	2.12
15	Коридор - рекреация	77.76
16	Лестничная клетка	30.34
БЛОК 2		
1	Коридор - рекреация	75.66
2	Учебный кабинет математики	58.26
3	Кабинет проф. ориентации	38.93
4	Учебный кабинет математики	57.20
5	Кружковая	35.28
6	Кладовая уборочного инвентаря	2.58
7	Санитарный узел для девочек	10.00
8	Санитарный узел для мальчиков	8.97
9	Место для наглядных пособий	17.82
10	Лестничная клетка	19.26

ЭКСПЛИКАЦИЯ ПОМЕЩЕНИЙ 4 этажа

Номер помещ. по плану	Наименование	Площадь, м2
БЛОК 1		
1	Холл	98.37
2	Учебный кабинет музыки и песни	75.14
3	Учебный кабинет иностранного языка	56.58
4	Комната хранения экстренных сообщений и сценария	19.57
5	Коридор	33.12
6	Учебный кабинет родного языка и литературы	60.52
7	Учебный кабинет родного языка и литературы	70.94
8	Учебный кабинет родного языка и литературы	61.43
9	Учебный кабинет географии	69.38
10	Лестничная клетка	19.26
11	Санитарный узел для девочек	9.44
12	Санитарный узел для мальчиков	8.95
13	Кладовая уборочного инвентаря	2.12
14	Коридор - рекреация	77.76
15	Лестничная клетка	30.34
БЛОК 2		
1	Коридор - рекреация	75.66
2	Учебный кабинет истории	58.26
3	Учебный кабинет	38.93
4	Учебный кабинет основ государства и права	57.20
5	Кружковая	35.28
6	Санитарный узел для учителей	2.58
7	Санитарный узел для девочек	10.00
8	Санитарный узел для мальчиков	8.97
9	Помещение хранения учебных пособий	17.82
10	Лестничная клетка	19.26

ЭКСПЛИКАЦИЯ ПОМЕЩЕНИЙ 5 этажа

Номер помещ. по плану	Наименование	Площадь, м2
БЛОК 2		
1	Коридор - рекреация	75.66
2	Учебный кабинет истории	58.26
3	Учебный кабинет	38.93
4	Учебный кабинет основ государства и права	57.20
5	Кружковая	35.28
6	Санитарный узел для учителей	2.58
7	Санитарный узел для девочек	10.00
8	Санитарный узел для мальчиков	8.97
9	Помещение хранения учебных пособий	17.82
10	Лестничная клетка	19.26

ОБЪЕМНО-ПЛАНИРОВОЧНЫЕ ПОКАЗАТЕЛИ

№	Наименование	Ед. изм.	Площадь
1	Строительный объем	надземная часть	м3 26125.90
		подземная часть	м3 4564.80
2	Общая площадь	м2	7308.25
3	Общая площадь техноподполья	м2	1586.36
4	Площадь застройки	м2	2255.10

ЭКСПЛИКАЦИЯ СХЕМЫ УЧАСТКА

№ по ген. плану	Наименование	Кол-во	Показатели			Типовой проект
			Общ.пл. м2	Пл. застр.объем м2	Ст.объем м2	
1	Здание школы на 1056 учащихся	1	7308.25	2167.50	26125.90	000 "Школы республиканского типа"
2	Главные ворота: Вход во двор школы	1				
3	Хозяйственная кладовая (3м x 2.5м)	1	7.5		22	
4	Котельная (5м x 2.5м)	1	12.5			
5	Мини футбольное поле (12м x 24м)	1	288			
6	Поле для летних тренажеров	1	140			
7	Место для прыжков в длину	1	315.8			
8	Пожарный резервуар	2	30.77x2			
9	Вторые ворота	1				

Схема участка школы на 1056 учащихся

