


# МОНОЛИТНЫЙ 5 ЭТАЖНЫЙ 20 КВАРТИРНЫЙ ЖИЛОЙ ДОМ С 2-3 КОМНАТНЫМИ КВАРТИРАМИ

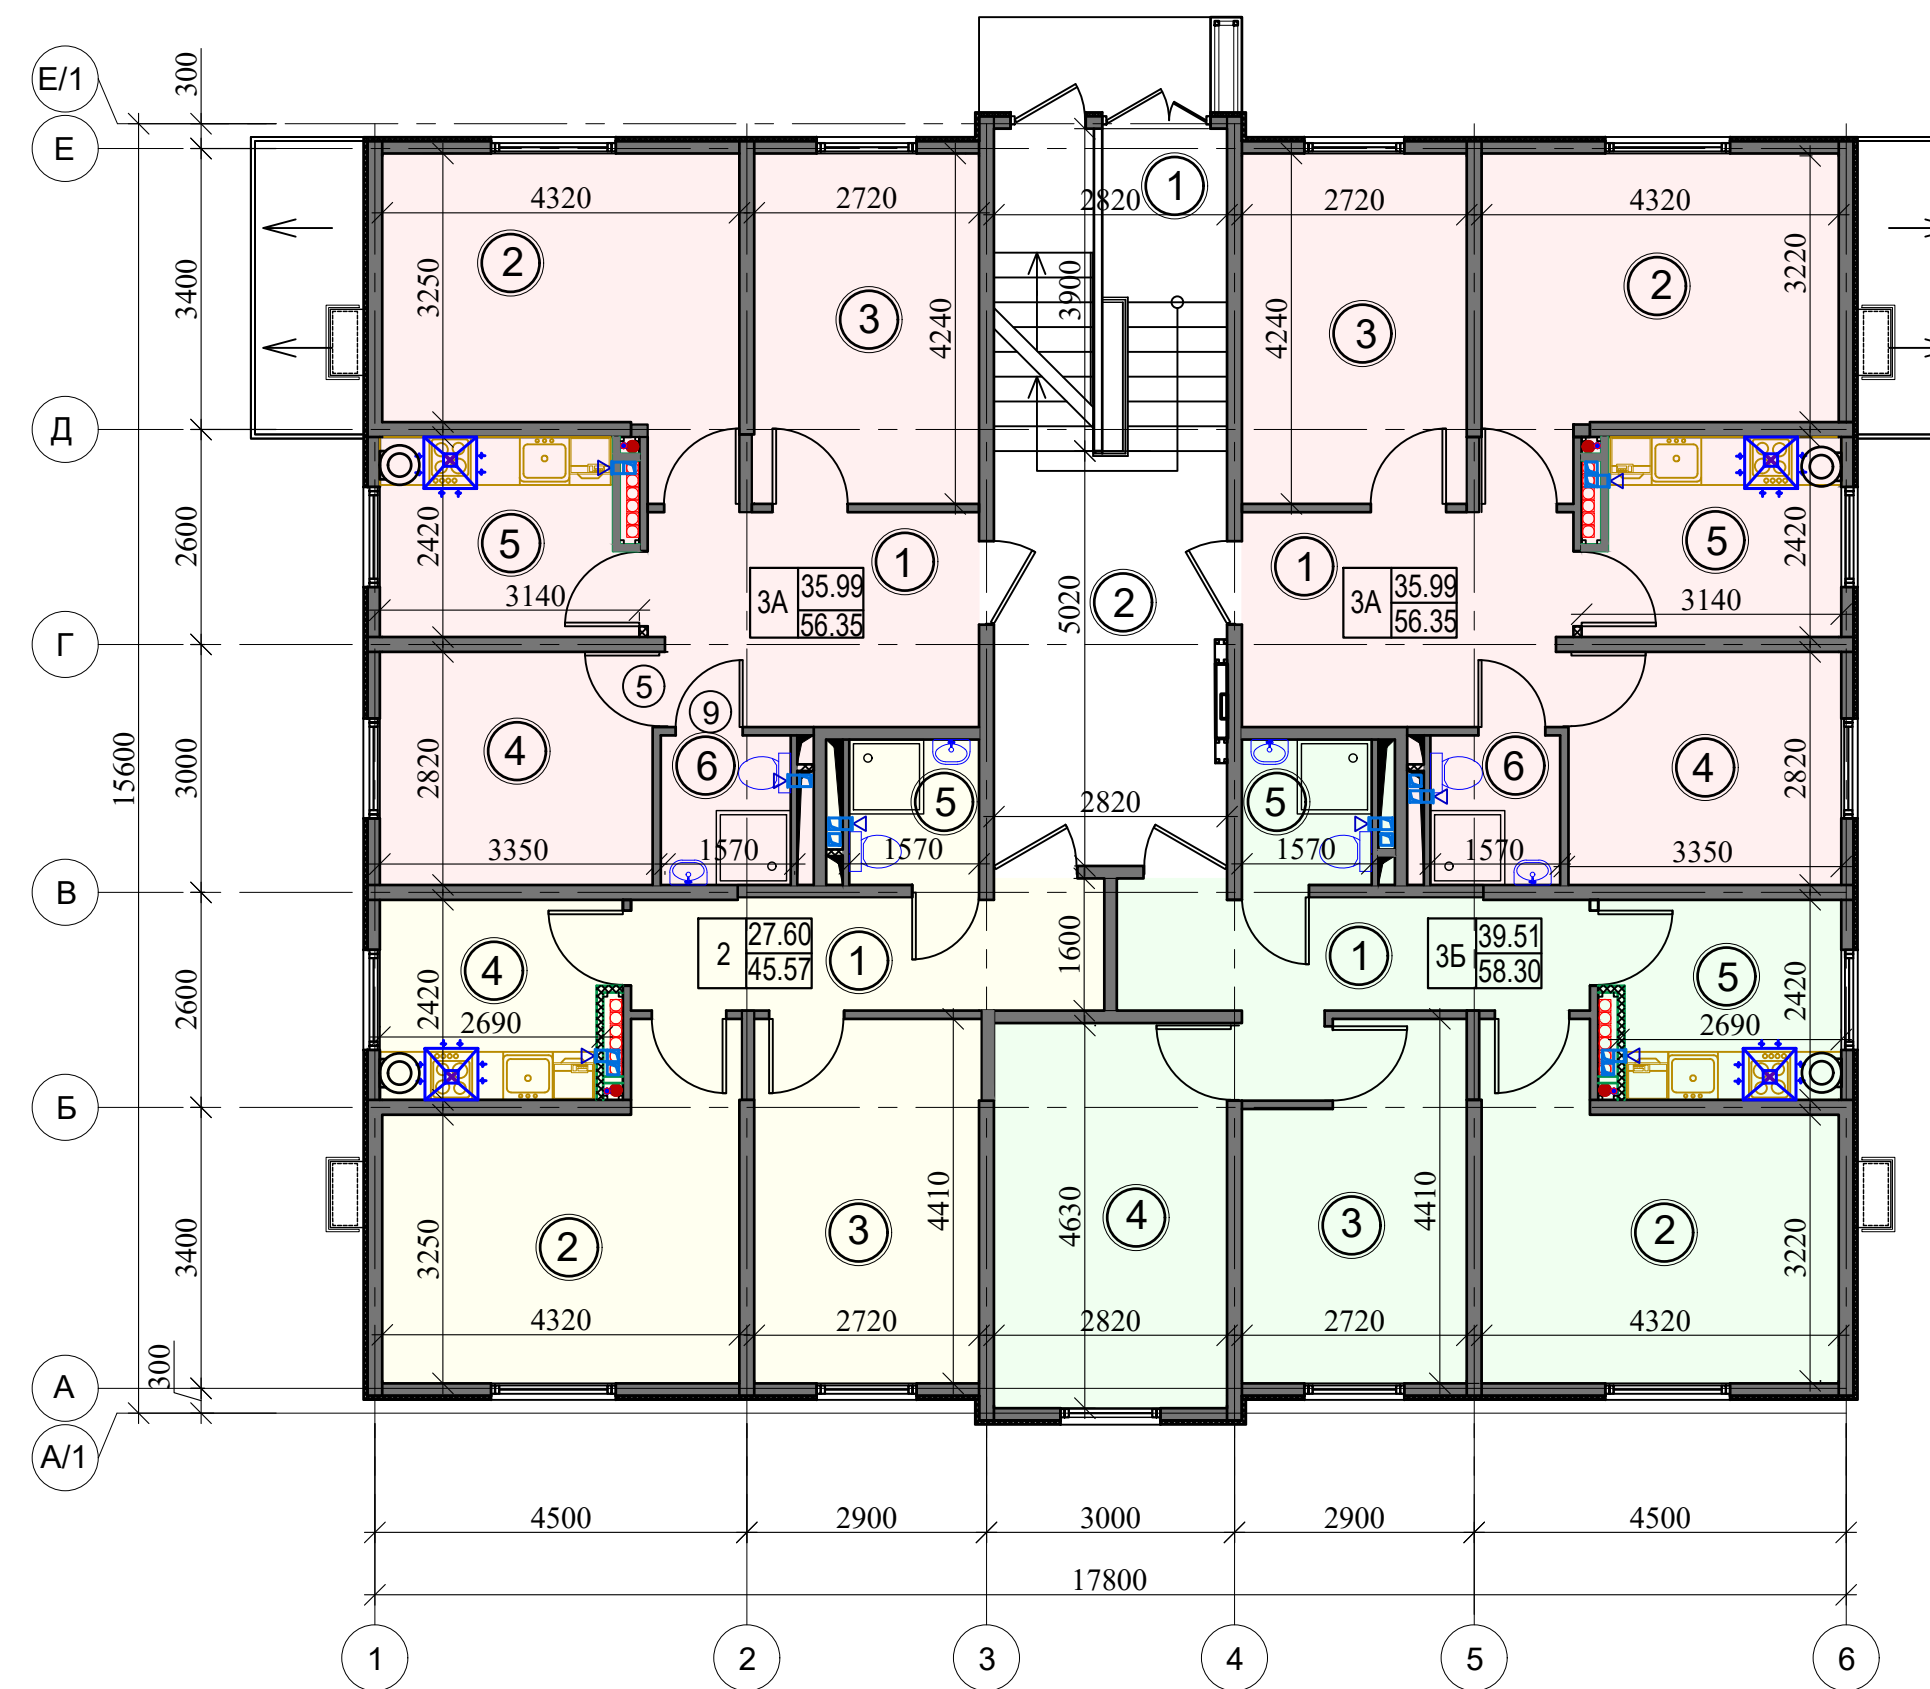


План 1 этажа



Экспликация помещений (1этажа)

Номер помещения	Наименование	Площадь м2	Номер помещения	Наименование	Площадь м2
1	Лестничная клетка	10.68	3-комнатная квартира 3Б(1шт)		
2	Холл	14.07	1	Прихожая	9.19
2-комнатные квартиры (1шт)			2	Общая комната	15.58
1	Прихожая	8.10	3	Спальня	10.79
2	Общая комната	15.58	4	Спальня	13.14
3	Спальня	12.02	5	Кухня	6.73
4	Кухня	6.73	6	Совмещенный сан узел	2.76
5	Совмещенный сан узел	2.76	Жилая площадь квартиры		
		27.60	Общая площадь квартиры		
		45.19	3-комнатная квартира 3А(2шт)		
1	Прихожая	10.24			
2	Общая комната	15.16			
3	Спальня	11.53			
4	Спальня	9.30			
5	Кухня	7.21			
6	Совмещенный сан узел	2.84			
		35.99	Жилая площадь квартиры		
		56.28	Общая площадь квартиры		

План 2÷5 этажей

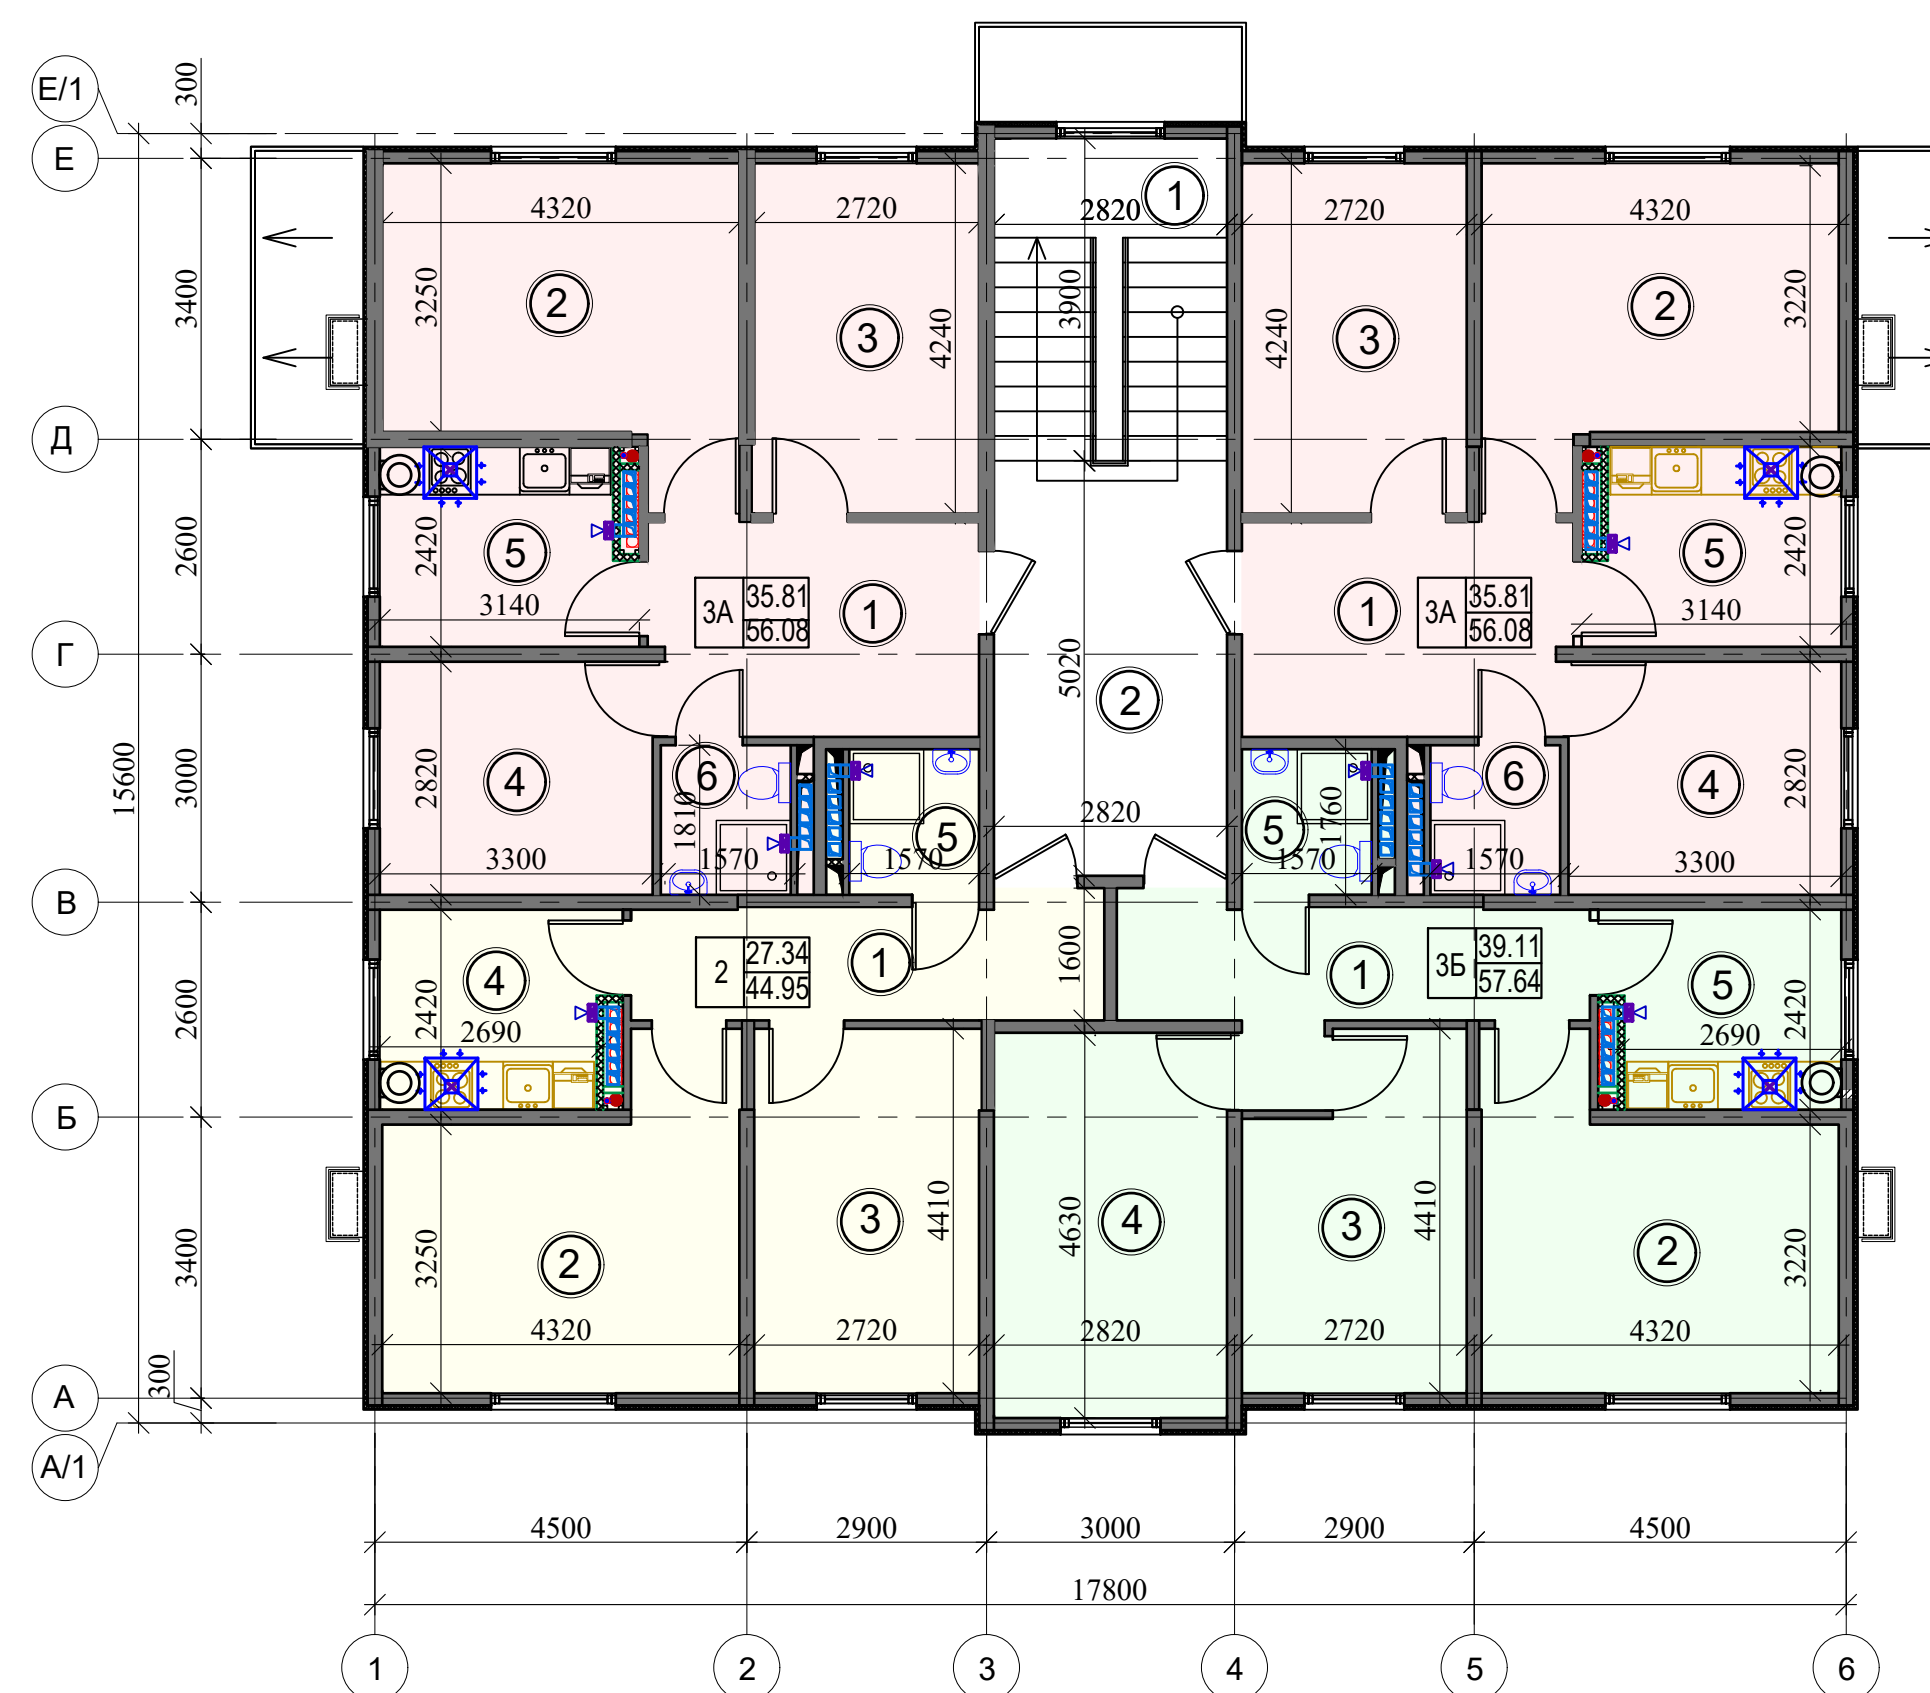

Экспликация помещений (2÷5 этажа)

Номер помещения	Наименование	Площадь м2	Номер помещения	Наименование	Площадь м2
1	Лестничная клетка	10.68	3-комнатная квартира 3Б(1шт)		
2	Холл	14.07	1	Прихожая	9.19
2-комнатные квартиры (1шт)			2	Общая комната	15.58
1	Прихожая	8.10	3	Спальня	10.79
2	Общая комната	15.58	4	Спальня	13.14
3	Спальня	12.02	5	Кухня	6.73
4	Кухня	6.73	6	Совмещенный сан узел	2.76
5	Совмещенный сан узел	2.76	Жилая площадь квартиры		
		27.60	Общая площадь квартиры		
		45.19	3-комнатная квартира 3А(2шт)		
1	Прихожая	10.24			
2	Общая комната	15.16			
3	Спальня	11.53			
4	Спальня	9.30			
5	Кухня	7.21			
6	Совмещенный сан узел	2.84			
		35.99	Жилая площадь квартиры		
		56.28	Общая площадь квартиры		

