

5-ҚАВАТЛИ, 1-ҚАВТИ НОТУРАР 36-ХОНАДОНЛИ 1-2-3 ХОНАЛИ ТУРАР ЖОЙ ВИНОСИ



1- ҚАВАТ ТАРХИ



Хона Т/р	Номи	Майдони м²
1	Зинатов	-2шт 10.00
2	Холл	-2шт 12.90
3-хонали хонадон (2 дона)		
1	Даклиз	7.85
2	Умумий хона	16.85
3	Ётоқхона	14.35
4	Ётоқхона	10.35
5	Ошхона	9.35
6	Йулак	4.70
7	Йувуниш хонаси	2.60
8	Хожатхона	1.80
Яшаш майдони		41.55
Умумий майдони (балконси)		67.85
1-хонали хонадон (2 дона)		
1	Даклиз	6.70
2	Умумий хона	16.00
3	Ошхона	8.50
4	Санитария бўмаси	4.45
Яшаш майдони		35.65
Умумий майдони (балкон билан)		58.45
Нотураар жой		
1	Нотураар жой №1	125.00
2	Нотураар жой №2	125.00

3-:-5 ҚАВАТЛАР ТАРХИ



2- ҚАВАТ ТАРХИ




Хона Т/р	Номи	Майдони м²
1	Зинатов	-2шт 10.00
2	Холл	-2шт 12.90
3-хонали хонадон (4 дона)		
1	Даклиз	7.85
2	Умумий хона	16.85
3	Ётоқхона	14.35
4	Ётоқхона	10.35
5	Ошхона	9.35
6	Йулак	4.70
7	Йувуниш хонаси	2.60
8	Хожатхона	1.80
9	Балкон	3.30
Яшаш майдони		41.55
Умумий майдони (балкон билан)		67.85
2-хонали хонадон (2 дона)		
1	Даклиз	6.70
2	Умумий хона	16.00
3	Ётоқхона	13.50
4	Ошхона	8.60
5	Санитария бўмаси	4.45
9	Балкон	3.30
Яшаш майдони		35.65
Умумий майдони (балкон билан)		58.45
Умумий майдони (балкон билан) коэф.-0.3		
		36.64

ХОНАЛАР ҚАЙДНОМАСИ

Хона Т/р	Номи	Майдони м²	Хона Т/р	Номи	Майдони м²	Хона Т/р	Номи	Майдони м²
1	Зинатов	-2шт 10.00	1	Даклиз	6.70	1	Даклиз	6.70
2	Холл	-2шт 12.90	2	Умумий хона	16.00	2	Умумий хона	16.00
3-хонали хонадон (4 дона)			3-хонали хонадон (4 дона)			1-хонали хонадон (2 дона)		
1	Даклиз	7.85	3	Ётоқхона	13.50	3	Ошхона	8.50
2	Умумий хона	16.85	4	Ошхона	8.60	4	Санитария бўмаси	4.45
3	Ётоқхона	14.35	5	Санитария бўмаси	4.45	9	Балкон	3.30
4	Ётоқхона	10.35	6	Балкон	3.30	Яшаш майдони		35.65
5	Ошхона	9.35	Яшаш майдони		29.50	Умумий майдони (балкон билан)		49.25
6	Йулак	4.70	Умумий майдони (балкон билан)		49.25	Умумий майдони (балкон билан) коэф.-0.3		36.64
7	Йувуниш хонаси	2.60	Умумий майдони (балкон билан) коэф.-0.3		50.25			
8	Хожатхона	1.80						
9	Балкон	3.30						
Яшаш майдони		41.55						
Умумий майдони (балкон билан)		67.85						
Умумий майдони (балкон билан) коэф.-0.3		68.84						

ҚИРҚИМ 1-1

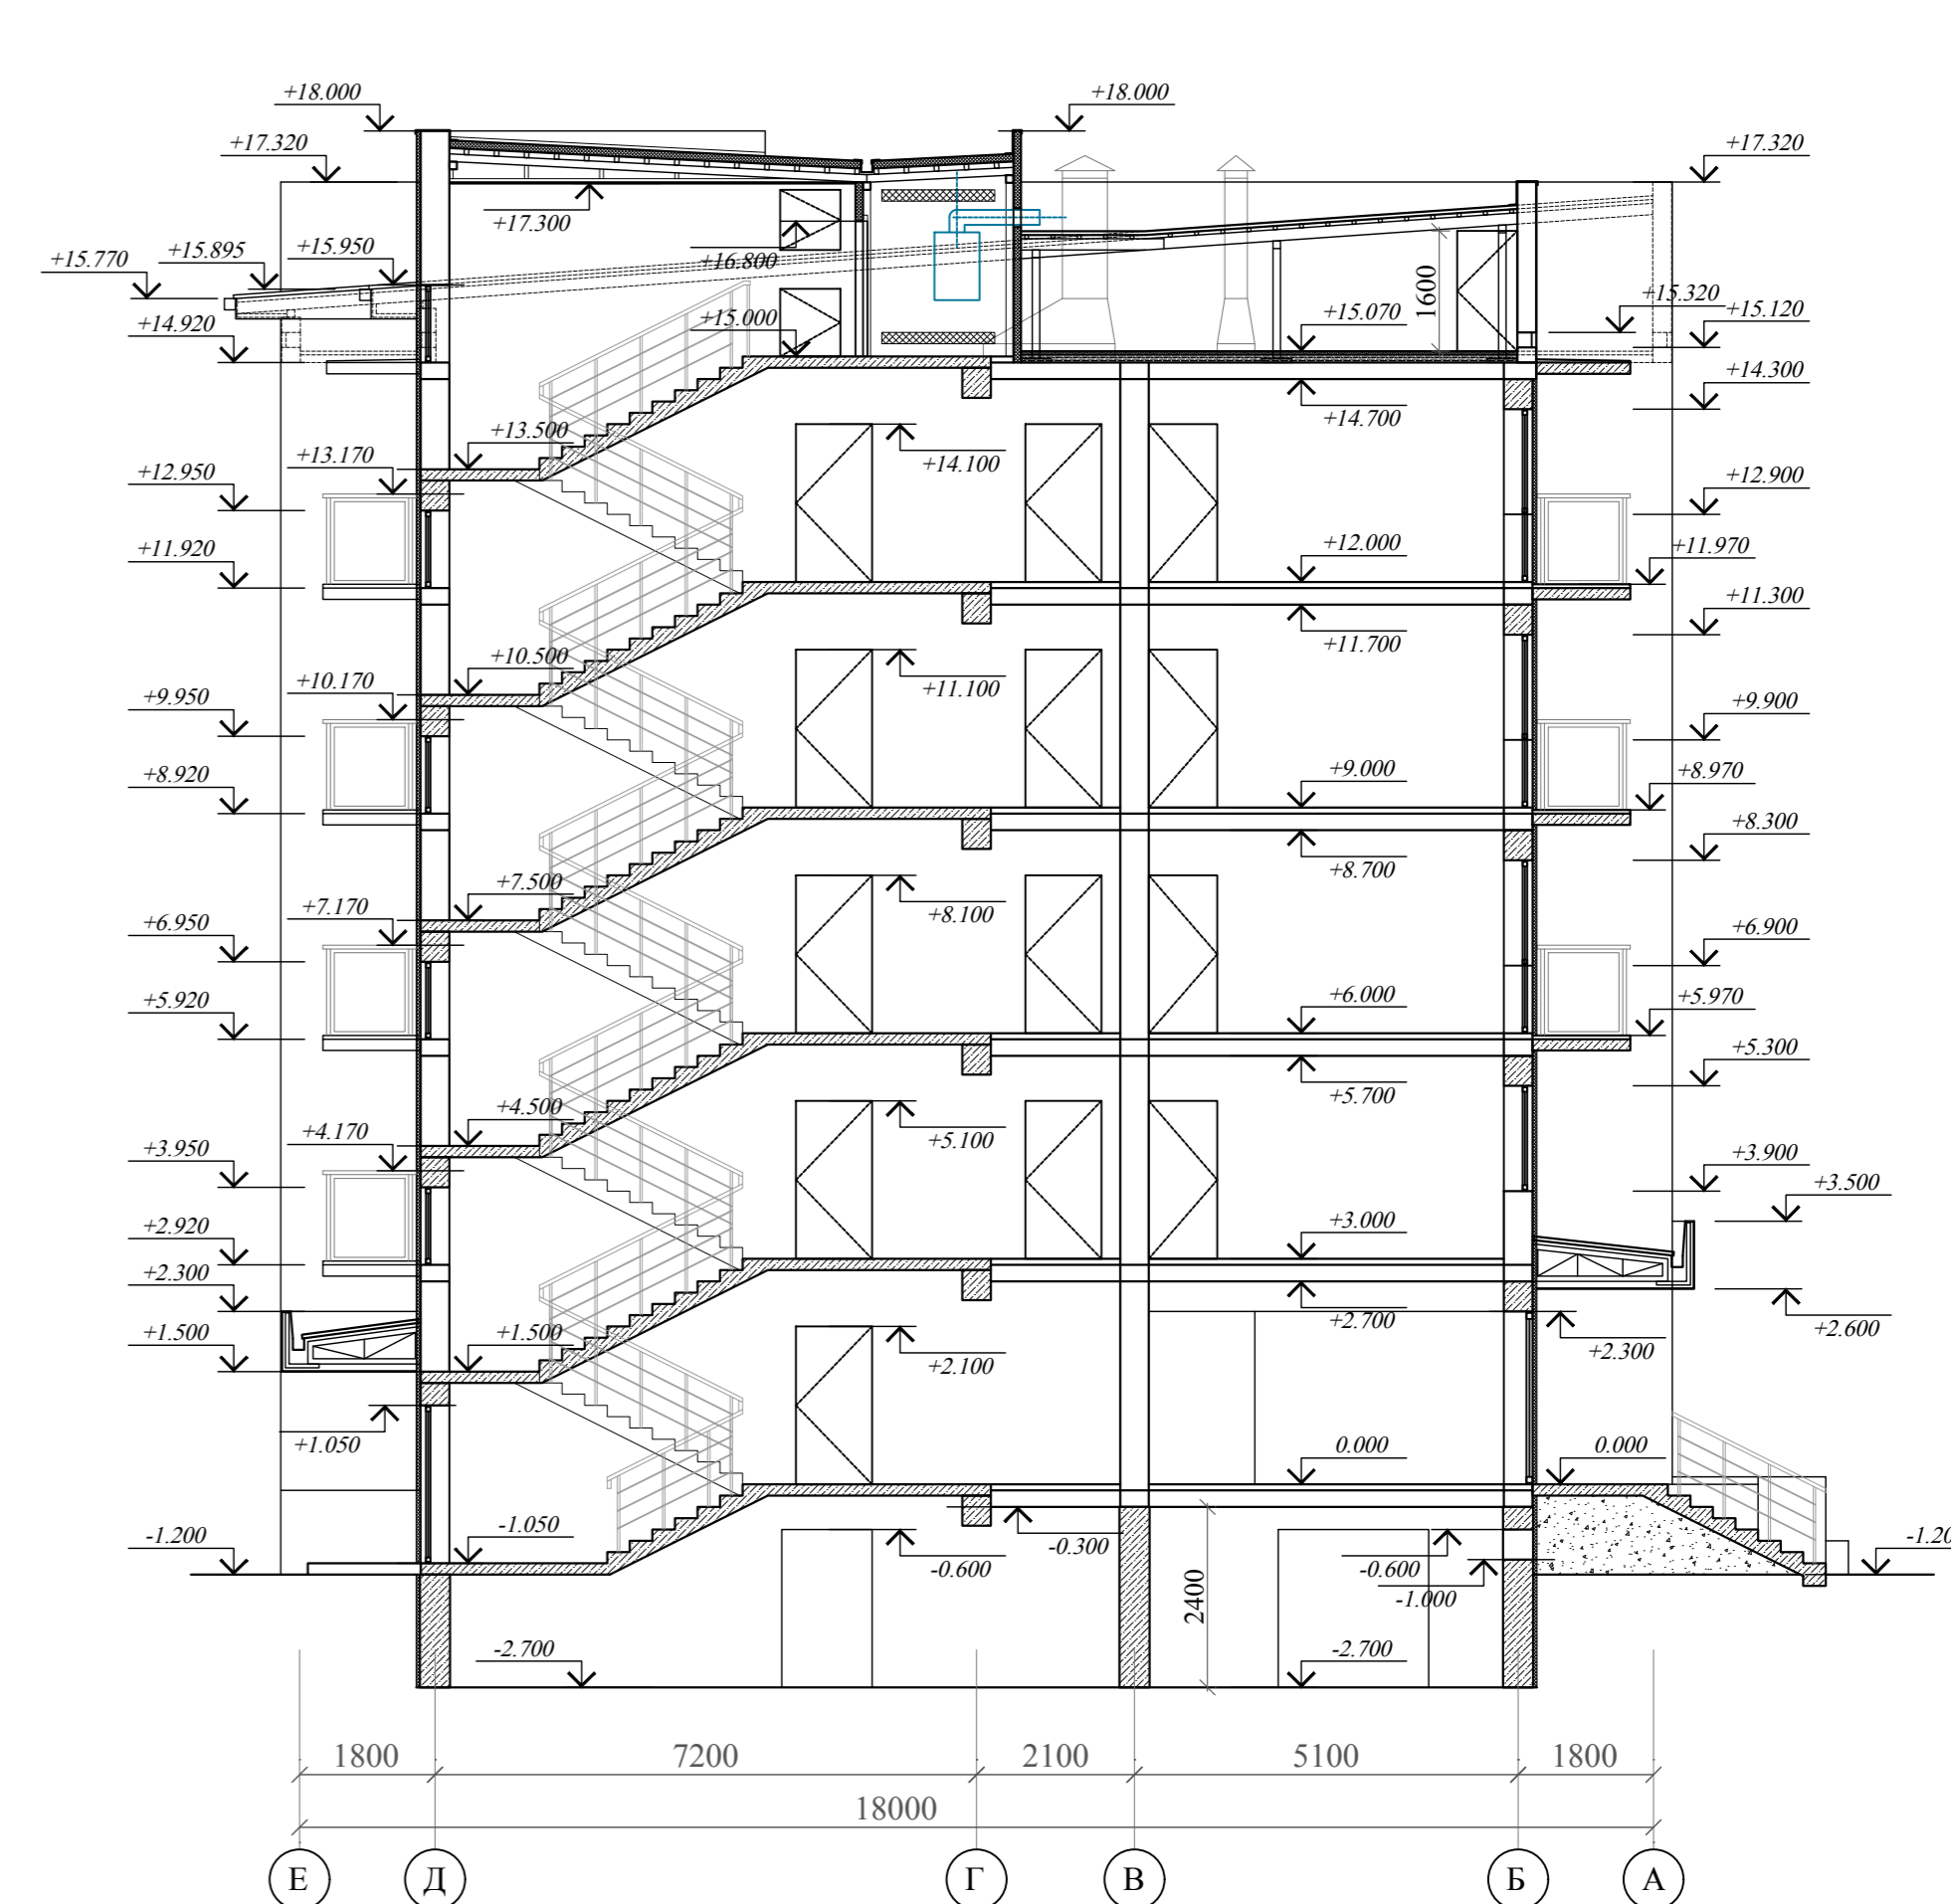

ХОНАДОНЛАРИНИНГ АСОСИЙ КУРСАТКИЧЛАРИ

N т/р	Номи	Умумий майдони м²	Яшаш майдони м²	Сони кв.
1	3-хонали хонадон	67.85	41.55	18
2	2-хонали хонадон	49.25	29.50	8
3	1-хонали хонадон	35.65	16.00	10

ТЕХНИК - ИҚТИСОДИЙ КУРСАТКИЧЛАР

N т/р	Номи	Ўлчов бирлиги	Майдони
1	Хонадон яшаш майдони	м²	1143.90
2	Хонадоннинг умумий майдони (балкон билан)	м²	1971.80
3	Хонадоннинг умумий майдони (балкон билан) коэф.-0.3	м²	2001.56
4	Егуланиш умумий майдони	м²	560.30
5	Тураар жой бинояти яшаш майдони	м²	2425.35
6	Курилиш хажми (ер усти)	м³	9797.00
7	Курилиш хажми (ер ости)	м³	11450.00
8	Курилиш майдони	м²	722.60
9	Нотураар жой умумий майдони	м²	259.75