


Бинонинг умумий майдони - 3760.44м²

1-Қават тархи

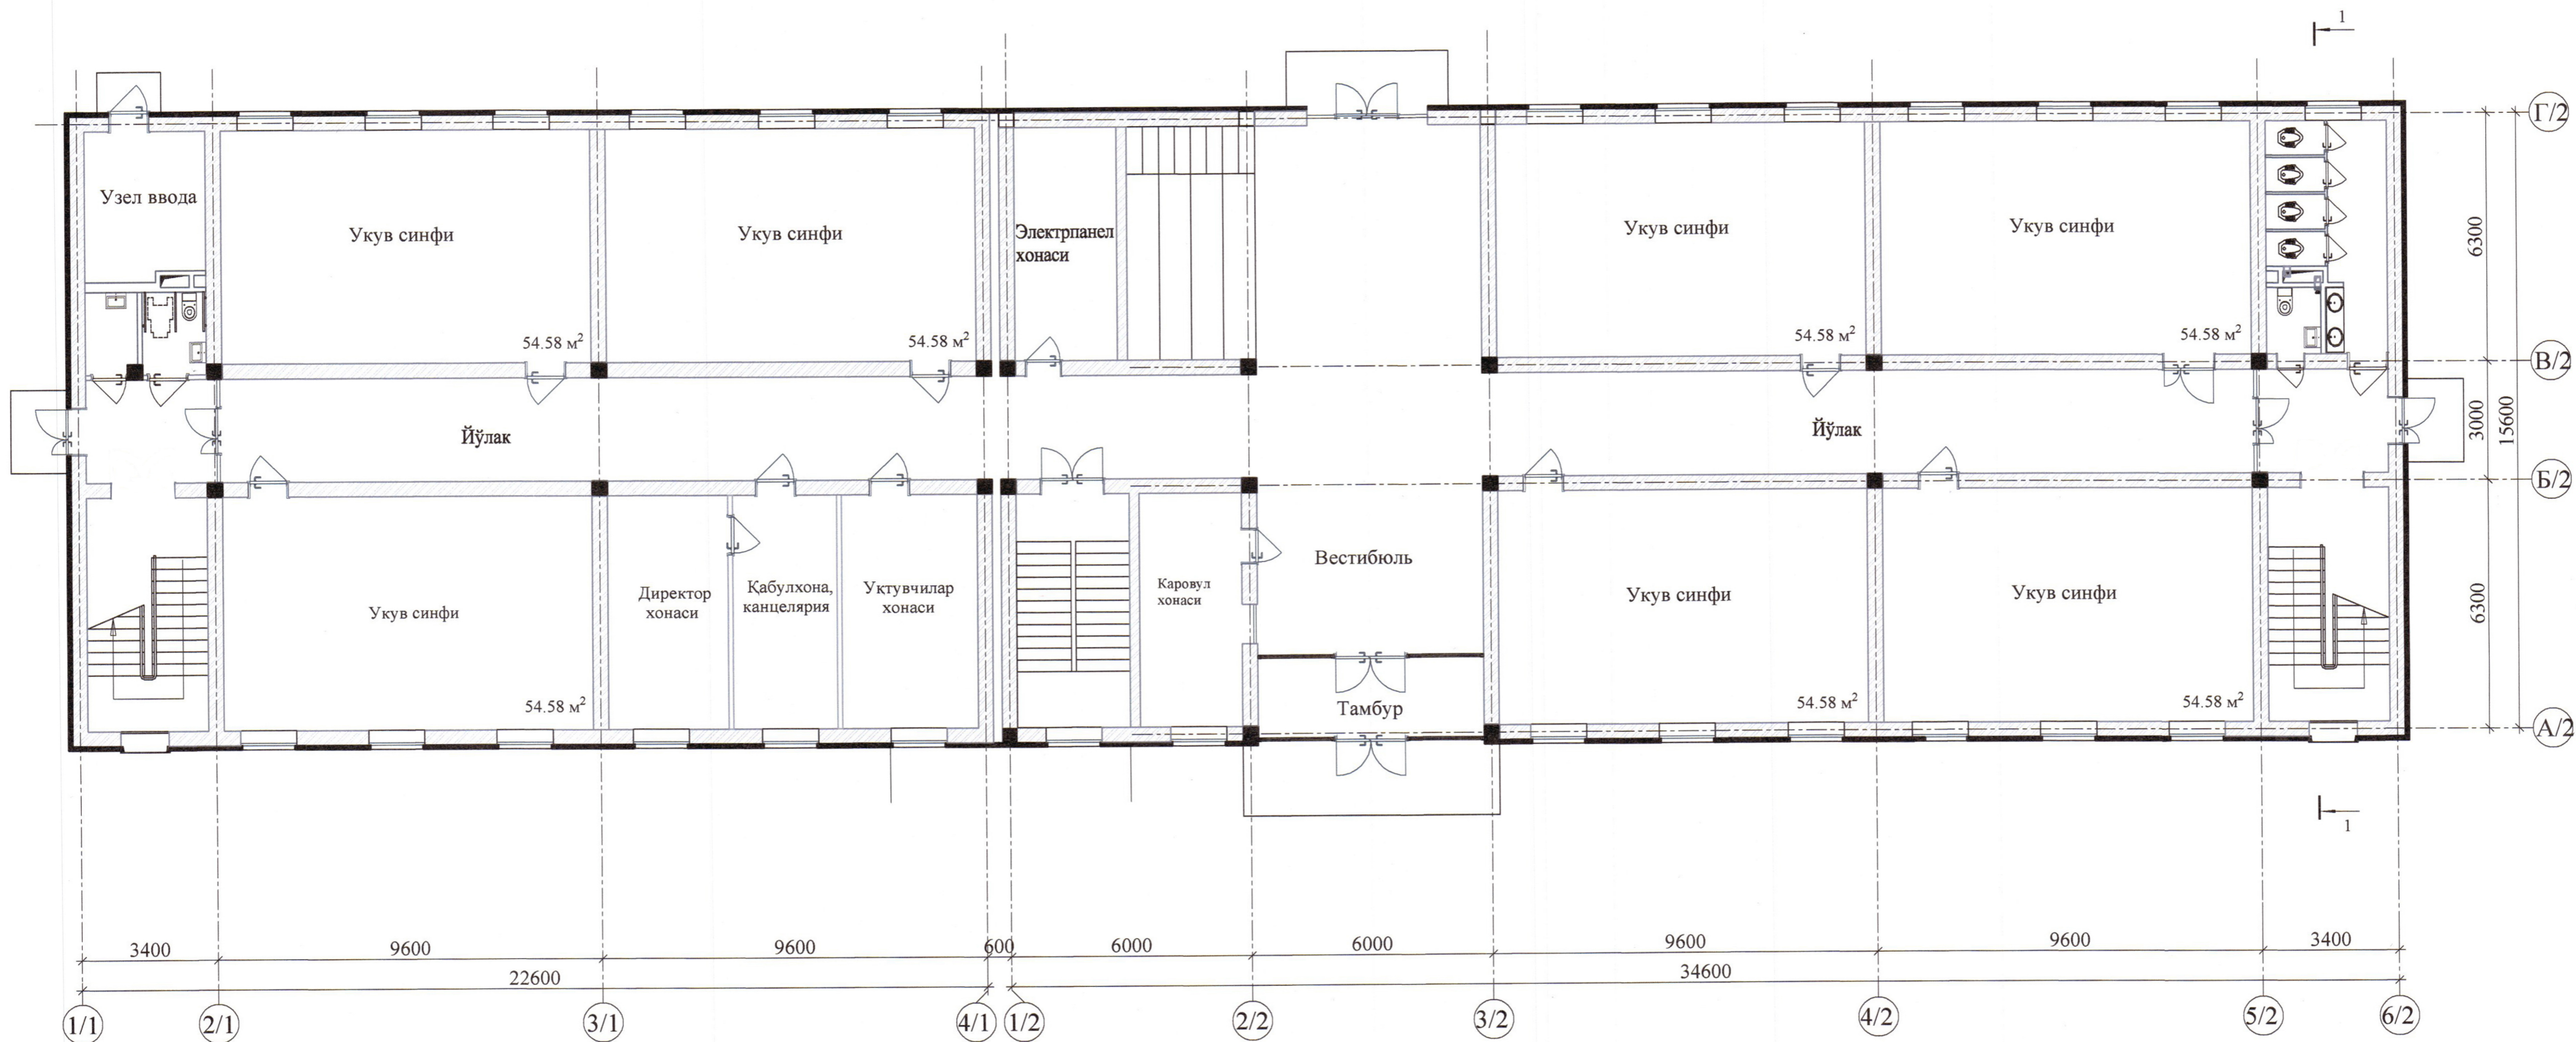


Тасдиқланди:
 Қурилиш ва уй-жой коммунал
 хўжалиги вазири ўринбосари Д.Адилов

						Шартнома	ТХ		
Ўзг.	Уч.соия	Варақ	Хужжат	Имзо	Сана				
ГИП						990-ўринли ўқув блоги			ИЛ
Нач.отдел.									
Глав.спец.									
Исполнит.									
Н.контр.						1-Қават тархи			

Асл н.инв.№
 Имзо ва сана
 инв.№ Ури

2-Қават тархи

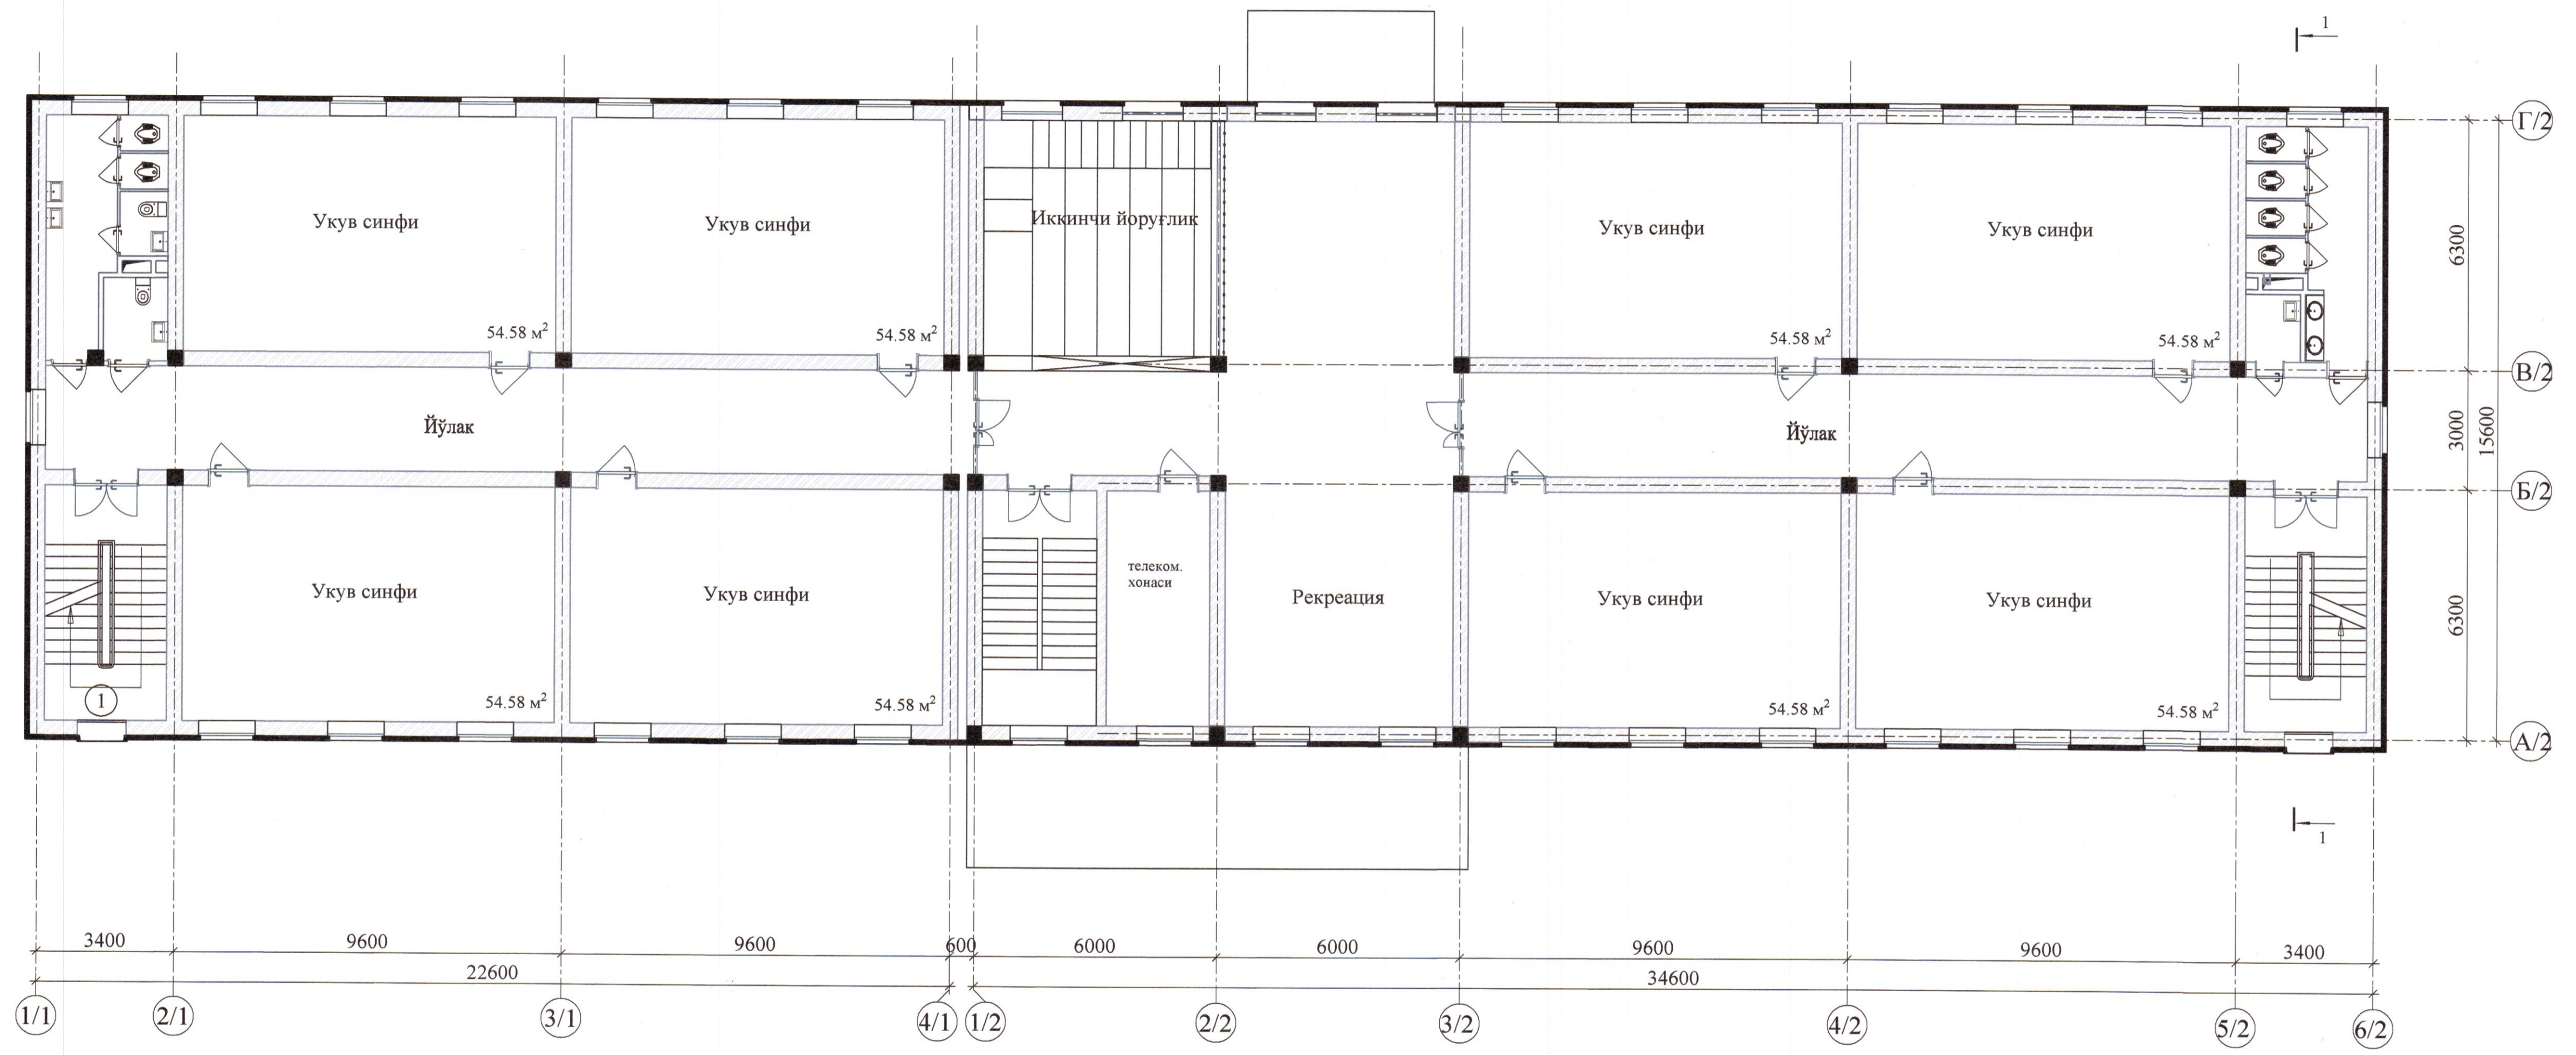


Тасдикланди:
 Курилиш ва уй-жой коммунал
 хўжалиги вазирин бошқаруви Д.Адилев

					Шартнома	ТХ		
Ўзг.	Уч.соли	Варақ(хужжат)	Имзо	Сана				
ГИП					990-ўринли ўқув блоги			ИЛ
Нач.отдел.								
Глав.спец.								
Исполнит.								
Н.контр.					2-Қават тархи			

Асли нивы № _____
 Имзо ва сана _____
 инв № ўрни _____

3-Қават тархи

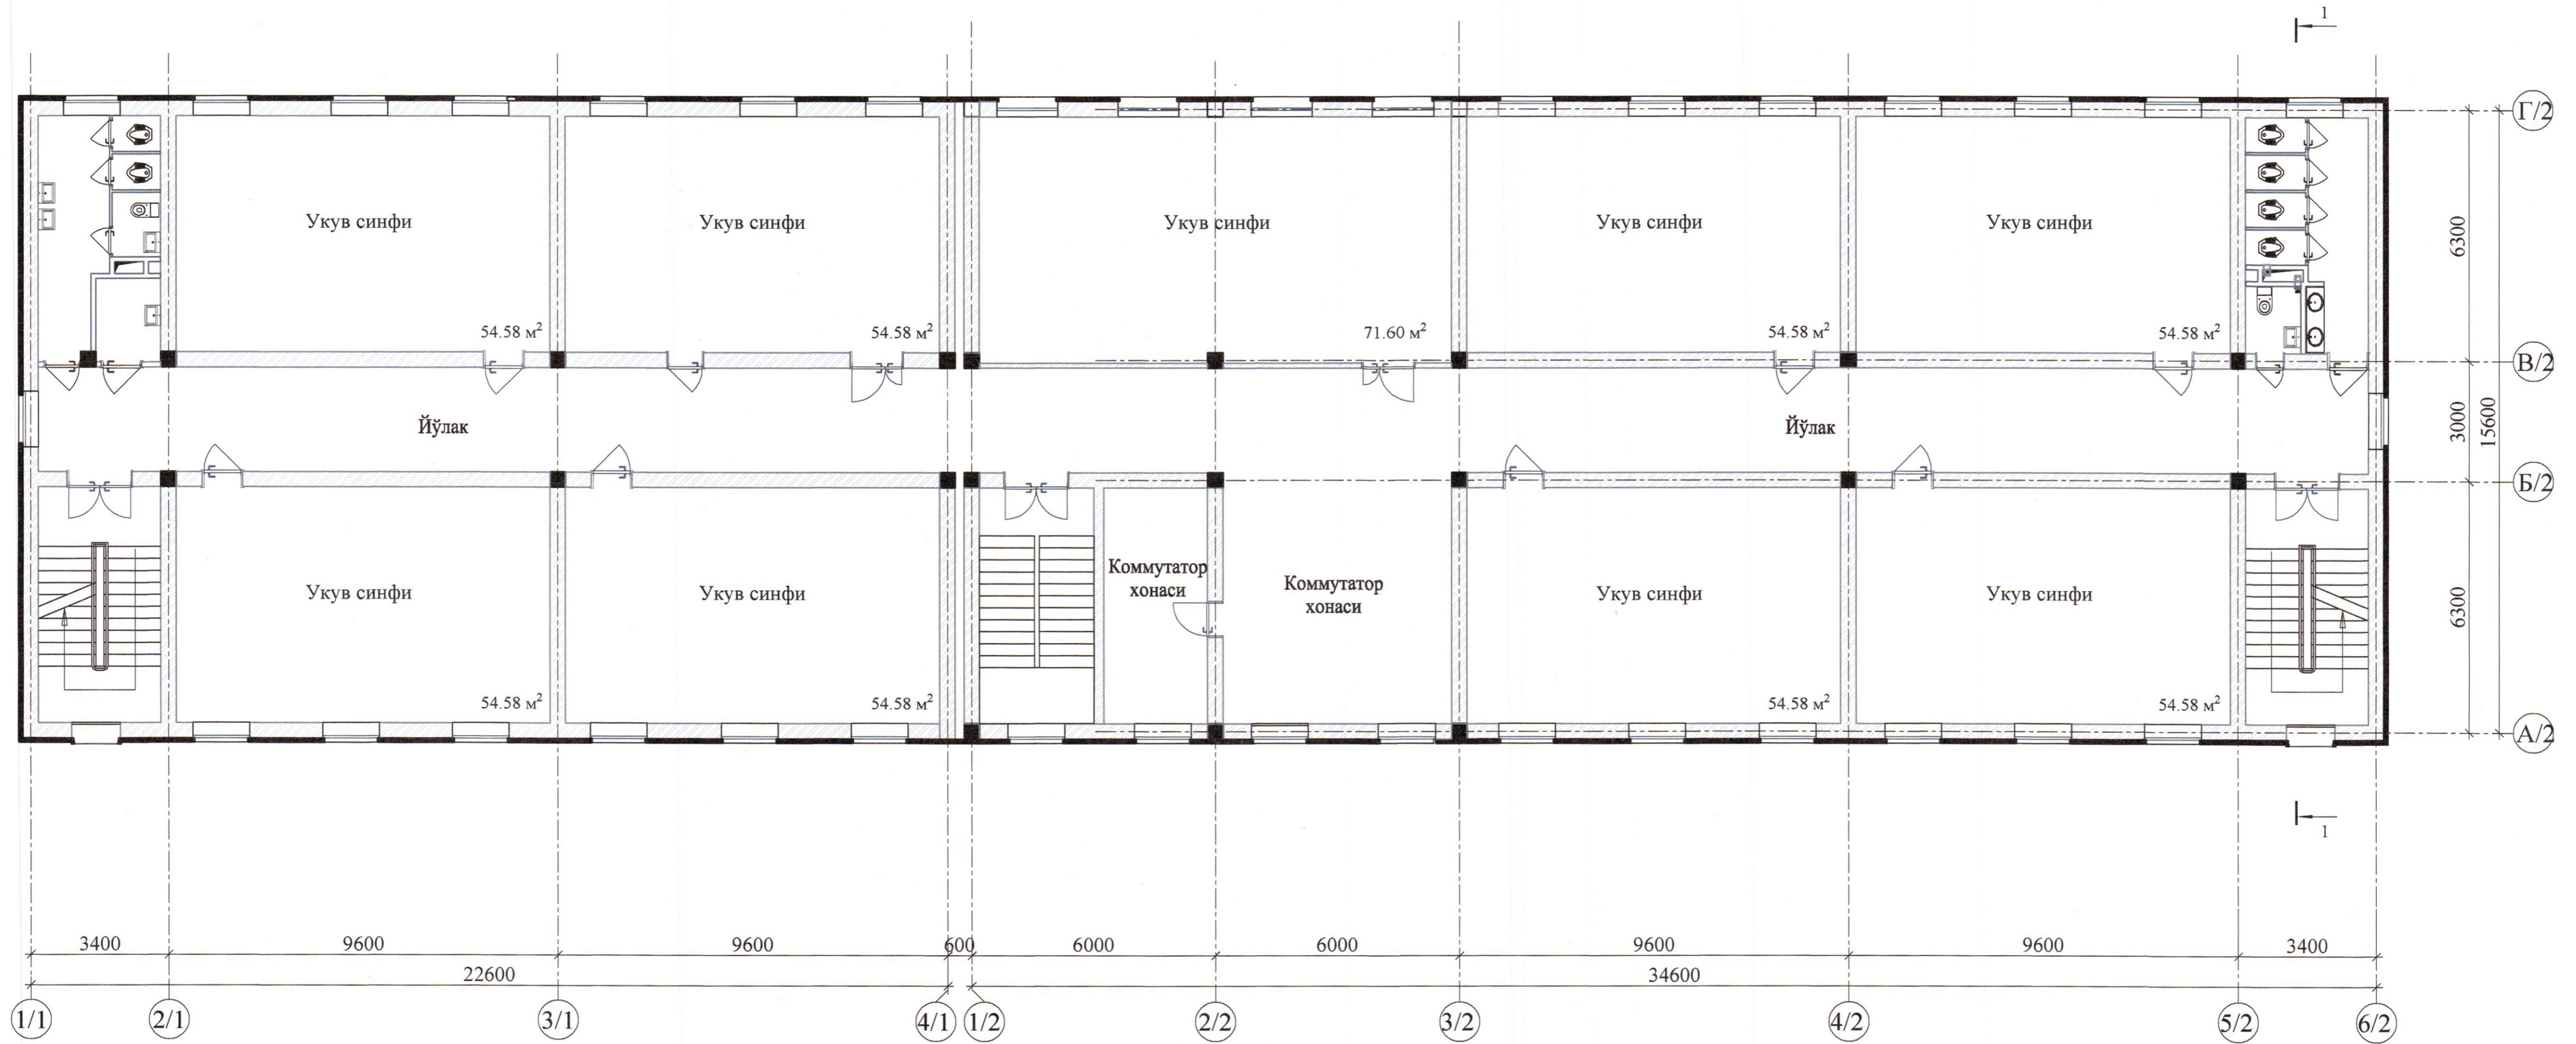


Тасдиқланди:
 Курилиш ва уй-жой коммунал
 хўжалиги вазири ўринбосари Д.Адилов

						Шартнома	ТХ		
Ўзг.	Уч.сон	Варақ	Хужжат	Имзо	Сана				
ГИП						990-ўринли ўқув блоги			ИЛ
Нач.отдел.									
Глав.спец.									
Исполнит.									
Н.контр.						3-Қават тархи			

Имзо ва сана
 инв. №
 ўрн.
 Асл н. инв. №

4-Қават тархи

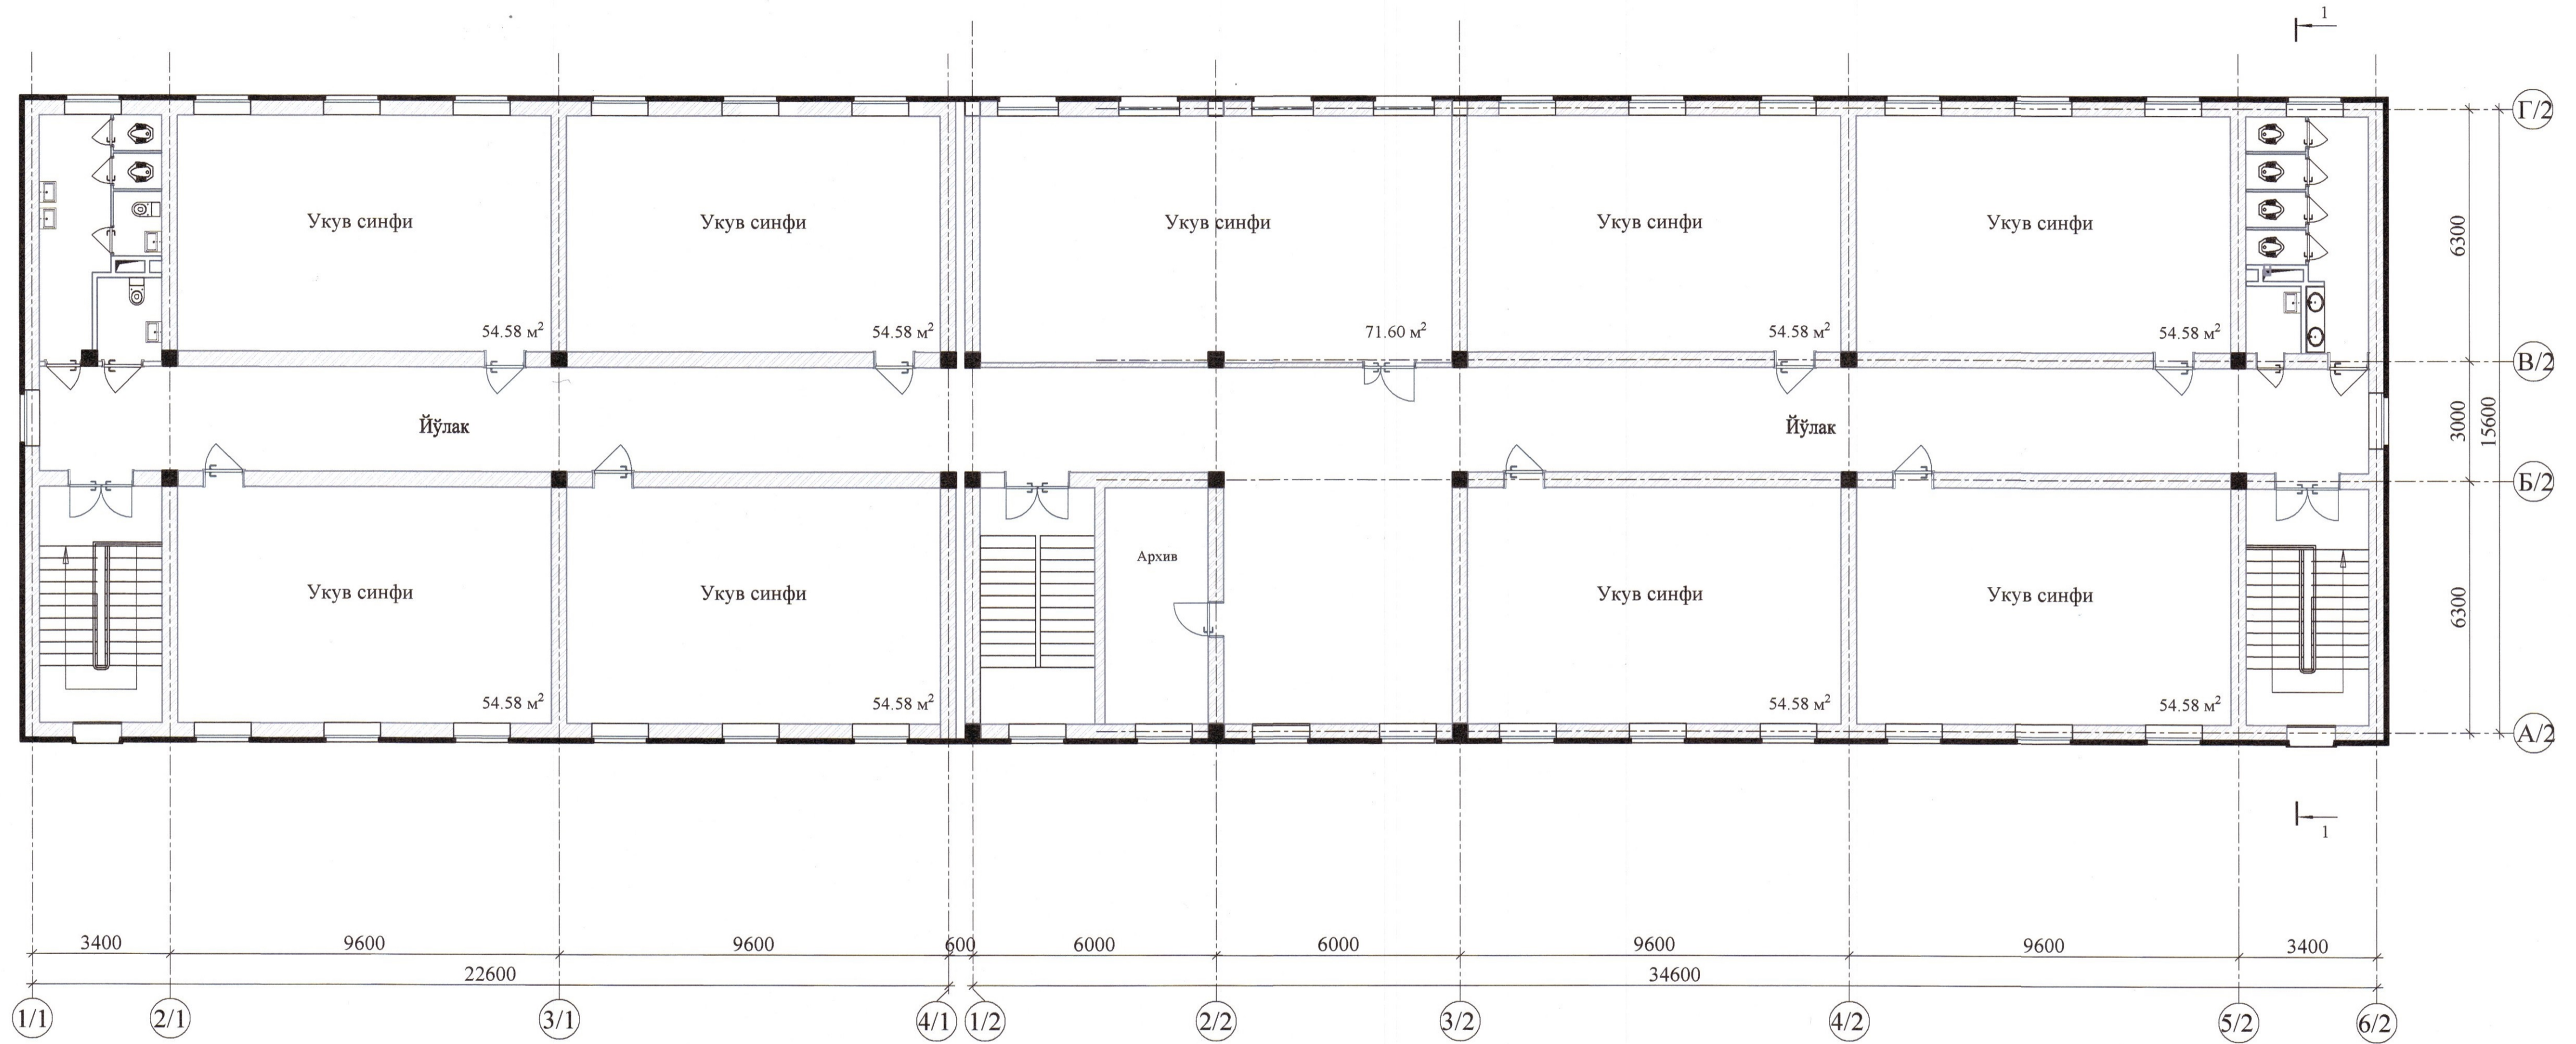

Тасдикланди:
 Қурилиш ва уй-жой коммунал
 хўжалиги вазири ўринбосари Д.Адилов

						Шартнома	ТХ			
Ўзг.	Уч.сони	Варақ	Хужжат	Имзо	Сана					
ГИП										
Нач.отдел.						990-ўринли ўқув блоги		ИЛ		
Глав.спец.						4-Қават тархи				
Исполнит.										
Н.контр.										

Асл н.инв№
 Имзо ва сана
 инв № ўрн