


# 5-ҚАВАТЛИ 30-ХОНАДОНЛИ 2 - 3 ХОНАЛИ ТУРАР ЖОЙ БИНОСИ (Ғиштли-комплекс конструкцияли) (НЛ 114-52с-17/5суЭЭ)

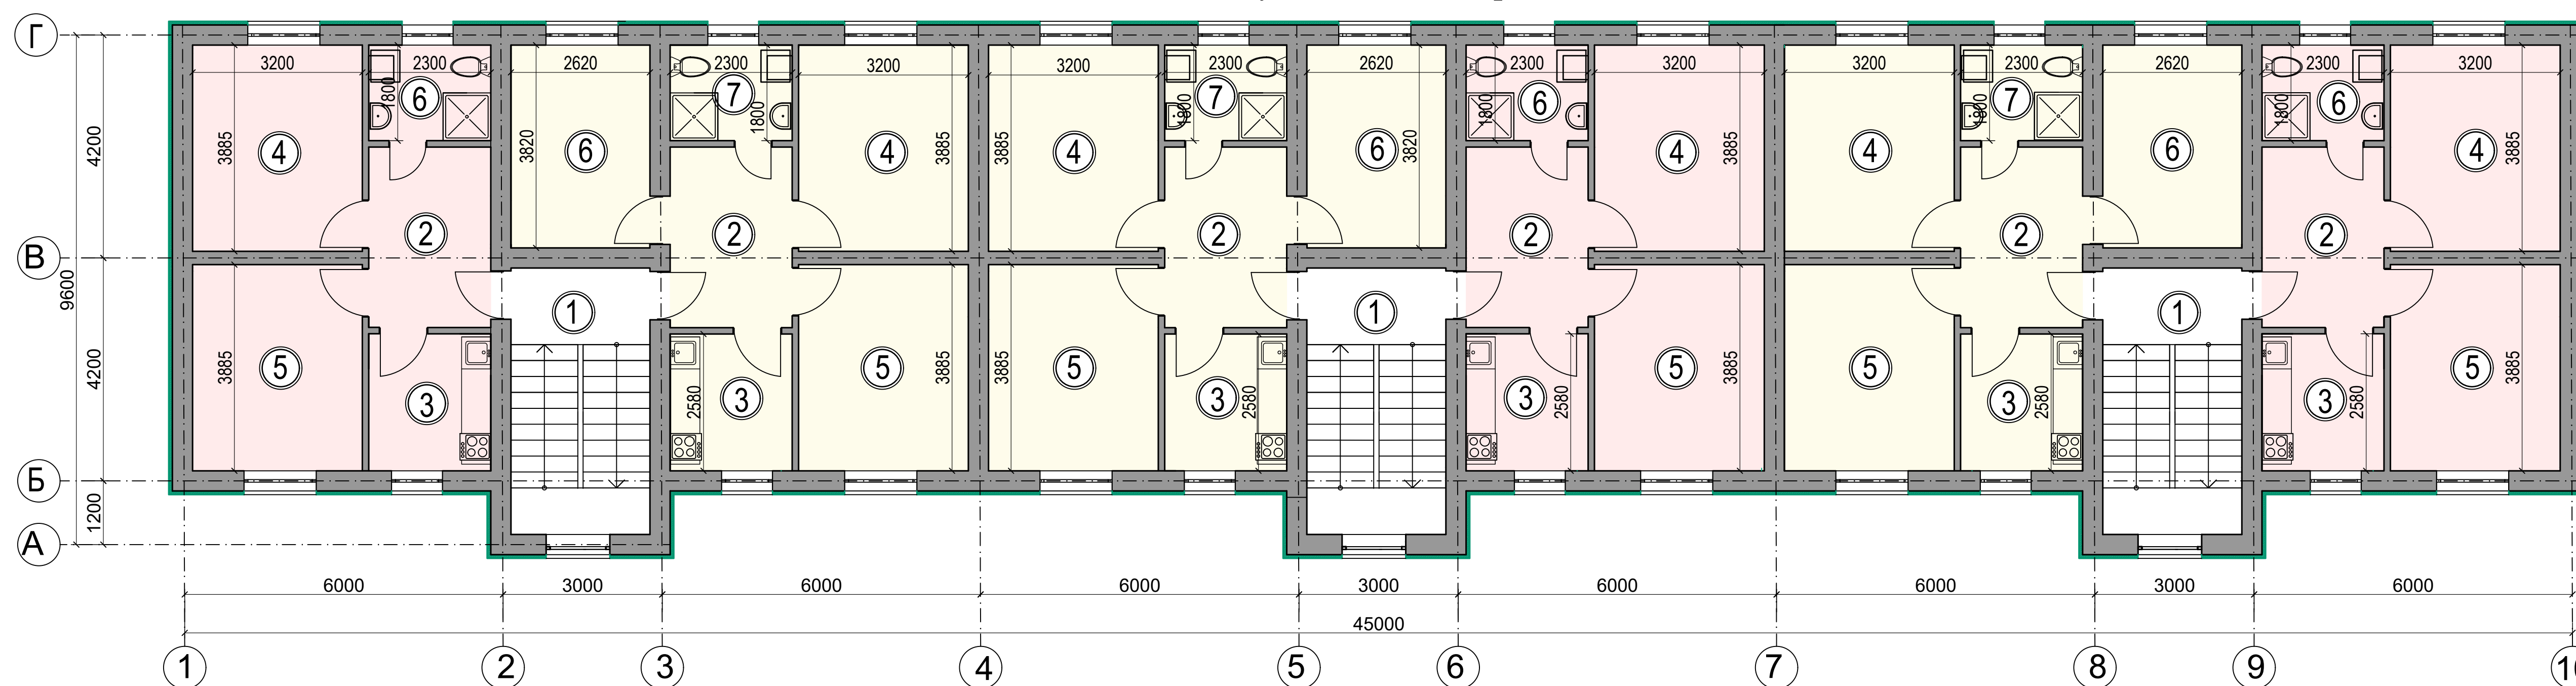

Намунавий қават тархи



**Умумий майдон** **1853.50 м<sup>2</sup>**  
**Фойдаланиладиган майдон** **1431.00 м<sup>2</sup>**  
**Фойдалилик (Фойдали/Умумий майдон)** **77.20 %**  
**2 хонали уйлар сони 10 дона (умумий 639.00 м<sup>2</sup>)**  
**3 хонали уйлар сони 15 дона (умумий 792.00 м<sup>2</sup>)**

Хоналар кайдномаси

Хона Т/р	Номланиши	Майдони м <sup>2</sup>
1	2	3
1	Зинапоя	14.7
2 хонали хонадон		
2	Дахлиз	7.80
3	Ошхона	5.90
4	Умумий хона	12.40
5	Ётоқхона	12.40
6	Санитария бўлмаси	4.10
Умумий майдони		42.60

Хоналар кайдномаси

Хона Т/р	Номланиши	Майдони м <sup>2</sup>
1	2	3
1	Зинапоя	14.7
3 хонали хонадон		
2	Дахлиз	7.80
3	Ошхона	5.90
4	Умумий хона	12.40
5	Ётоқхона	12.40
6	Болалар ётоқхонаси	10.00
7	Санитария бўлмаси	4.10
Умумий майдони		52.80